


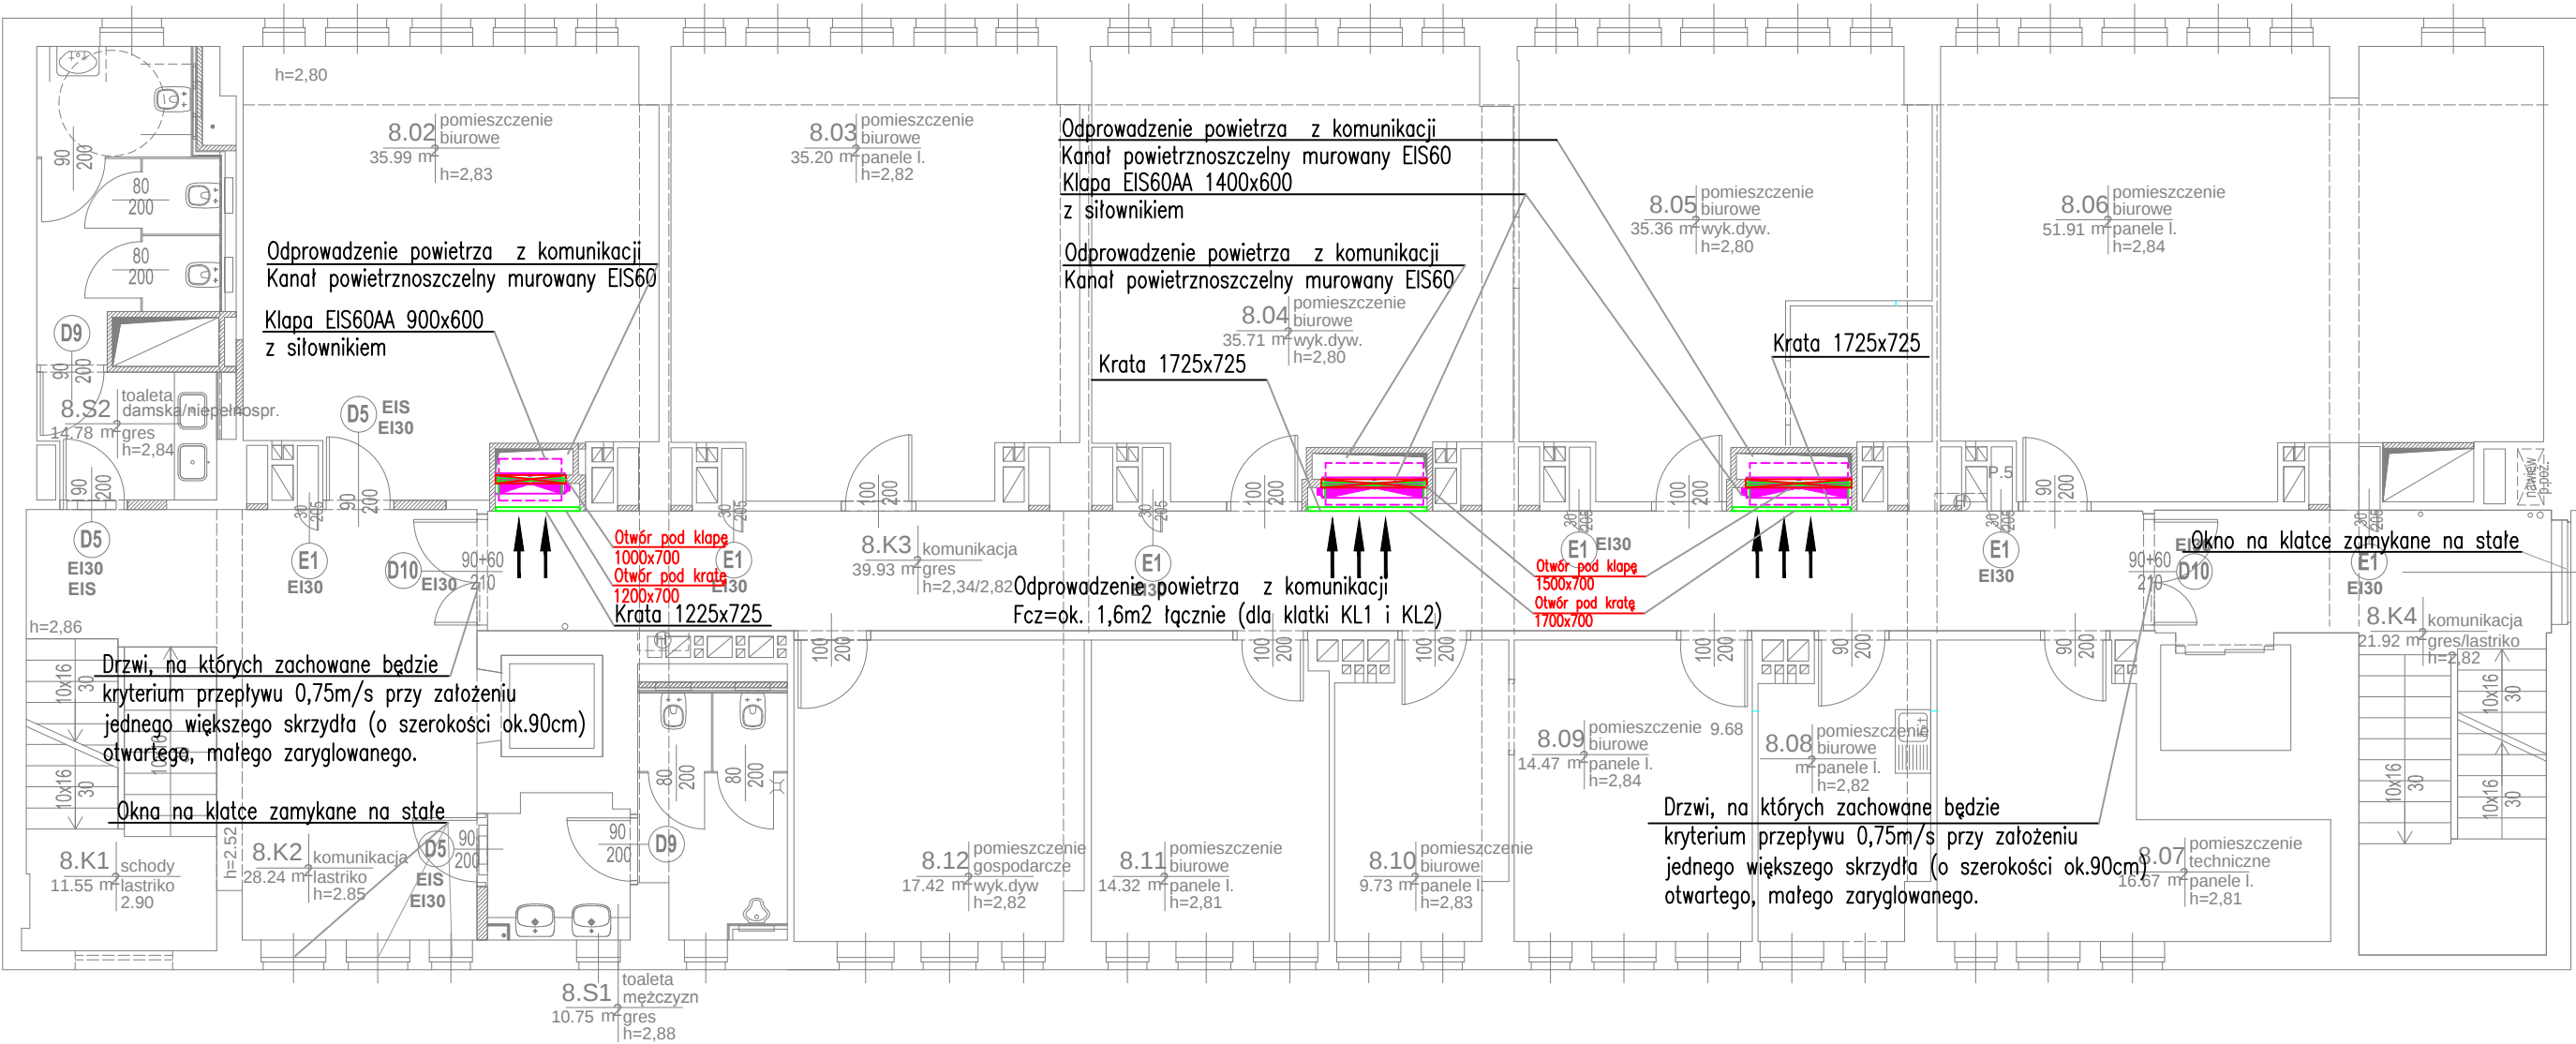

Ilość szt.				Nazwa części lub rysunku		Poz.	Nr normy lub rysunku		Materiał		jednej szt.		całkowita		
											Masa w kg				
Zmiany	Nr rew.														
	Data														
	Podpis														
Tytuł: P.W. Przebudowa Pawilonu I Głównego Instytutu Górnictwa w Katowicach Instalacja wentylacji pożarowej zabezpieczająca przed zadymieniem klatki schodowe i szyby wind															
RZUT 8 PIĘTRA															
Funkcja		Imię i nazwisko		Nr upr.		Podpis		BIURO INŻYNIERYJNO-PROJEKTOWE PRINT SP. Z O. O.							
Projektował		mgr inż. Adam Pytel		450/01/DUW						Zastępuje rysunek: _____					
Opracował		dr inż. Monika Rdzak								Przynależy do: _____					
Sprawdził		mgr inż. Paweł Skwarski		93/01/DUW						Nr rysunku: 618.210-011					
Skala:		1 : 100		Format: (A3) 420x297		Data: 04.2016				Rewizja: 00					