


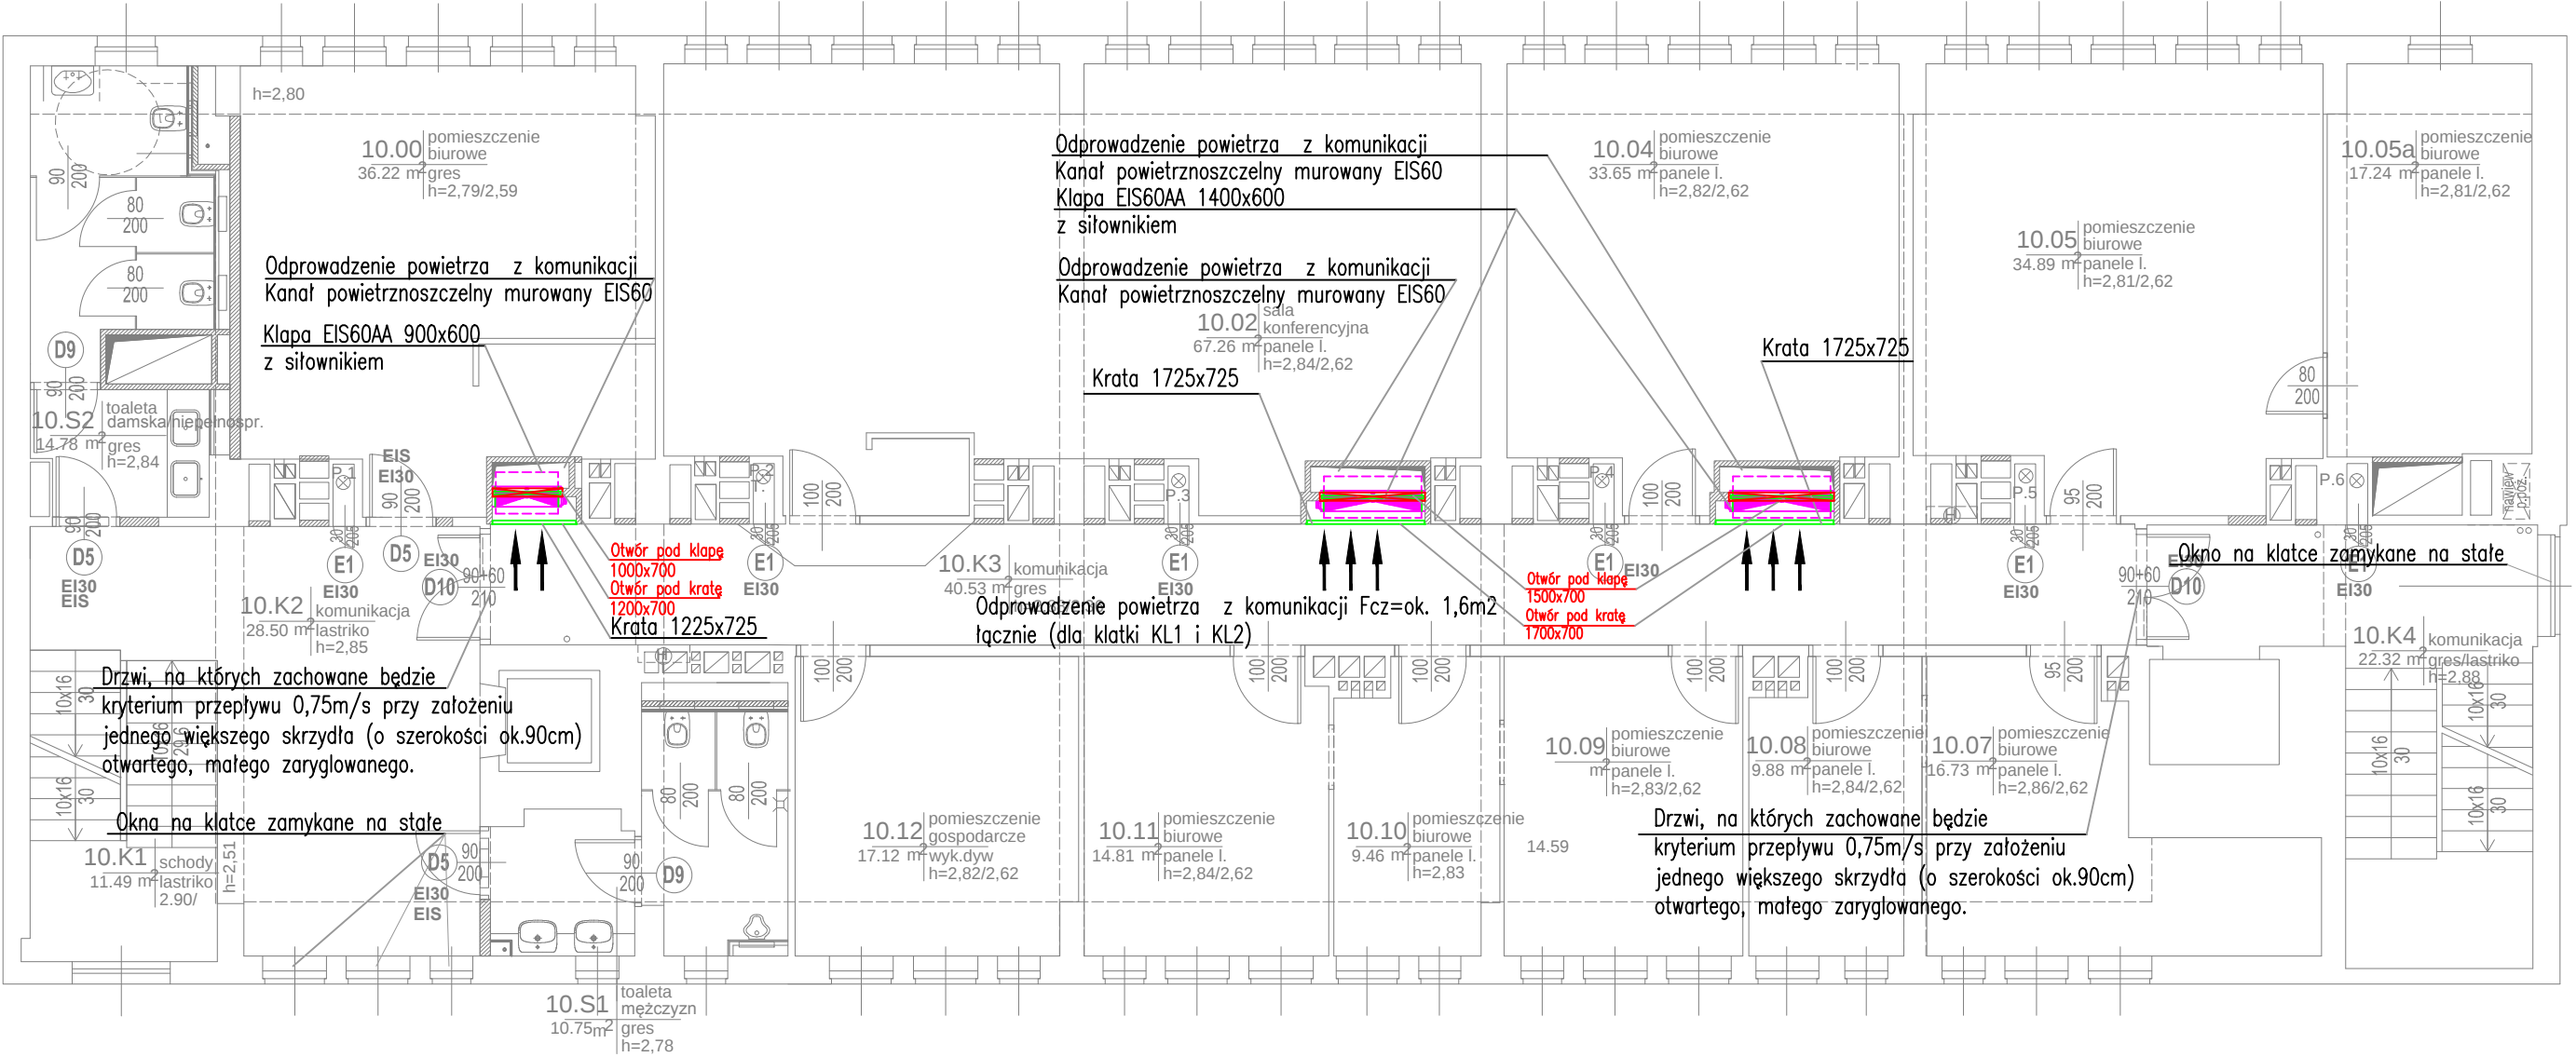

Ilość szt.	Nazwa części lub rysunku			Poz.	Nr normy lub rysunku	Materiał	jednej szt.		całkowita
							Masa w kg		
Zmiany	Nr rew.								
	Data								
	Podpis								
Tytuł: P.W. Przebudowa Pawilonu I Głównego Instytutu Górnictwa w Katowicach Instalacja wentylacji pożarowej zabezpieczająca przed zadymieniem klatki schodowe i szyby wind									
RZUT 10 PIĘTRA									
Funkcja	Imię i nazwisko		Nr upr.	Podpis	BIURO INŻYNIERYJNO-PROJEKTOWE PRINT SP. Z O. O.				
Projektował	mgr inż. Adam Pytel		450/01/DUW			Zastępuje rysunek: _____			
Opracował	dr inż. Monika Rdzak					Przynależy do: _____			
Sprawdził	mgr inż. Paweł Skwarski		93/01/DUW						
Skala:		1 : 100		Format: (A3) 420x297	Data: 04.2016	Nr rysunku: 618.210-013			Rewizja: 00