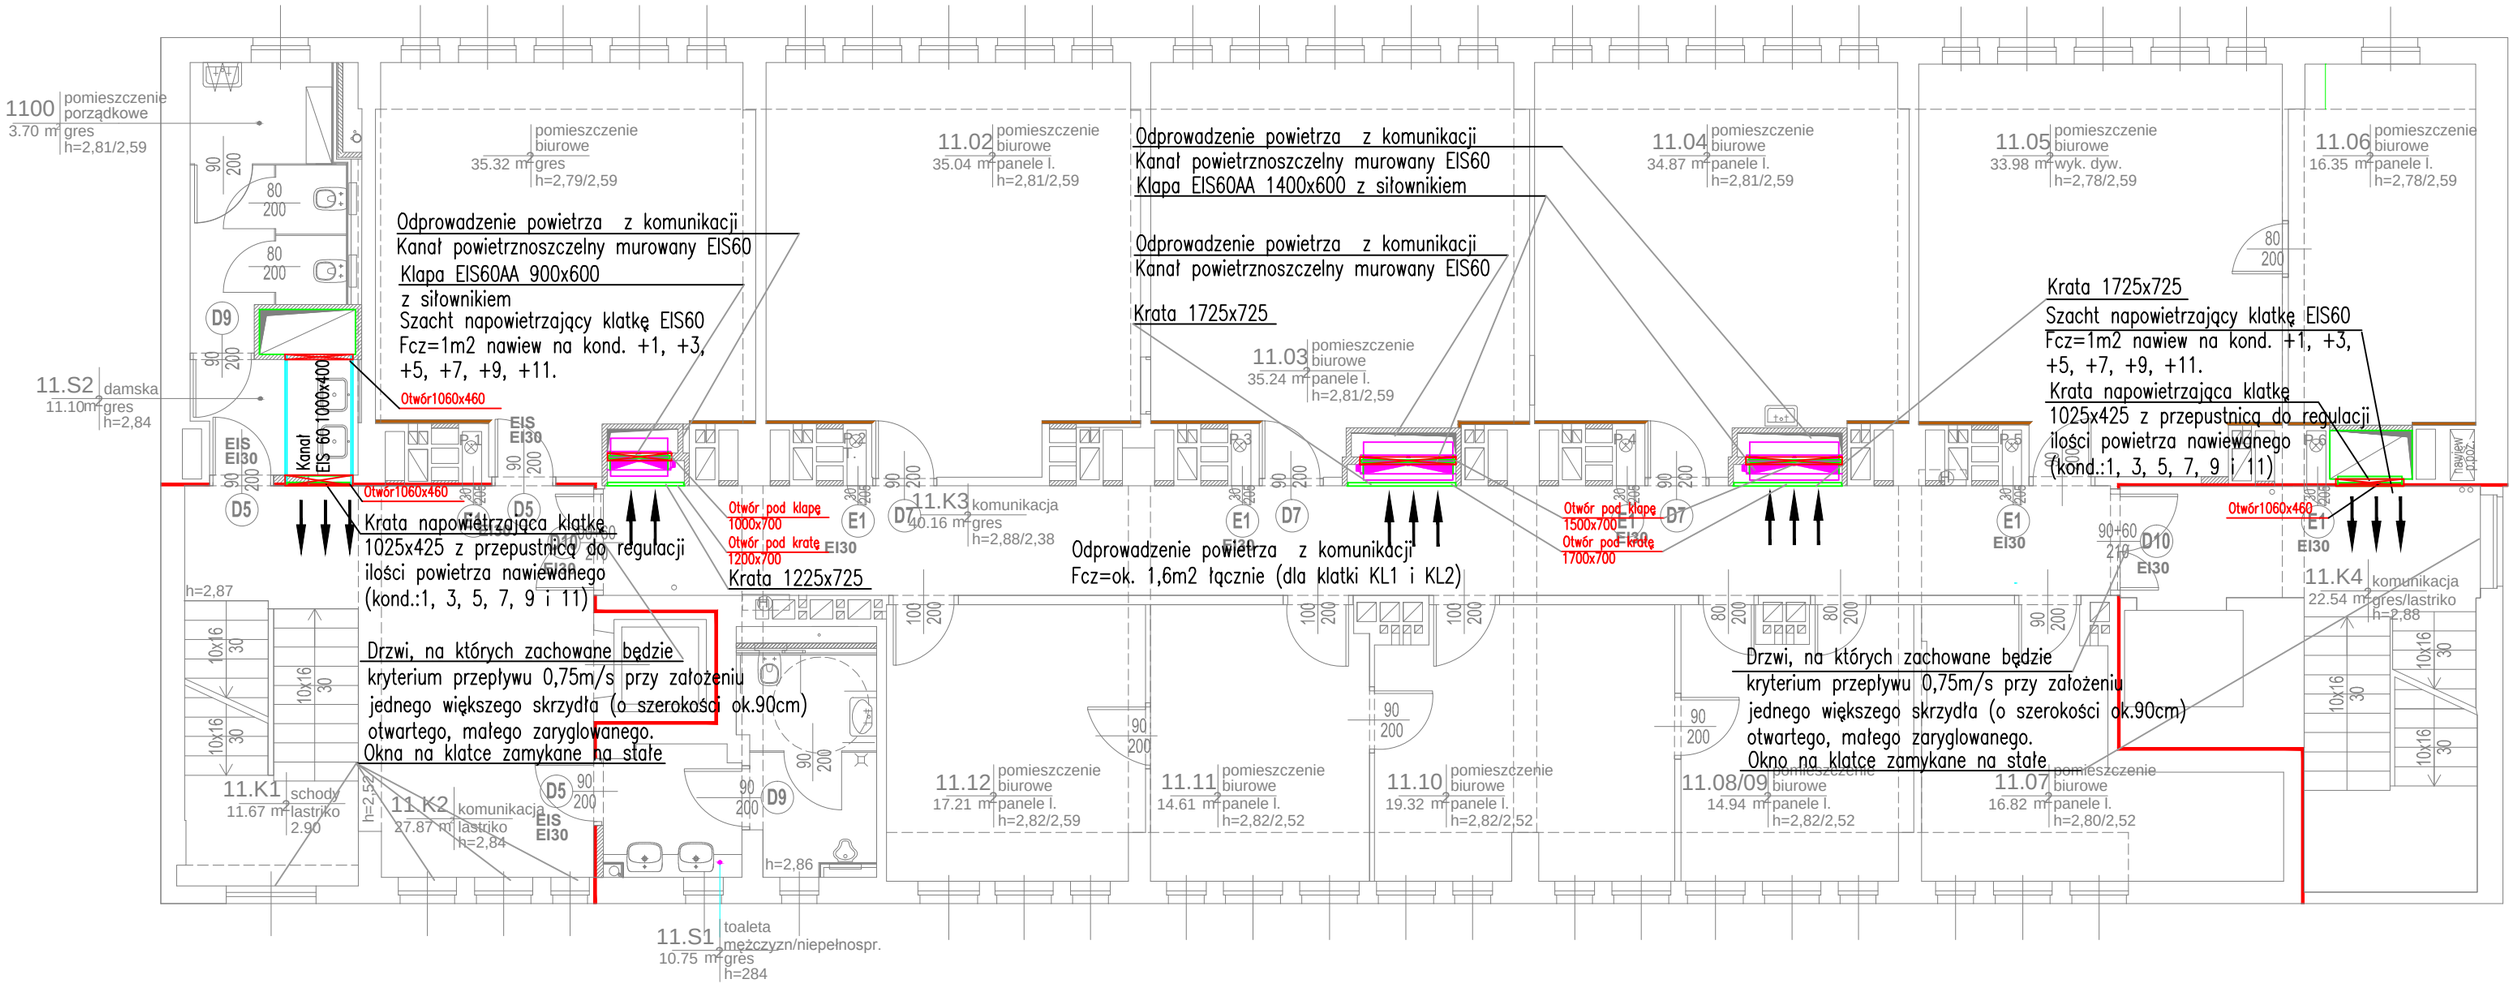


| Ilość szt. | Nazwa części lub rysunku | Poz. | Nr normy lub rysunku | Materiał | jednej szt. | całkowita |
|---|---|---|---|---|---|---|
| | | | | | Masa w kg | |

| Zmiany | | | | | | |
|---|---|---|---|---|---|---|
| Nr rew. | | | | | | |
| Data | | | | | | |
| Podpis | | | | | | |

Tytuł: P.W. Przebudowa Pawilonu I Głównego Instytutu Górnictwa w Katowicach
Instalacja wentylacji pożarowej zabezpieczająca przed zadymieniem klatki schodowe i szyby wind

# RZUT 11 PIĘTRA

| Funkcja | Imię i nazwisko | Nr upr. | Podpis |
|---|---|---|---|
| Projektował | mgr inż. Adam Pytel | 450/01/DUW | |
| Opracował | dr inż. Monika Rdzak | | |
| Sprawdził | mgr inż.Paweł Skwarski | 93/01/DUW | |

BIURO INŻYNIERYJNO-PROJEKTOWE PRINT SP. Z O. O.

Zastępuje rysunek:
Przynależy do:

| Skala: | Format: | Data: |
|---|---|---|
| 1 : 100 | (A3) 420x297 | 04.2016 |

Nr rysunku: 618.210-014
Rewizja: 00