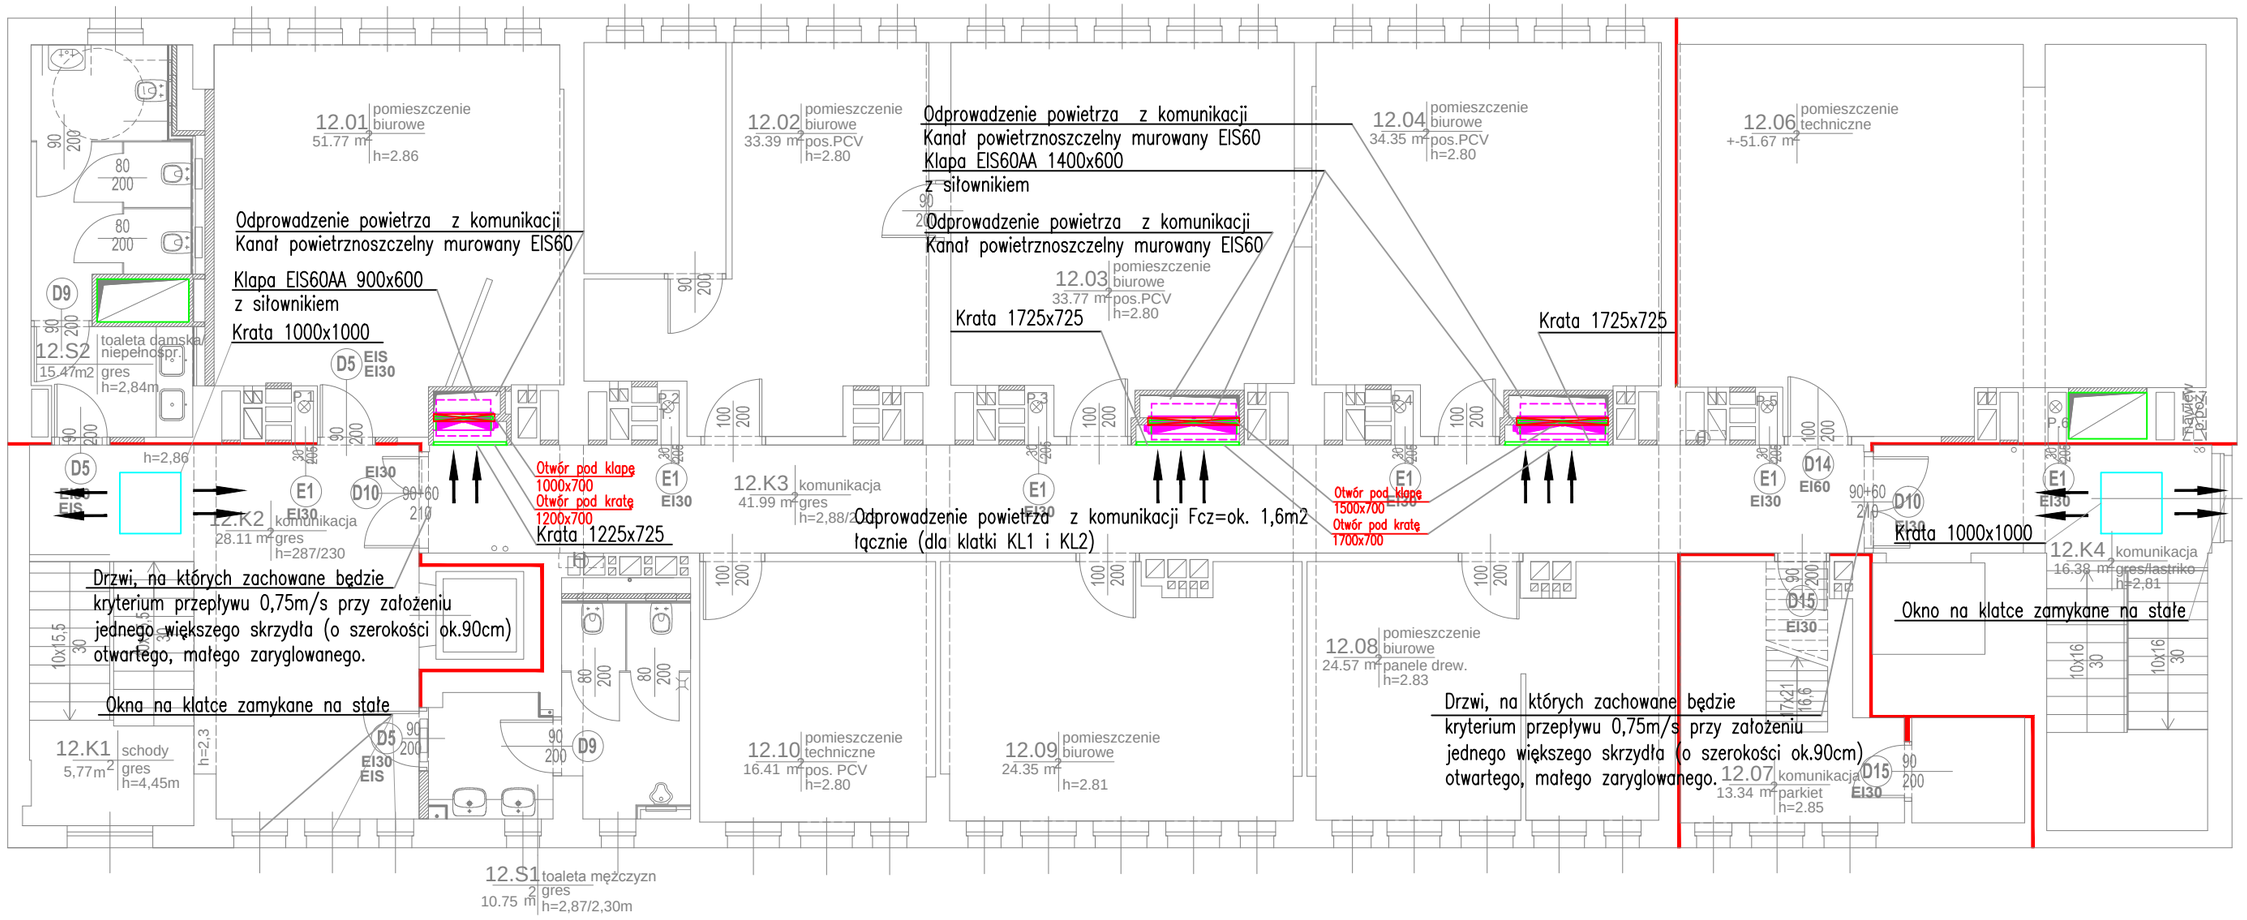

Ilość szt.	Nazwa części lub rysunku	Poz.	Nr normy lub rysunku	Materiał	jednej szt.	całkowita
					Masa w kg	

Zmiany							
	Nr rew.						
	Data						
	Podpis						

Tytuł: P.W. Przebudowa Pawilonu I Głównego Instytutu Górnictwa w Katowicach
Instalacja wentylacji pożarowej zabezpieczająca przed zadymieniem klatki schodowe i szyby wind

RZUT 12 PIĘTRA

Funkcja	Imię i nazwisko	Nr upr.	Podpis
Projektował	mgr inż. Adam Pytel	450/01/DUW	
Opracował	dr inż. Monika Rdzak		
Sprawdził	mgr inż.Paweł Skwarski	93/01/DUW	

BIURO INŻYNIERYJNO-PROJEKTOWE PRINT SP. Z O. O.

Zastępuje rysunek:

Przynależy do:

Nr rysunku: 618.210-015

Rewizja: 00

Skala: 1 : 100 | Format: (A3) 420x297 | Data: 04.2016