


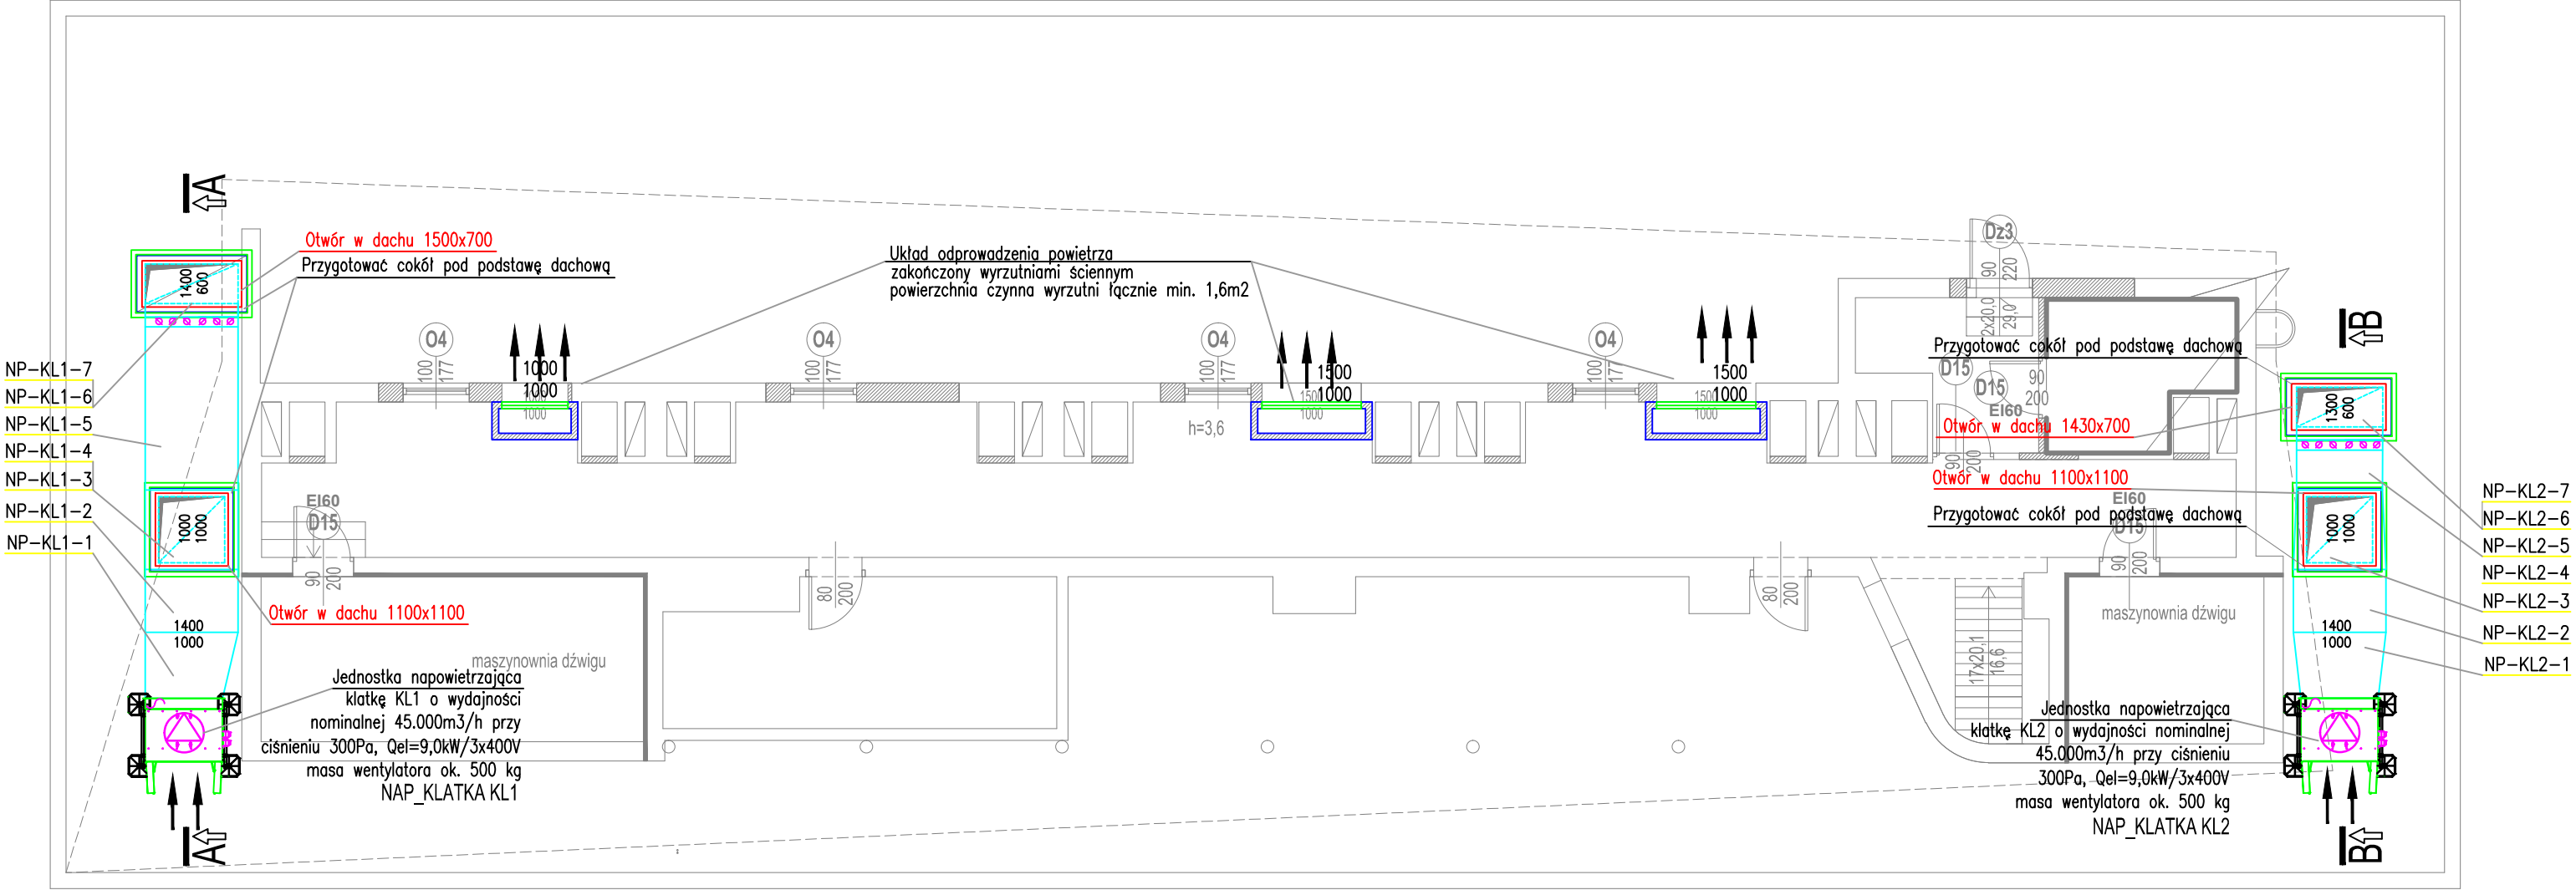

Przekrój A-A

Jednostka napowietrzająca klatkę KL1
Qel=9,00kW/3x400V
masa wentylatora ok. 500 kg

- NP-KL1-1
- NP-KL1-2
- NP-KL1-3
- NP-KL1-4
- NP-KL1-5

- NP-KL1-6
- NP-KL1-7

Otwór w dachu 1100x1100
Otwór w dachu 1500x700

Szacht napowietrzający klatkę na kondygnacji +1, +3, +5, +7, +9, +11.

Przekrój B-B

Jednostka napowietrzająca klatkę KL2
Qel=9,00kW/3x400V
masa wentylatora ok. 500 kg

- NP-KL2-1
- NP-KL2-2
- NP-KL2-3
- NP-KL2-4
- NP-KL2-5

- NP-KL2-6
- NP-KL2-7

Otwór w dachu 1100x1100
Otwór w dachu 1430x700

Szacht napowietrzający klatkę na kondygnacji +1, +3, +5, +7, +9, +11.

Zmiany	Ilość szt.	Nazwa części lub rysunku	Poz.	Nr normy lub rysunku	Materiał	Masa w kg	
						jednej szt.	całkowita
Nr rew.							
Data							
Podpis							
Tytuł: P.W. Przebudowa Pawilonu I Głównego Instytutu Górnictwa w Katowicach Instalacja wentylacji pożarowej zabezpieczająca przed zadymieniem klatki schodowe i szyby wind							
RZUT 13 PIĘTRA							
Funkcja	Imię i nazwisko	Nr upr.	Podpis	BIURO INŻYNIERYJNO-PROJEKTOWE PRINT SP. Z O. O.			
Projektował	mgr inż. Adam Pytel	450/01/DUW					
Opracował	dr inż. Monika Różak						
Sprawdził	mgr inż. Paweł Skwarski	93/01/DUW					
Skala:	1 : 100	Format: (A3) 420x297	Data: 04.2016	Nr rysunku:		618.210-016	Rewizja: 00