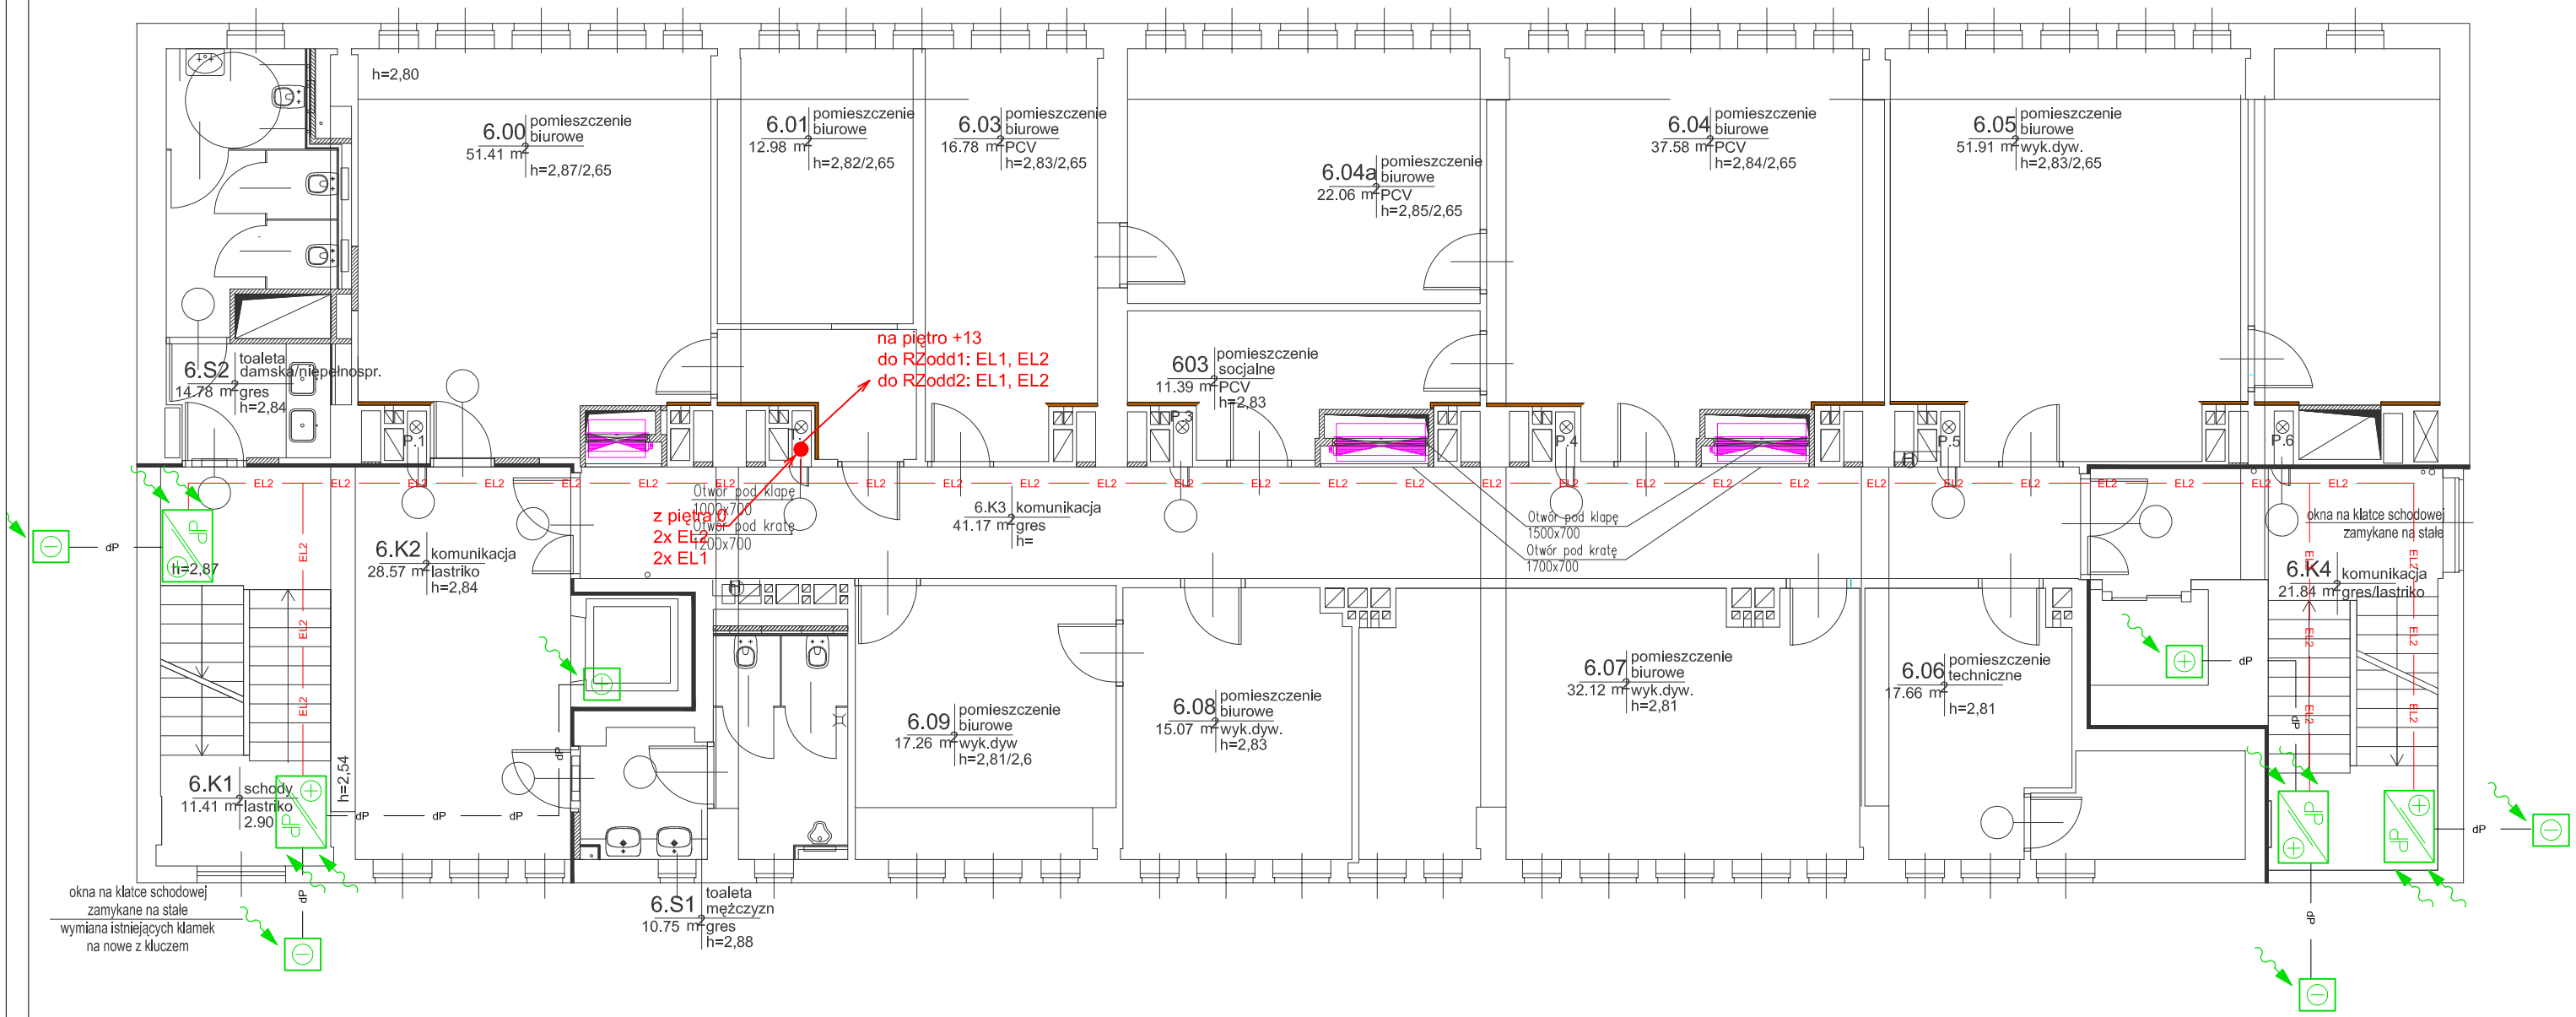

LEGENDA:

- rozdzielnica zasilająco-sterująca
- przetwornik ciśnienia (+)
- punkt odbioru ciśnienia (-)
- panel sterujący

- dP — RURKA CIŚNIENIOWA
- EL1 — PRZEWÓD HTKSH PH90 3x2x0.8mm2 - PANEL KONTROLNY
  CABLE HTKSH PH90 3x2x0.8mm2 - CONTROL PANEL
- EL2 — PRZEWÓD HDGs PH90 4x1mm2 - CZUJNIK CIŚNIENIA
  CABLE HDGs PH90 4x1mm2 - PRESSURE DETECTOR
- EL3 — PRZEWÓD HDGs PH90 7x1mm2 - MODUŁ WEJŚĆ/WYJŚĆ SSP
  CABLE HDGs PH90 9x1mm2 - FIRE SYSTEM INPUT/OUTPUT ELEMENT
- EL4 — PRZEWÓD HDGs 4x1mm2 - CZUJKA DYMU
  CABLE HDGs 4x1mm2 - SMOKE DETECTOR
- EL5 — PRZEWODY DO JEDNOSTKI SMPA - ZGODNIE Z RYSUNKIEM
  CABLE FOR SMPA UNIT - AS SHOWN ON DRAWING
- EL6 — PRZEWÓD HDGs 5x1mm2 - SIŁOWNIK
  CABLE HDGs 5x1mm2 - ACTUATOR

Ilość szt.	Nazwa części lub rysunku	Poz.	Nr normy lub rysunku	Materiał	jednej szt.	całkowita
					Masa w kg	

Zmiany							
	Nr rew.						
	Data						
	Podpis						

Tytuł: P.W. Przebudowa Pawilonu I Głównego Instytutu Górnictwa w Katowicach
Instalacja automatyki wentylacji pożarowej zabezpieczająca przed zadymieniem klatki schodowe i szyby wind

RZUT 6 PIĘTRA

Funkcja	Imię i nazwisko	Nr upr.	Podpis
Projektował	mgr inż. Julian Gałecki	466/76/Wwm	
Opracował	mgr inż. Renata Kozłowska		
Sprawdził			

Skala: 1 : 100 | Format: (A3) 420x297 | Data: 04.2016

BIURO INŻYNIERYJNO-PROJEKTOWE PRINT SP. Z O. O.

Zastępuje rysunek: ——
Przynależy do: ——
Nr rysunku: 618.210-102
Rewizja: 00