


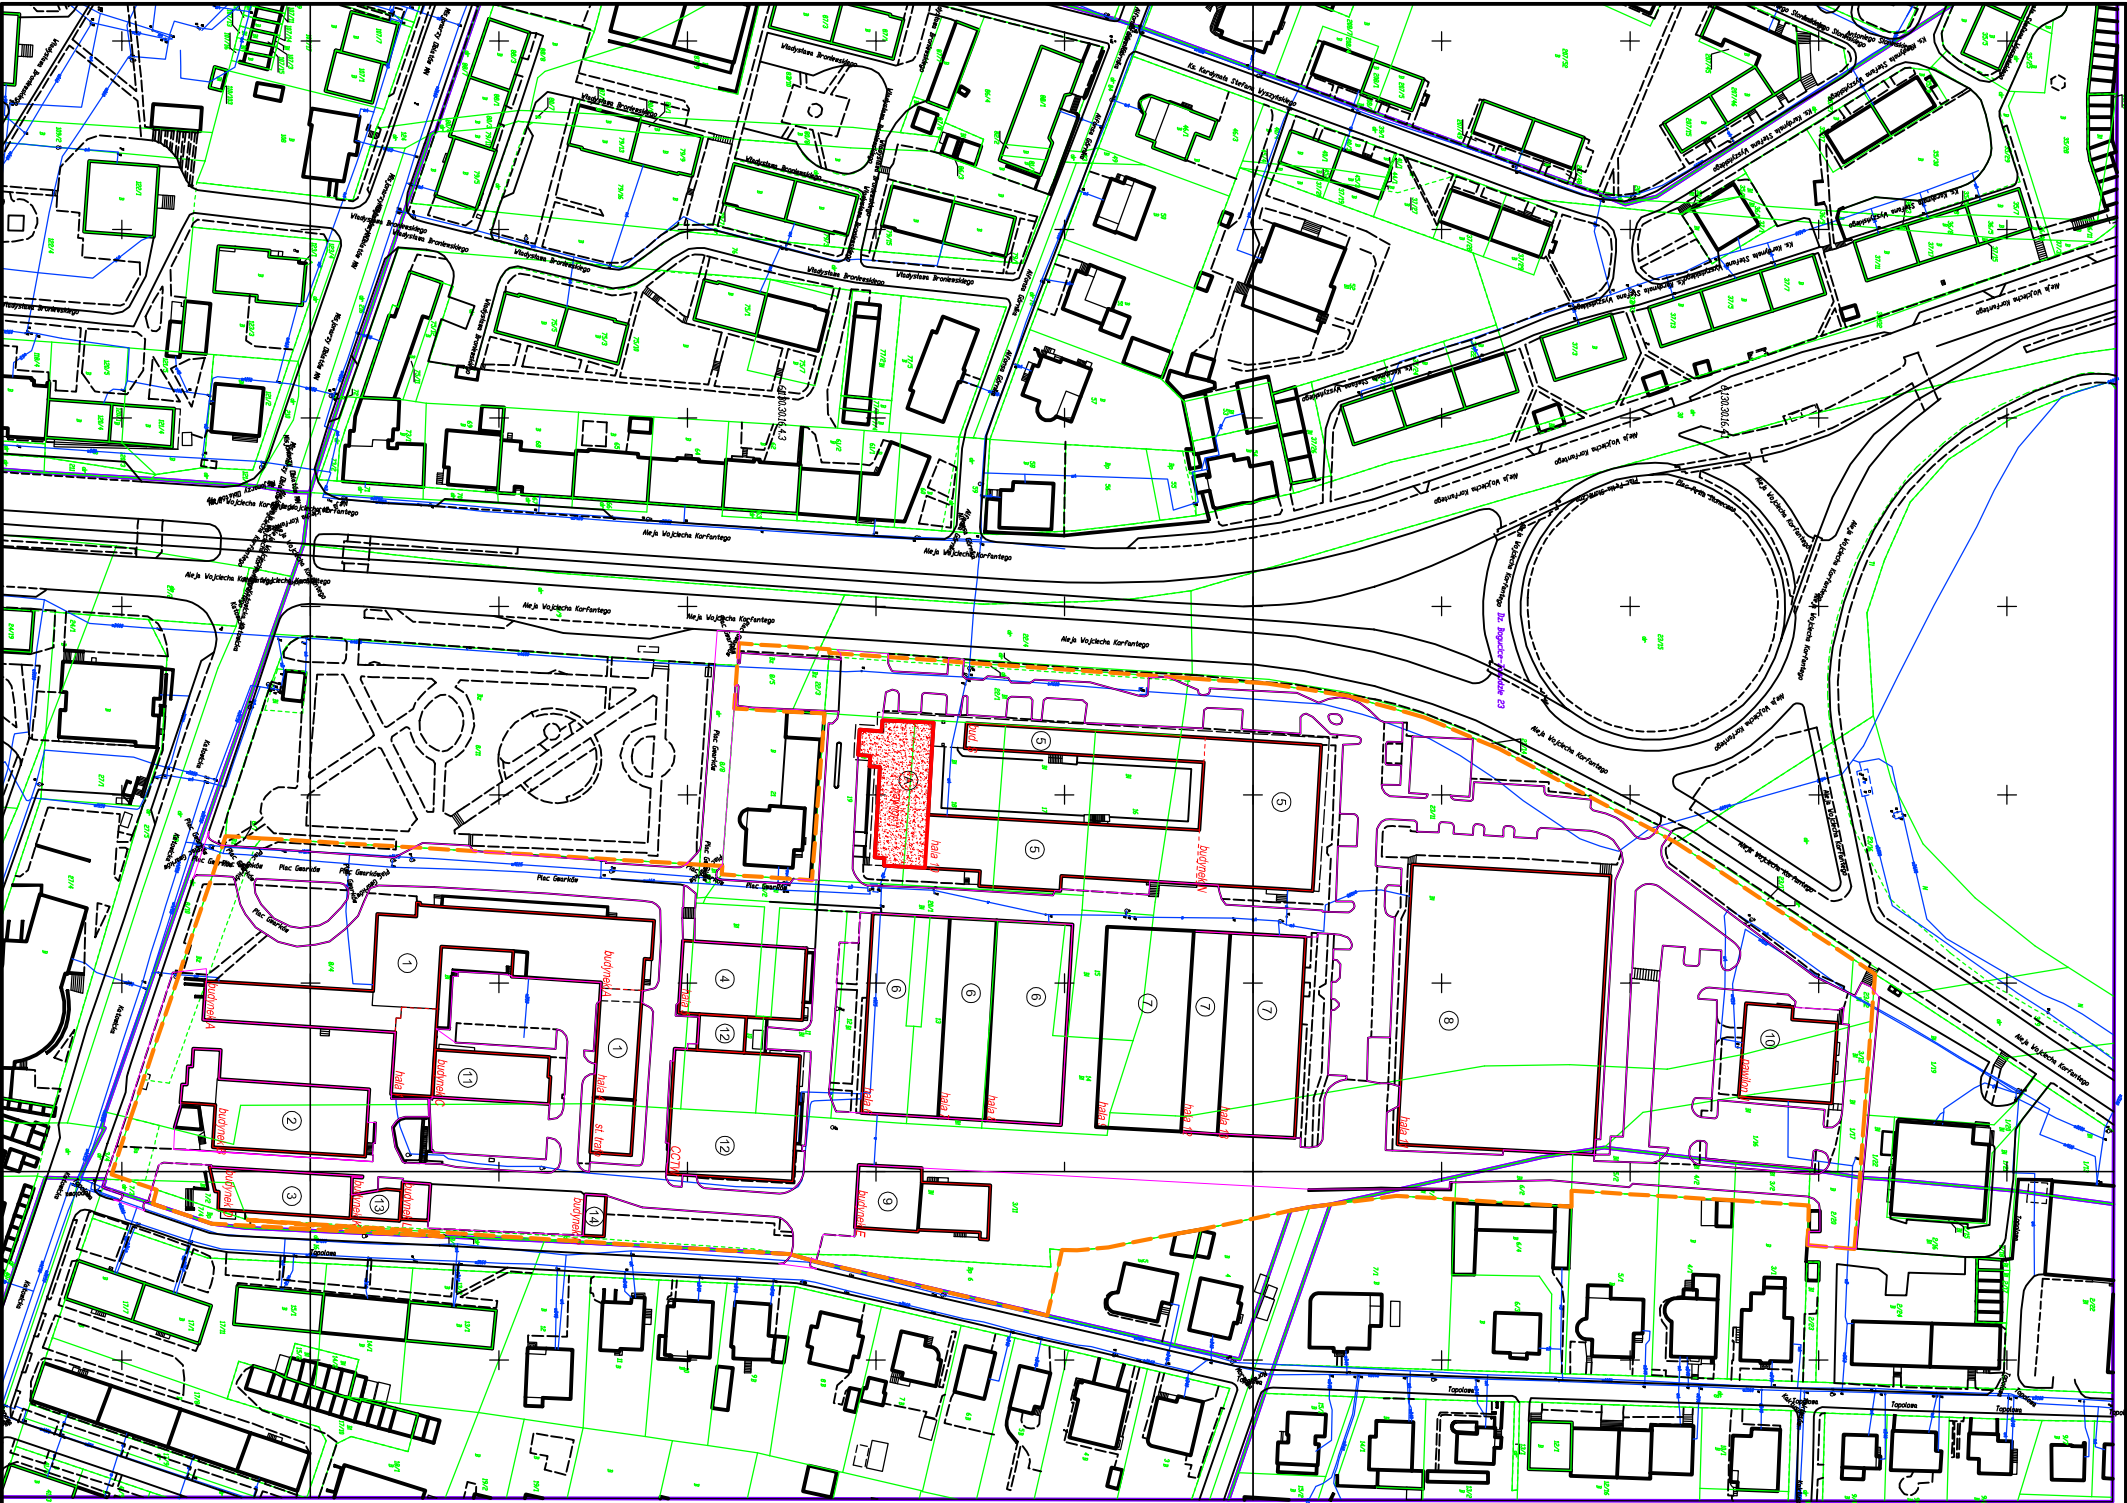

LEGENDA

A Pawilon I - zakres inwestycji

granie GIG KATOWICE

granie działek

- 1 budynek A, hala 4 ze stacją trafo, hala 1
- 2 budynek B
- 3 budynek D
- 4 hala 5
- 5 hala 10, budynek N,S
- 6 hale 6-8
- 7 hale 9,12,13
- 8 hala 11
- 9 budynek E
- 10 pawilon II
- 11 budynek C
- 12 budynek CCTW
- 13 budynek K,L
- 14 budynek R

Ilość szt.	Nazwa części lub rysunku	Poz.	Nr normy lub rysunku	Materiał	jednej szt.	całkowita
					Masa w kg	
Zmiany						
Nr rew.						
Data						
Podpis						

Tytuł: P.B. Przebudowa Pawilonu I Głównego Instytutu Górnictwa w Katowicach

LOKALIZACJA INWESTYCJI

BIURO INŻYNIERYJNO-PROJEKTOWE PRINT SP. Z O. O.					
Funkcja	Imię i nazwisko	Nr upr.	Podpis	Zastępuje rysunek:	
Wykonął	mgr inż. A. Medaj	-		Przyndzieży do:	
Projektował	mgr inż. arch. E. Kozak	BI-P00KKW02003		-	
Sprawdził	mgr inż. arch. R. Tojka	359/86		-	
Kier. biuro	inż. Stanisław Kowalski	764/94		-	
Skłóca:	-	Format: A3	Data: 01.2016	Nr rysunku: 618.800-001	
				Rewizja: 00	

