


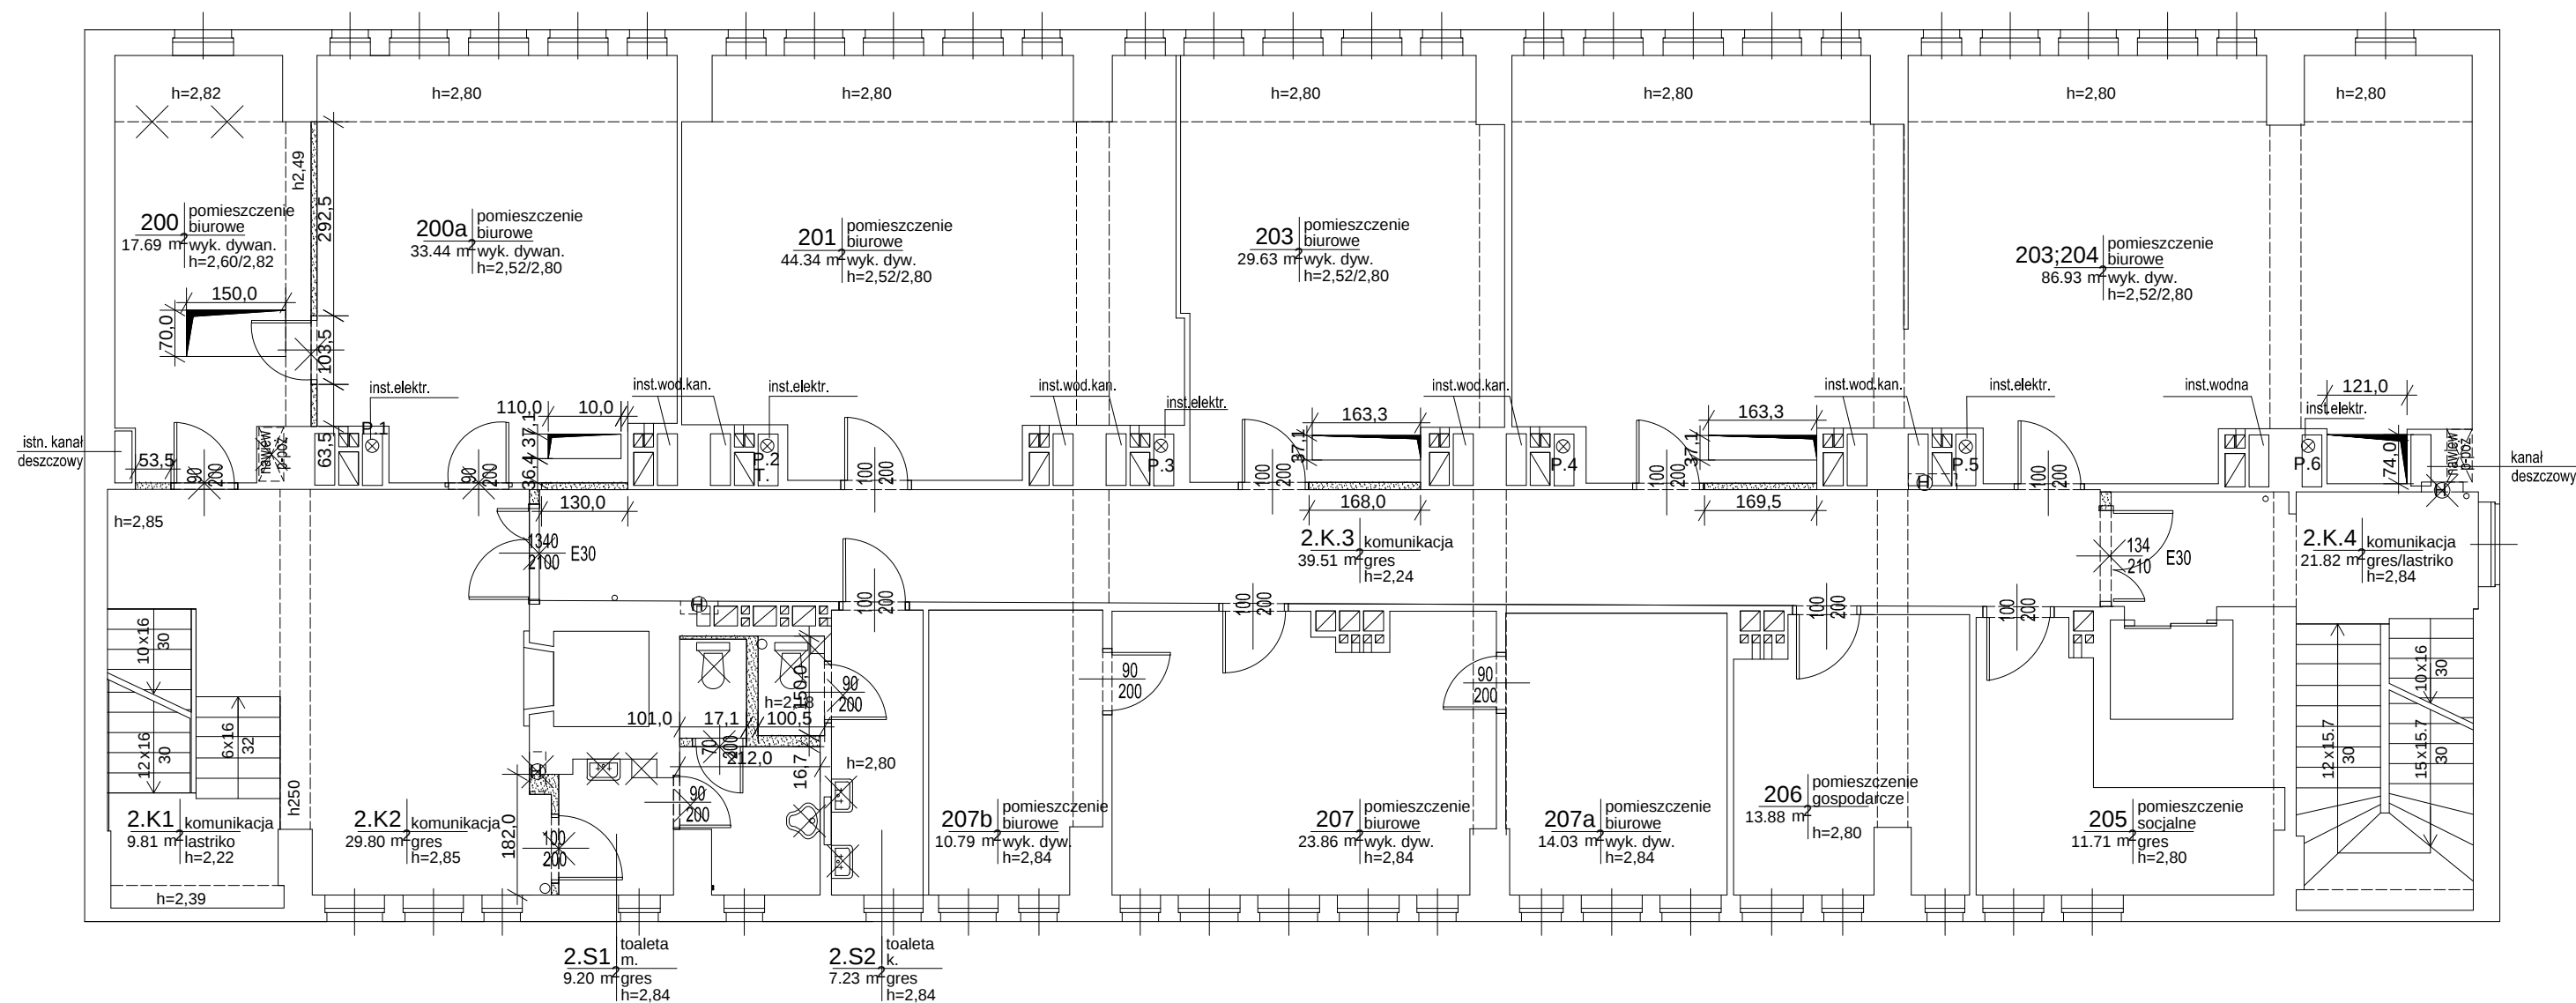

LEGENDA

-  - ŚCIANY DO WYBURZENIA
-  - ELEMENTY DO DEMONTAŻU

Ilość szt.	Nazwa części lub rysunku		Poz.	Nr normy lub rysunku	Materiał	jednej szt.	całkowita
						Masa w kg	
Zmiany	Nr rew.						
	Data						
	Podpis						
Tytuł: P.B. Przebudowa Pawilonu I Głównego Instytutu Górniczego w Katowicach RZUT 2 PIĘTRA - WYBURZENIA							
BIURO INŻYNIERYJNO-PROJEKTOWE PRINT SP. Z O. O.							
Funkcja	Imię i nazwisko	Nr upr.	Podpis	 Zastępuje rysunek: _____ Przynależy do: _____ Nr rysunku: 618.800-021 Rewizja: 00			
Wykonał	mgr inż. arch. E. Kozak	BL-PoOKK/40/2008					
Projektował	mgr inż. arch. E. Kozak	BL-PoOKK/40/2008					
Sprawdził	mgr inż. arch. R. Tojka	359/86					
Kier. biura	inż. Stanisław Kowalski	764/94					
Skala:		Format:	Data:				
1 : 100		297x420	01.2016				