


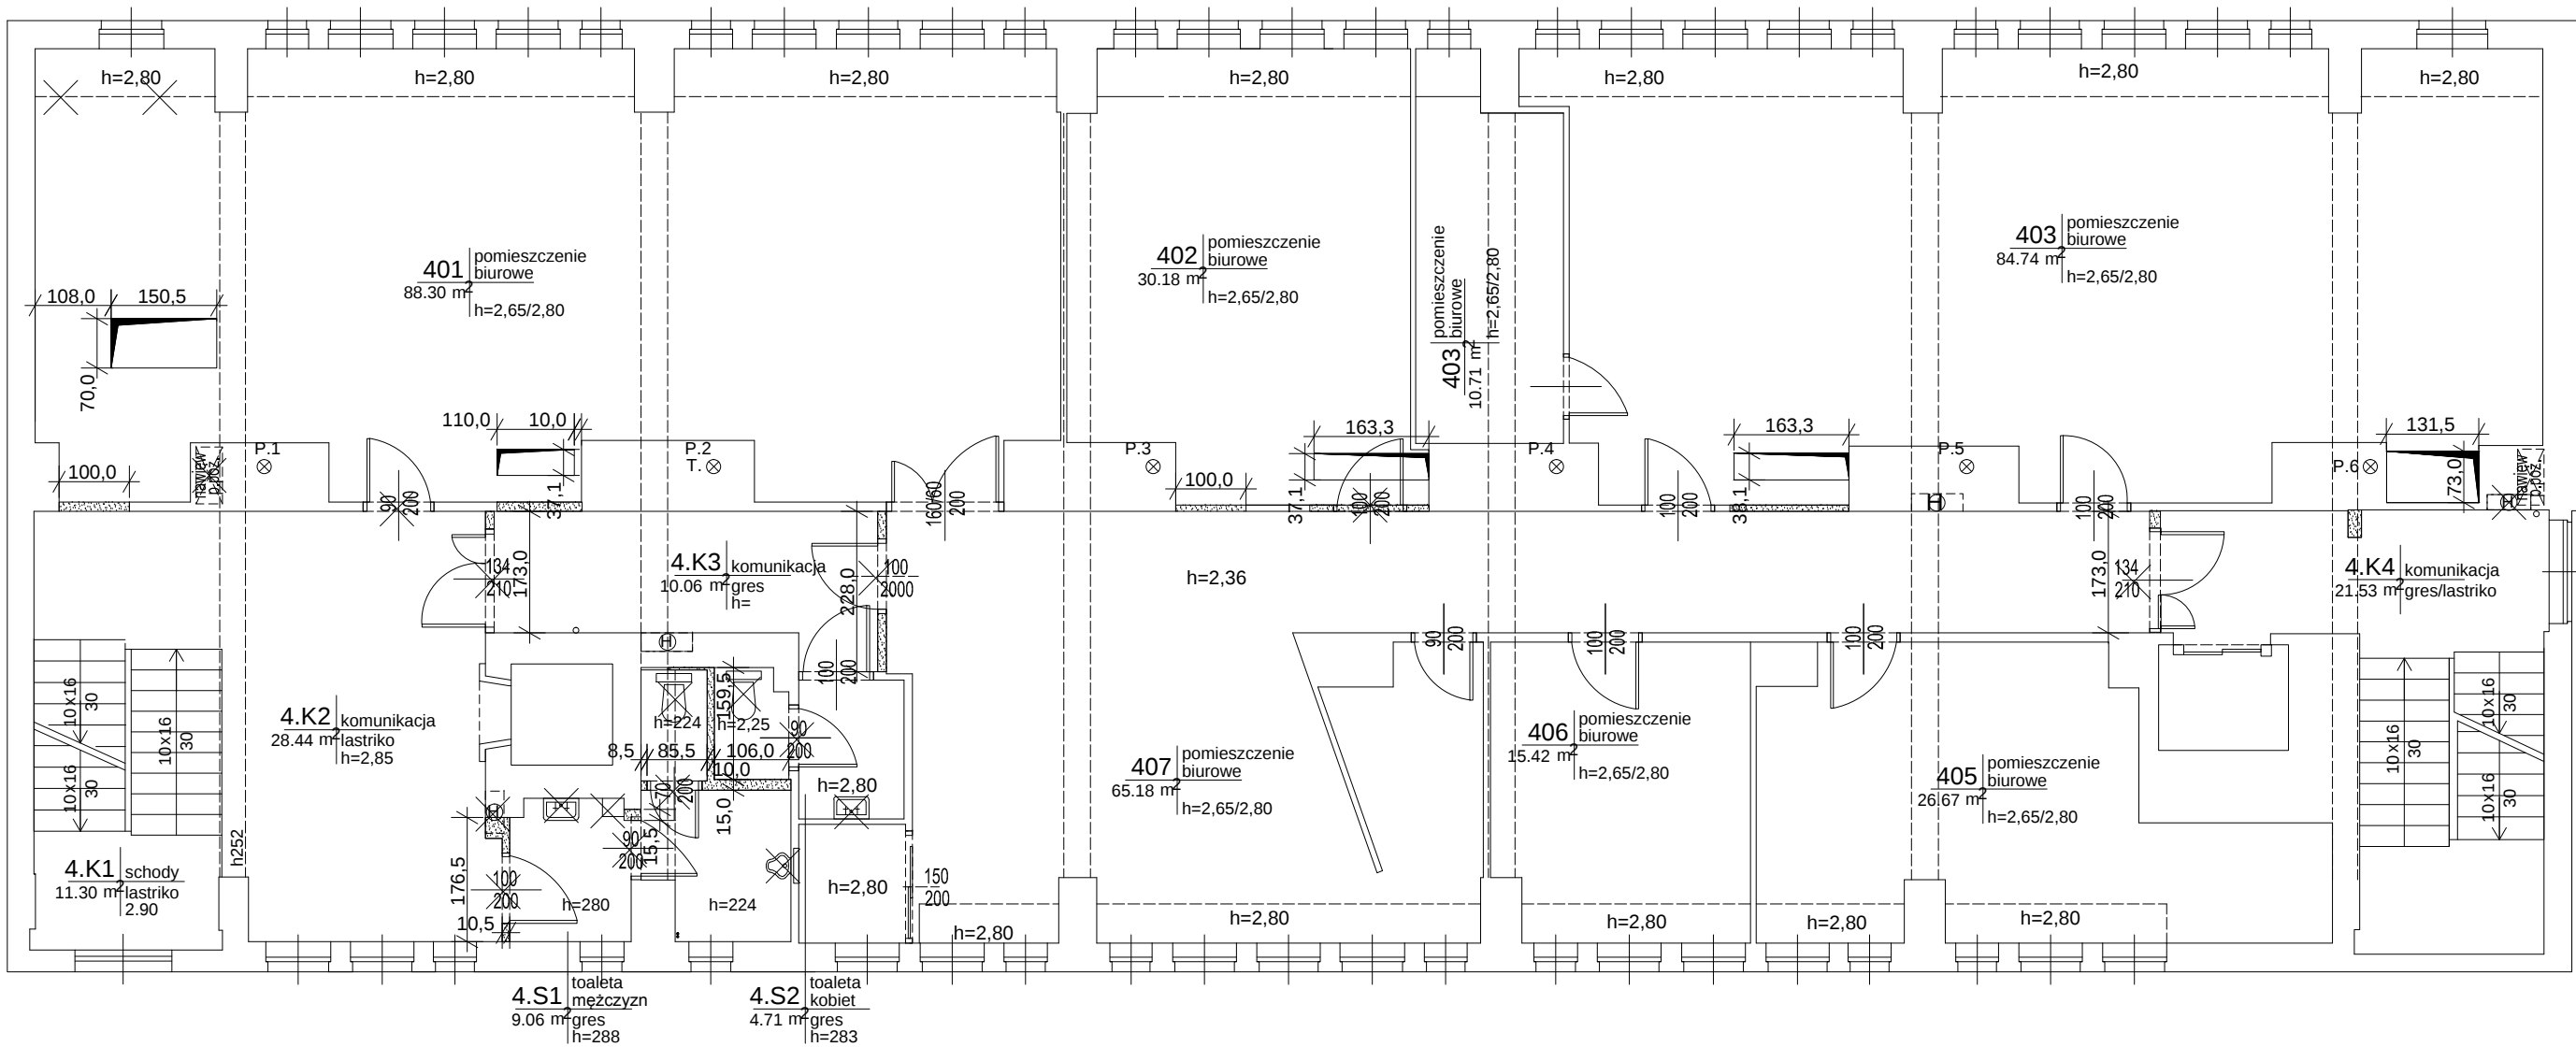

LEGENDA

- ŚCIANY DO WYBURZENIA
- ELEMENTY DO DEMONTAŻU

Ilość szt.	Nazwa części lub rysunku			Poz.	Nr normy lub rysunku	Materiał	jednej szt.		całkowita	
							Masa w kg			
Zmiany	Nr rew.									
	Data									
	Podpis									
Tytuł: P.B. Przebudowa Pawilonu I Głównego Instytutu Górnictwa w Katowicach										
RZUT 4 PIĘTRA - WYBURZENIA										
BIURO INŻYNIERYJNO-PROJEKTOWE PRINT SP. Z O. O.										
Funkcja	Imię i nazwisko		Nr upr.	Podpis						
Wykonał	mgr inż. arch. E. Kozak		BL-PoOKK/40/2008							
Projektował	mgr inż. arch. E.Kozak		BL-PoOKK/40/2008							
Sprawdził	mgr inż. arch. R. Tojka		359/86							
Kier.biura	inż.Stanisław Kowalski		764/94							
Skala:		Format:	Data:	Nr rysunku:					Rewizja:	
1 : 100		297x420	01.2016	618.800-023					00	