


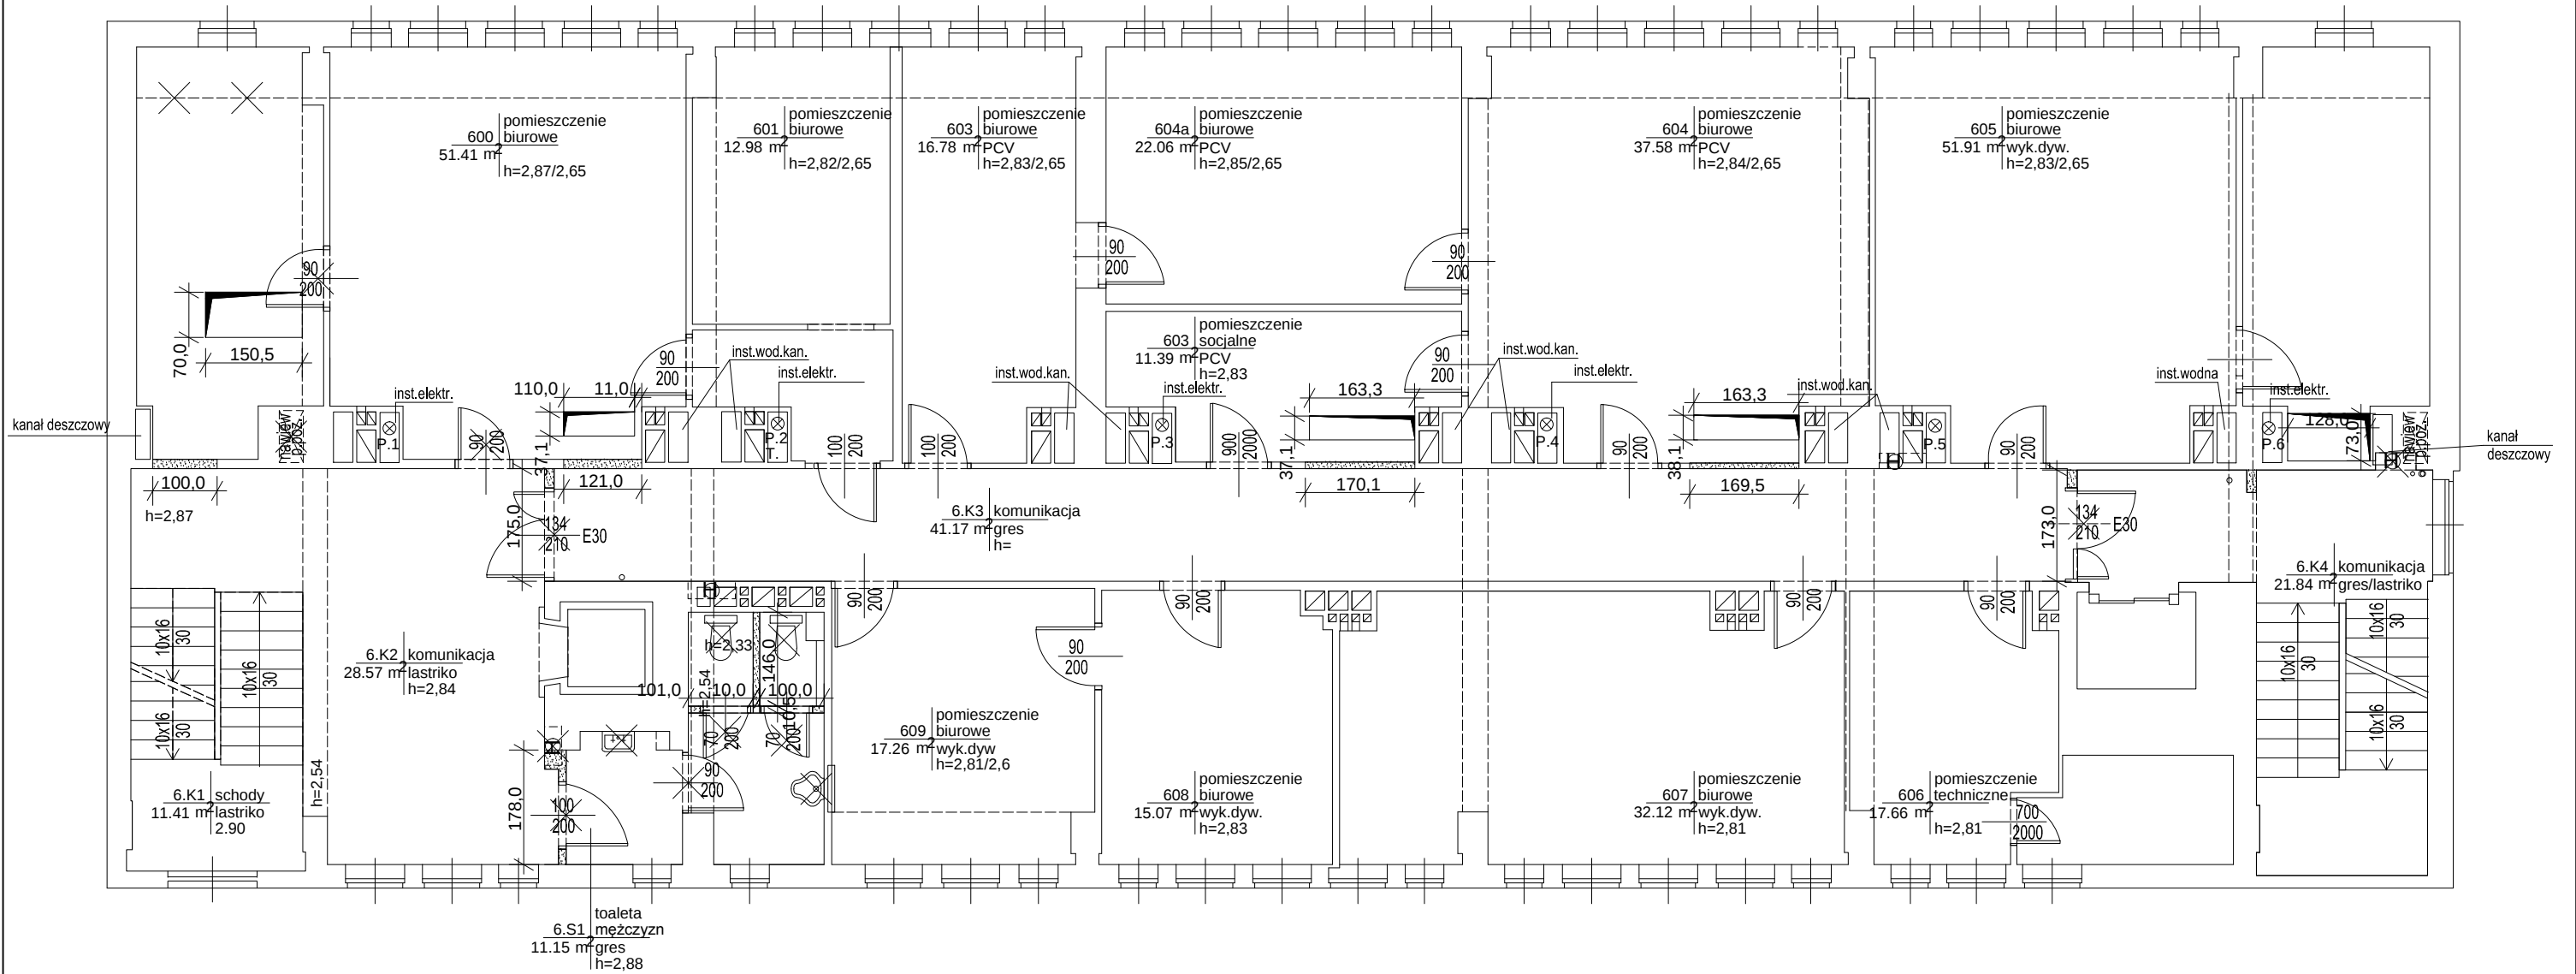

LEGENDA

- ŚCIANY DO WYBURZENIA
X ELEMENTY DO DEMONTAŻU

Ilość szt.	Nazwa części lub rysunku			Poz.	Nr normy lub rysunku	Materiał	jednej szt.		całkowita
									Masa w kg
Zmiany	Nr rew.								
	Data								
	Podpis								
Tytuł: P.B. Przebudowa Pawilonu I Głównego Instytutu Górnicwa w Katowicach									
RZUT 6 PIĘTRA - WYBURZENIA									
BIURO INŻYNIERYJNO-PROJEKTOWE PRINT SP. Z O. O.									
Funkcja	Imię i nazwisko		Nr upr.	Podpis		Zastępuje rysunek: _____			
Wykonał	mgr inż. arch. E. Kozak		BL-PoOKK/40/2008						
Projektował	mgr inż. arch. E.Kozak		BL-PoOKK/40/2008			Przynależy do: _____			
Sprawdził	mgr inż. arch. R. Tojka		359/86						
Kier.biura	inż.Stanisław Kowalski		764/94						
Skala:		Format:	Data:						
1 : 100		297x420	01.2016	Nr rysunku: 618.800-025 Rewizja: 00					