


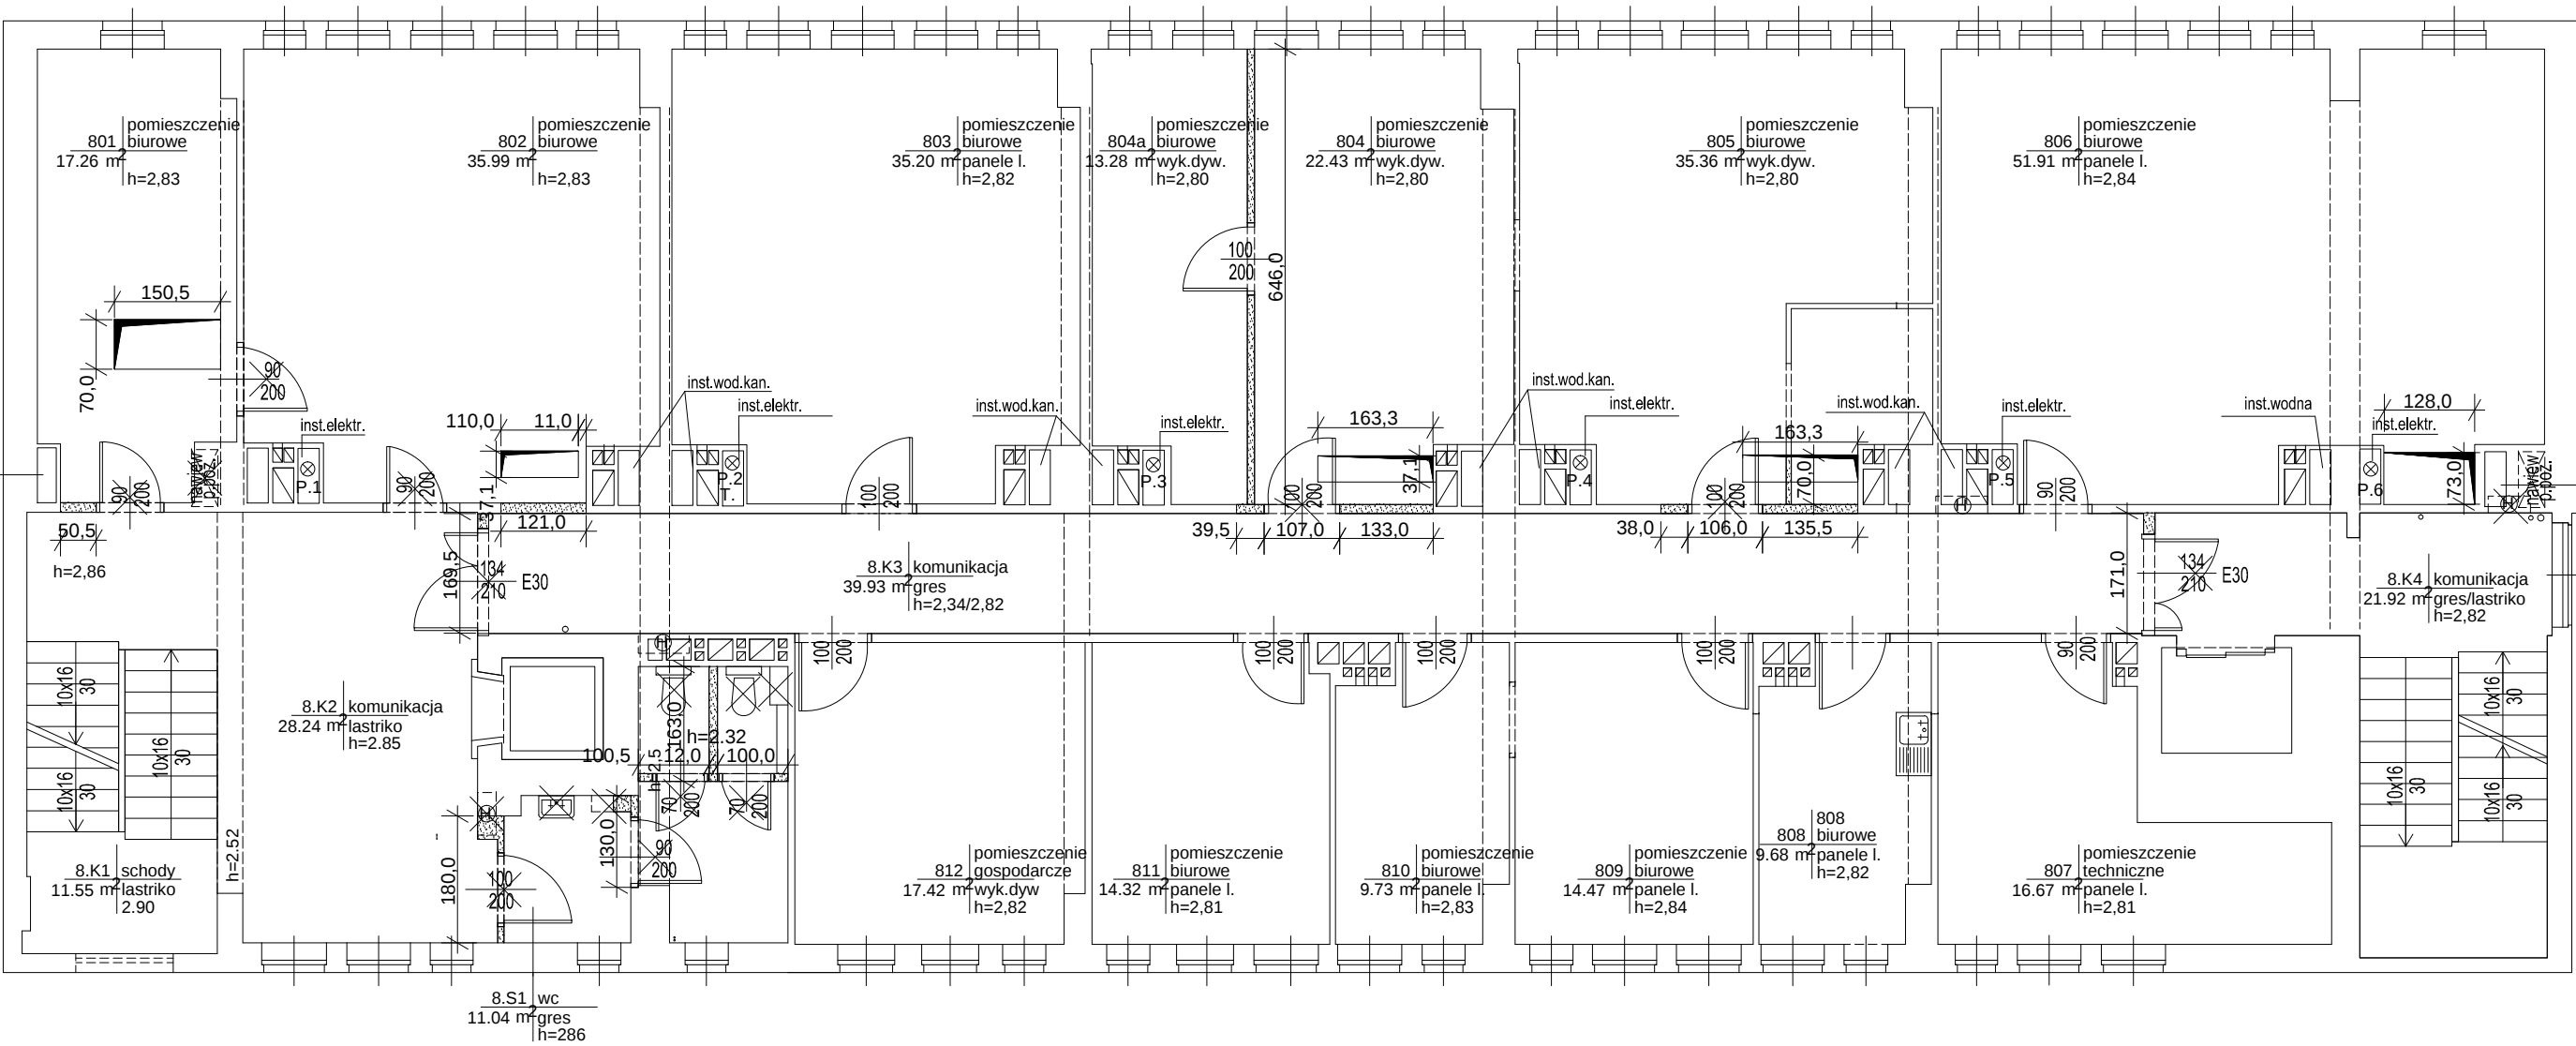

LEGENDA

- ŚCIANY DO WYBURZENIA
- ELEMENTY DO DEMONTAŻU

Ilość szt.	Nazwa części lub rysunku		Poz.	Nr normy lub rysunku	Materiał	jednej szt.	całkowita
						Masa w kg	
Zmiany	Nr rew.						
	Data						
	Podpis						
Tytuł: P.B. Przebudowa Pawilonu I Głównego Instytutu Górniczego w Katowicach							
RZUT 8 PIĘTRA - WYBURZENIA							
BIURO INŻYNIERYJNO-PROJEKTOWE PRINT SP. Z O. O.							
Funkcja	Imię i nazwisko	Nr upr.	Podpis	PRINT			
Wykonał	mgr inż. arch. E. Kozak	BL-PoOKK/40/2008					
Projektował	mgr inż. arch. E. Kozak	BL-PoOKK/40/2008					
Sprawdził	mgr inż. arch. R. Tojka	359/86					
Kier.biura	inż. Stanisław Kowalski	764/94					
Skala:		Format:	Data:	618.800-027			
1 : 100		297x420	01.2016				
Zastępuje rysunek:						Przynależy do:	
						Nr rysunku:	
						618.800-027	
						Rewizja:	
						00	