


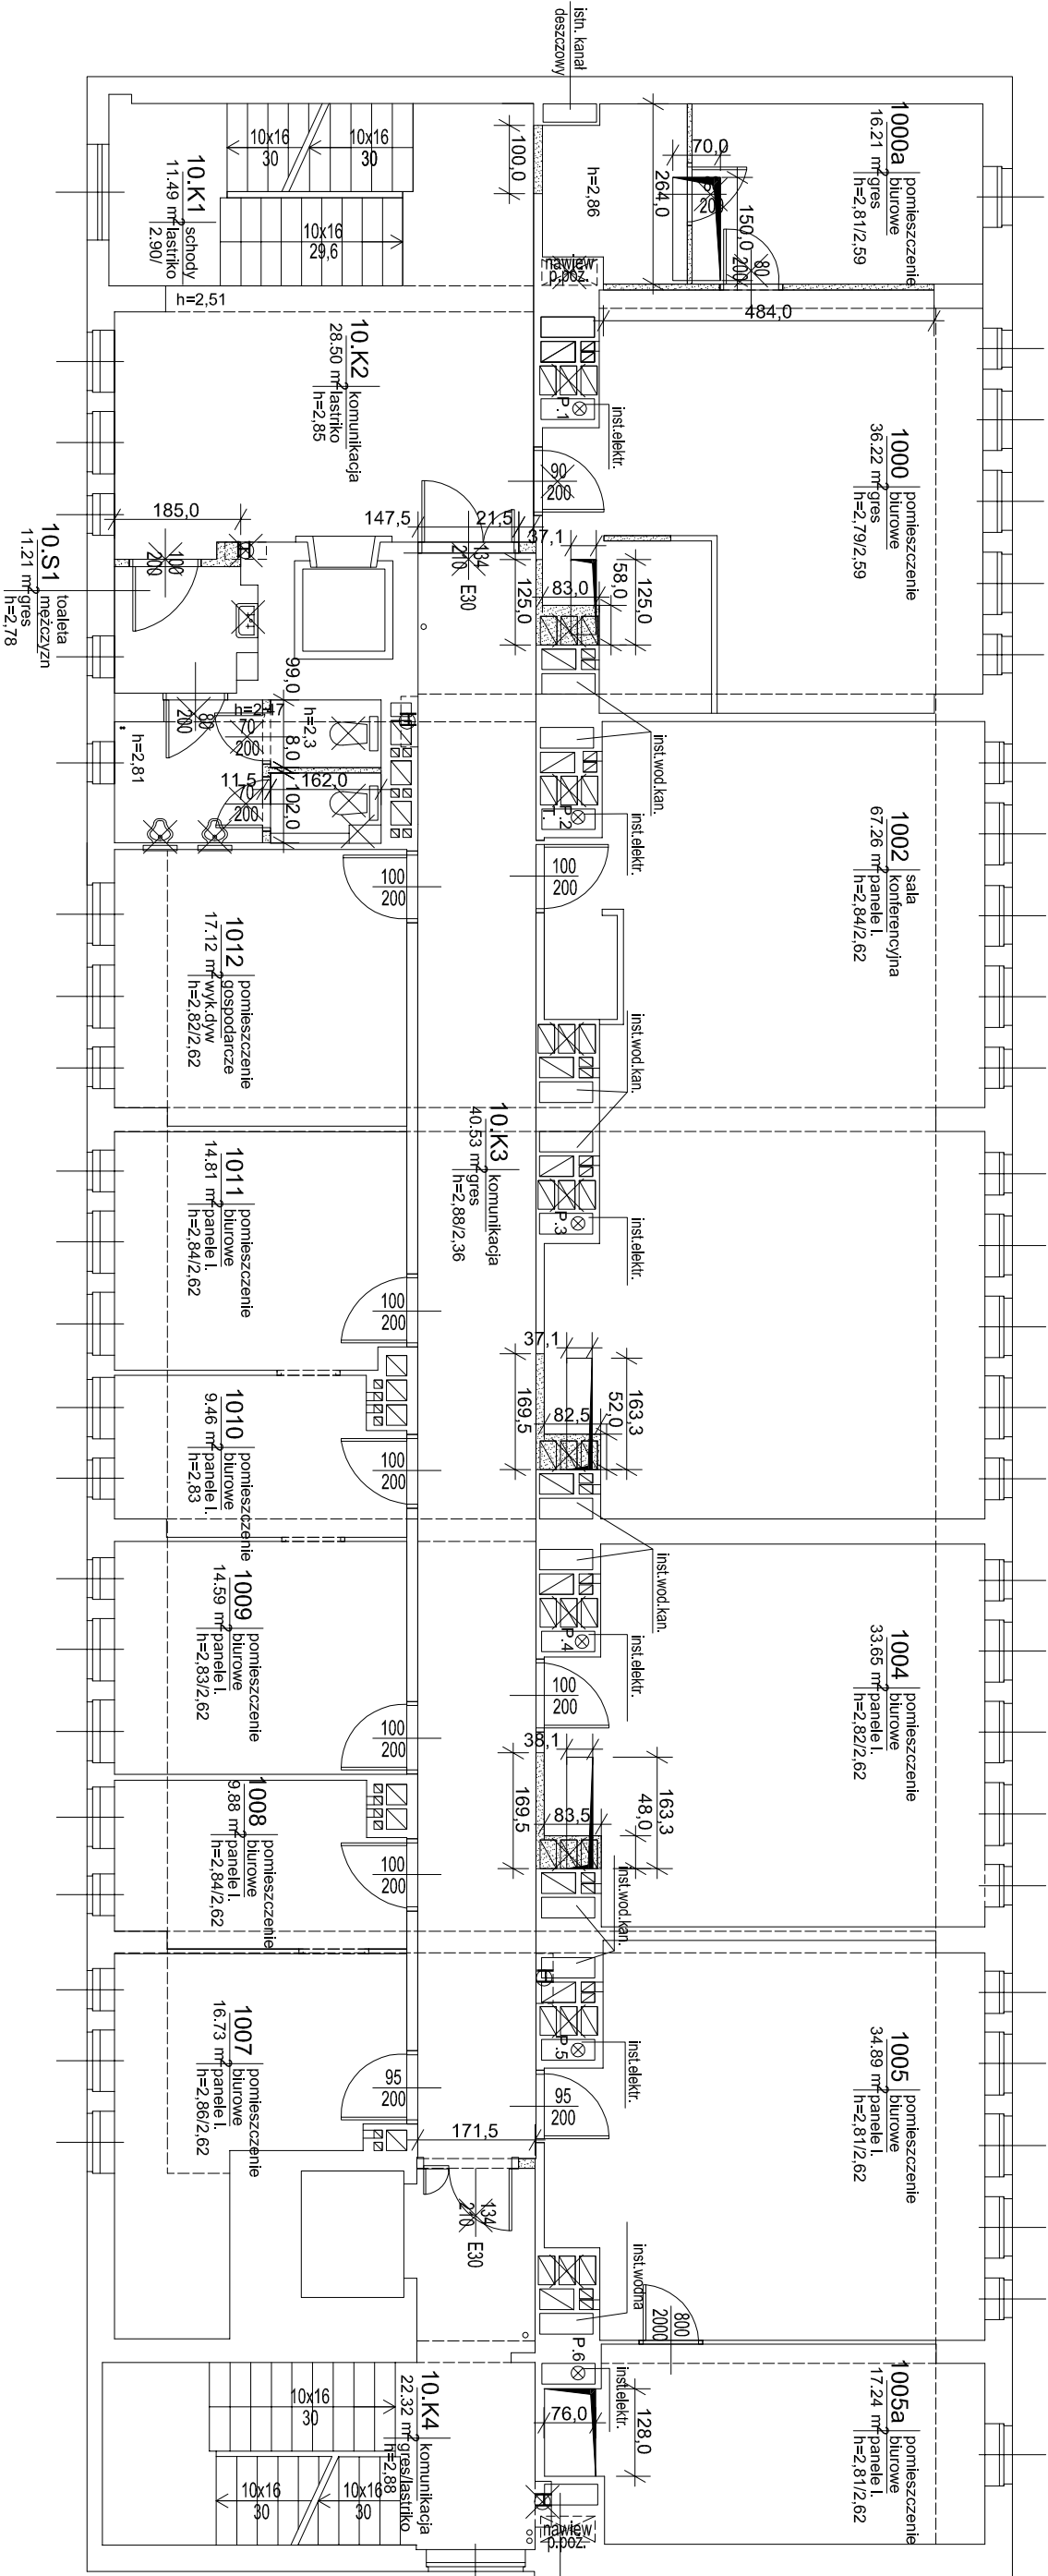

LEGENDA

- ŚCIANY DO WYBURZENIA
- ELEMENTY DO DEMONTAŻU

Lp. szl.	Nazwa części lub rysunku	Poz.	Nr normy lub rysunku	Materiał	Jedn. szl.		całkowita
					Masa w kg		
Zmiany							
Nr rew.							
Data							
Podpis							
Tytuł: P.B. Przebudowa Pawilonu i Głównego Instytutu Górniczego w Katowicach							
RZUT 10 PIĘTRA - WYBURZENIA							
BIURO INŻYNIERYJNO-PROJEKTOWE PRINT SP. Z O. O.							
Funkcja	Inne nazwisko	Nr upr.	Podpis	Zastępuje rysunek:			
Wykonai	mgr inż. arch. E. Kozak	B.P.000/4/2016		_____			
Projektował	mgr inż. arch. E. Kozak	B.P.000/4/2016		Przyłączył do: _____			
Sprawdził	mgr inż. arch. R. Toja	359/86		_____			
Kier. biura	inż.Sławomir Kowalski	764/94					
Skala:	1 : 100	Format: 297x420	Data: 01.2016	Nr. rysunku:		618.800-029	
						Rewizja: 00	