


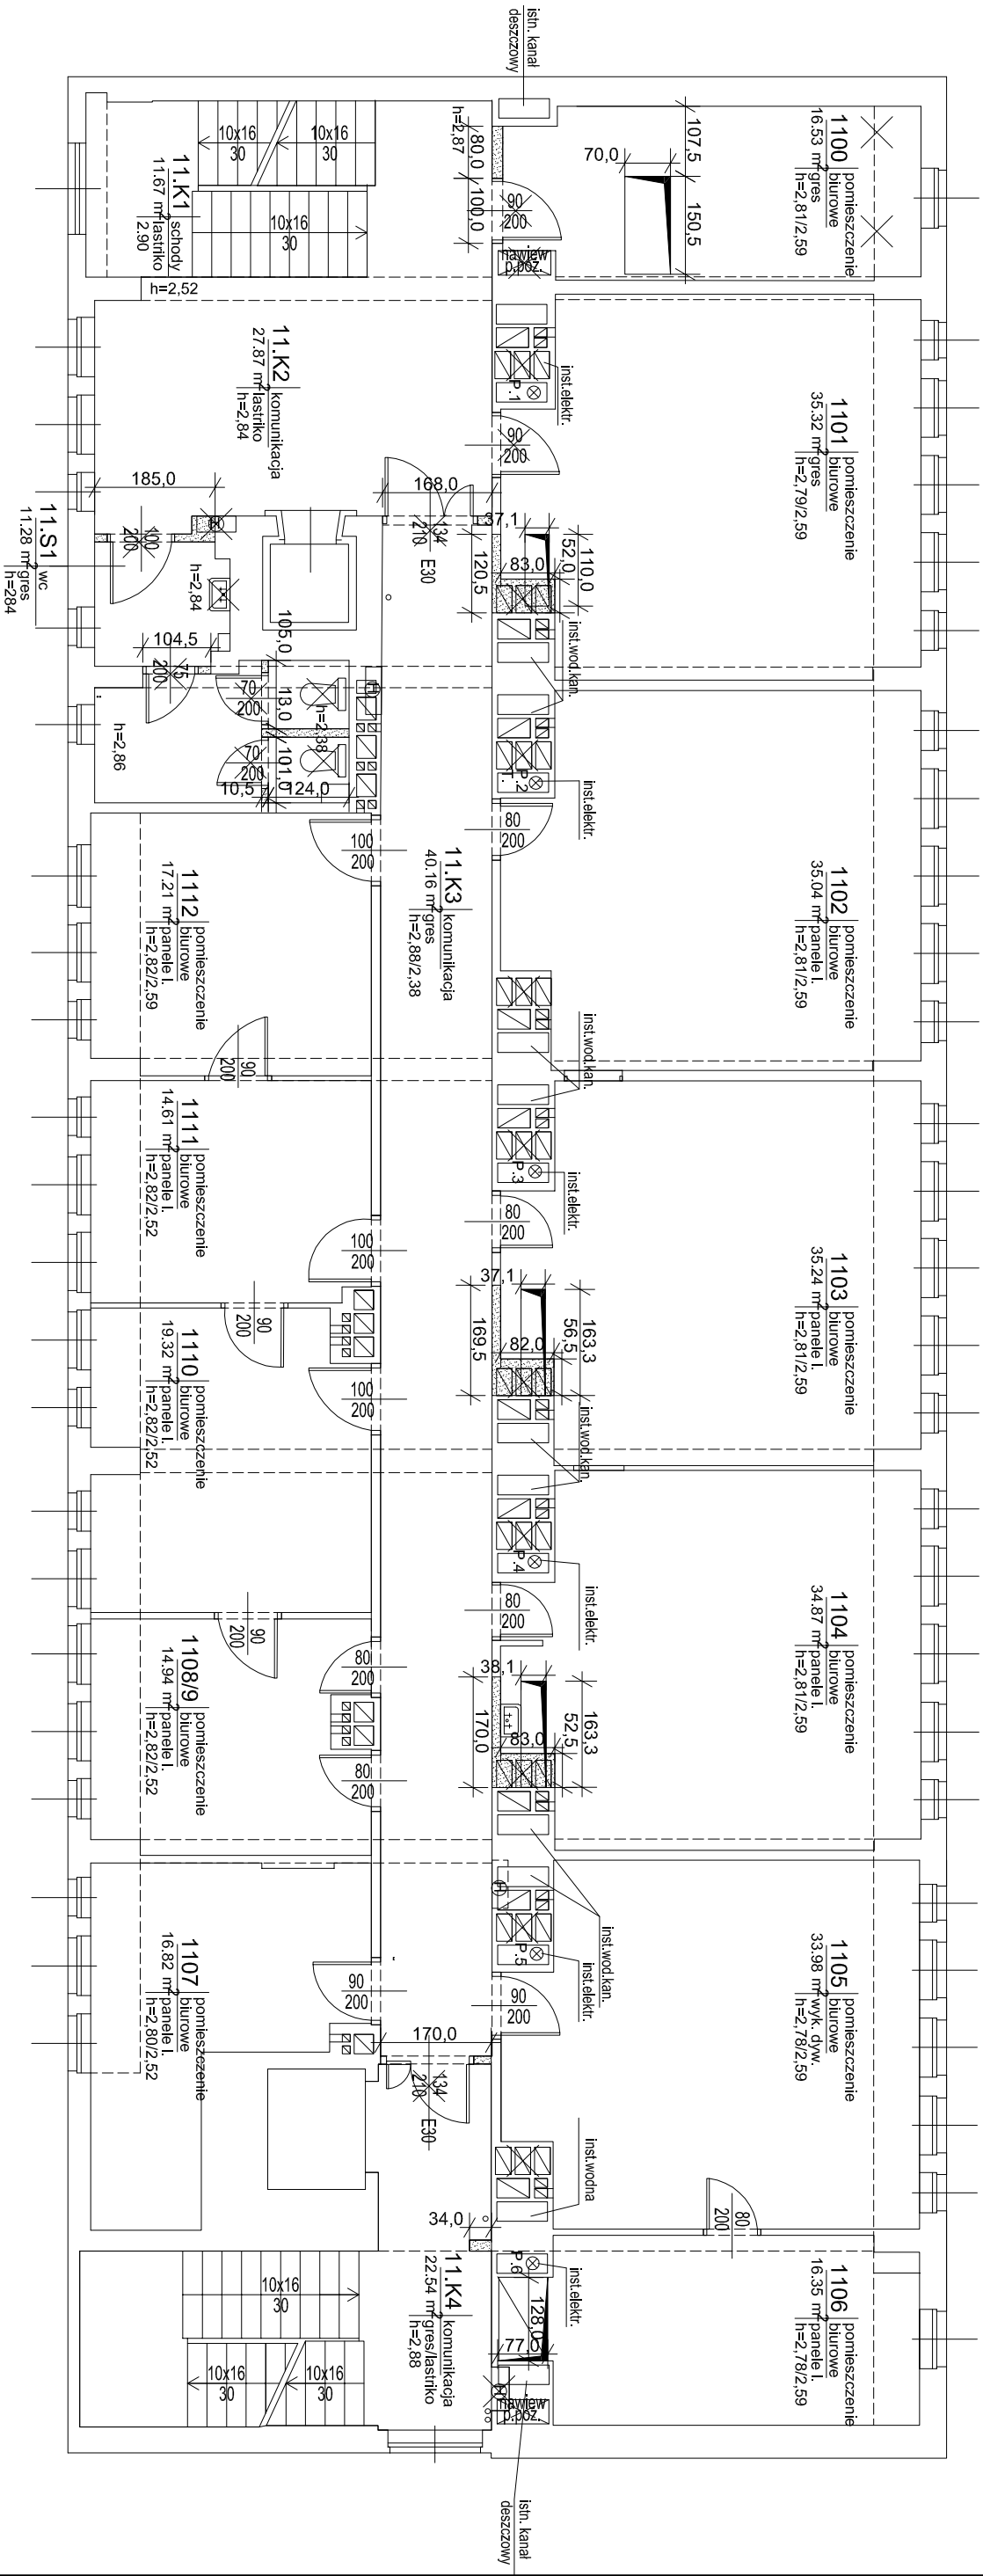

LEGENDA

- ŚCIANY DO WYBURZENIA
- ELEMENTY DO DEMONTAŻU

Lp.	Zmiany	Nazwa części lub rysunku	Poz.	Nr normy lub rysunku	Materiał	Masa w kg	
						jedn. szt.	całkowita
	Nr. rew.						
	Data						
	Podpis						
Tytuł: P.B. Przebudowa Pawilonu i Głównego Instytutu Górniczego w Katowicach							
RZUT 11 PIĘTRA - WYBURZENIA							
BIURO INŻYNIERYJNO-PROJEKTOWE PRINT SP. Z O. O.							
Funkcja	Inicj. i nazwisko		Nr upr.	Podpis			
Wykoncał	mgr inż. arch. E. Kozak		B.P.000/4/2016				
Projektował	mgr inż. arch. E. Kozak		B.P.000/4/2016				
Sprawdził	mgr inż. arch. R. Toja		359/86				
Kier. biura	Inż.Sławomir Kowalski		764/94				
Skala:	1 : 100		Format: 297x420	Data: 01.2016			
							
				Zastępuje rysunek: _____			
				Przynależy do: _____			
				Nr rysunku: 618.800-030			
				Rękość: 00			