


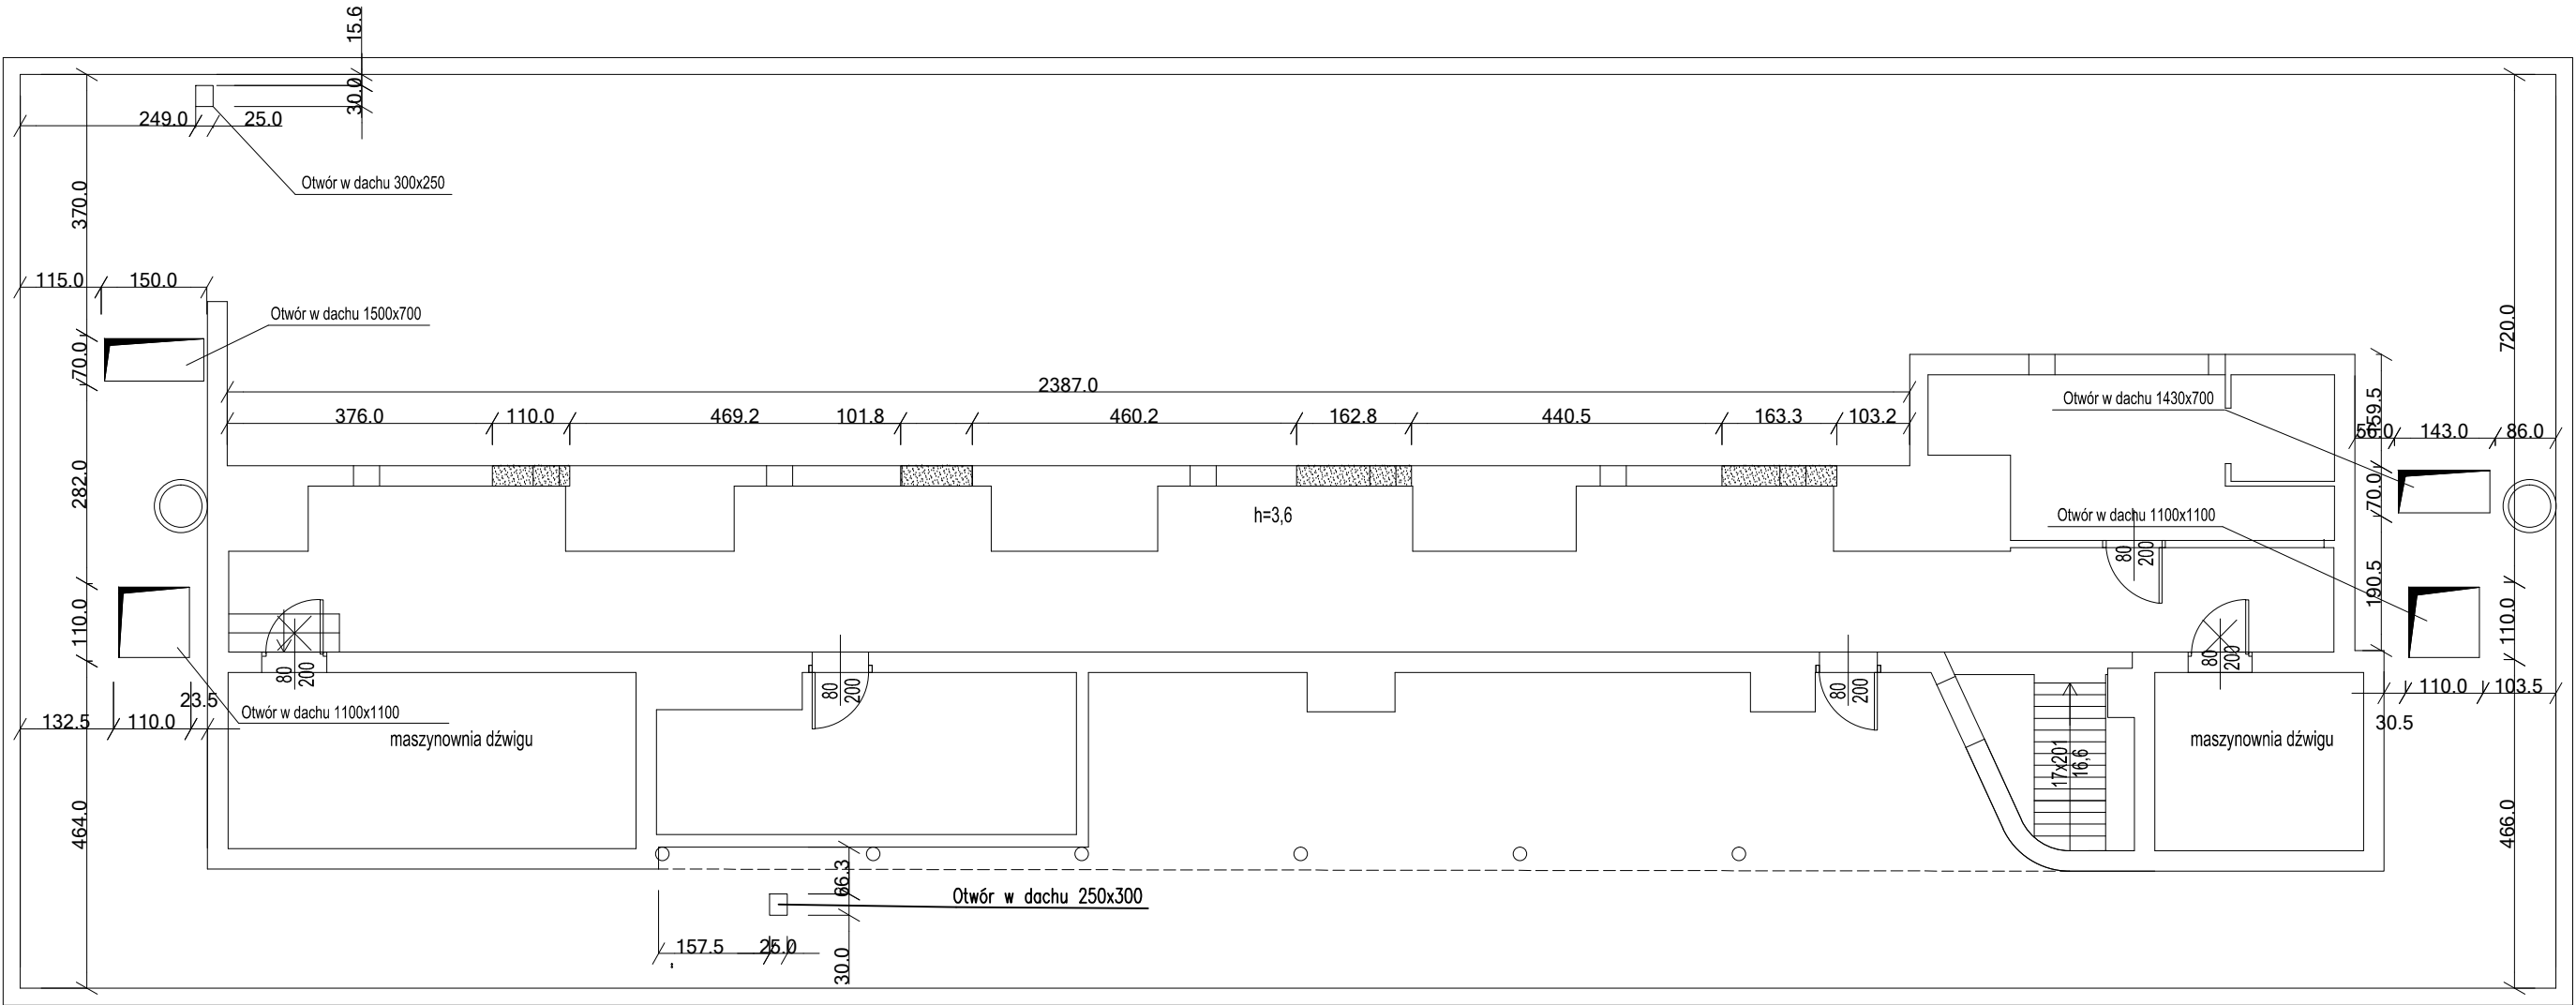

LEGENDA

- ŚCIANY DO WYBURZENIA
- ELEMENTY DO DEMONTAŻU

Ilość szt.	Nazwa części lub rysunku				Poz.	Nr normy lub rysunku	Materiał	jednej szt.	całkowita
									Masa w kg
Zmiany	Nr rew.								
	Data								
	Podpis								
Tytuł: P.B. Przebudowa Pawilonu I Głównego Instytutu Górnictwa w Katowicach									
RZUT 13 PIĘTRA - WYBURZENIA									
BIURO INŻYNIERYJNO-PROJEKTOWE PRINT SP. Z O. O.									
Funkcja	Imię i nazwisko	Nr upr.	Podpis				Zastępuje rysunek: _____		
Wykonał	mgr inż. arch. E. Kozak	BL-PoOKK/40/2009					Przynależy do: _____		
Projektował	mgr inż. arch. E.Kozak	BL-PoOKK/40/2009							
Sprawdził	mgr inż. arch. R. Tojka	359/86							
Kier.biura	inż.Stanisław Kowalski	764/94							
Skala:		Format:	Data:				Nr rysunku:		Rewizja:
1 : 100		297x420	01.2016				618.800-032		00