
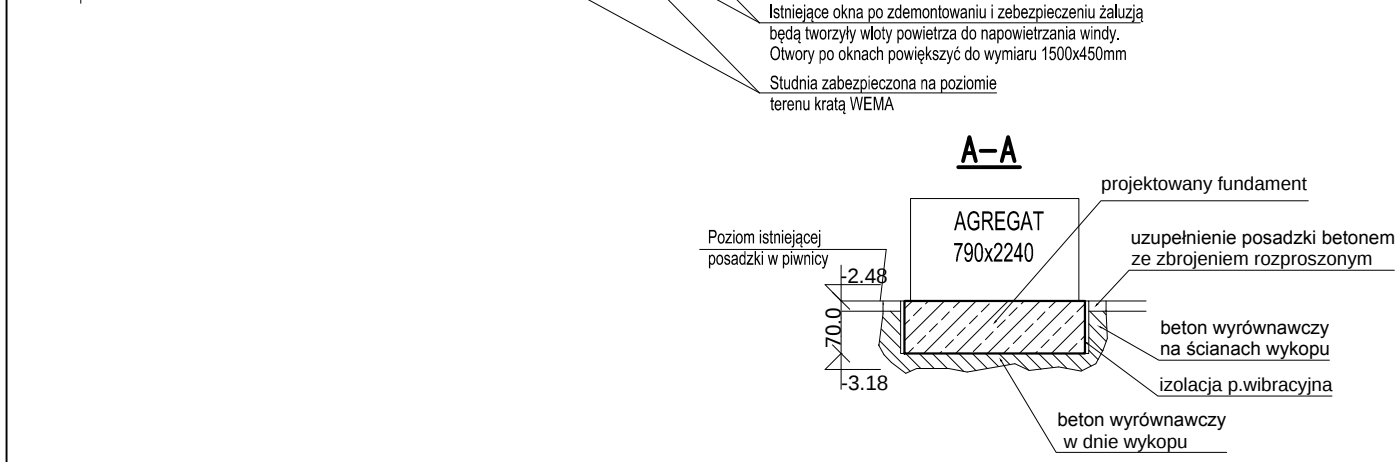


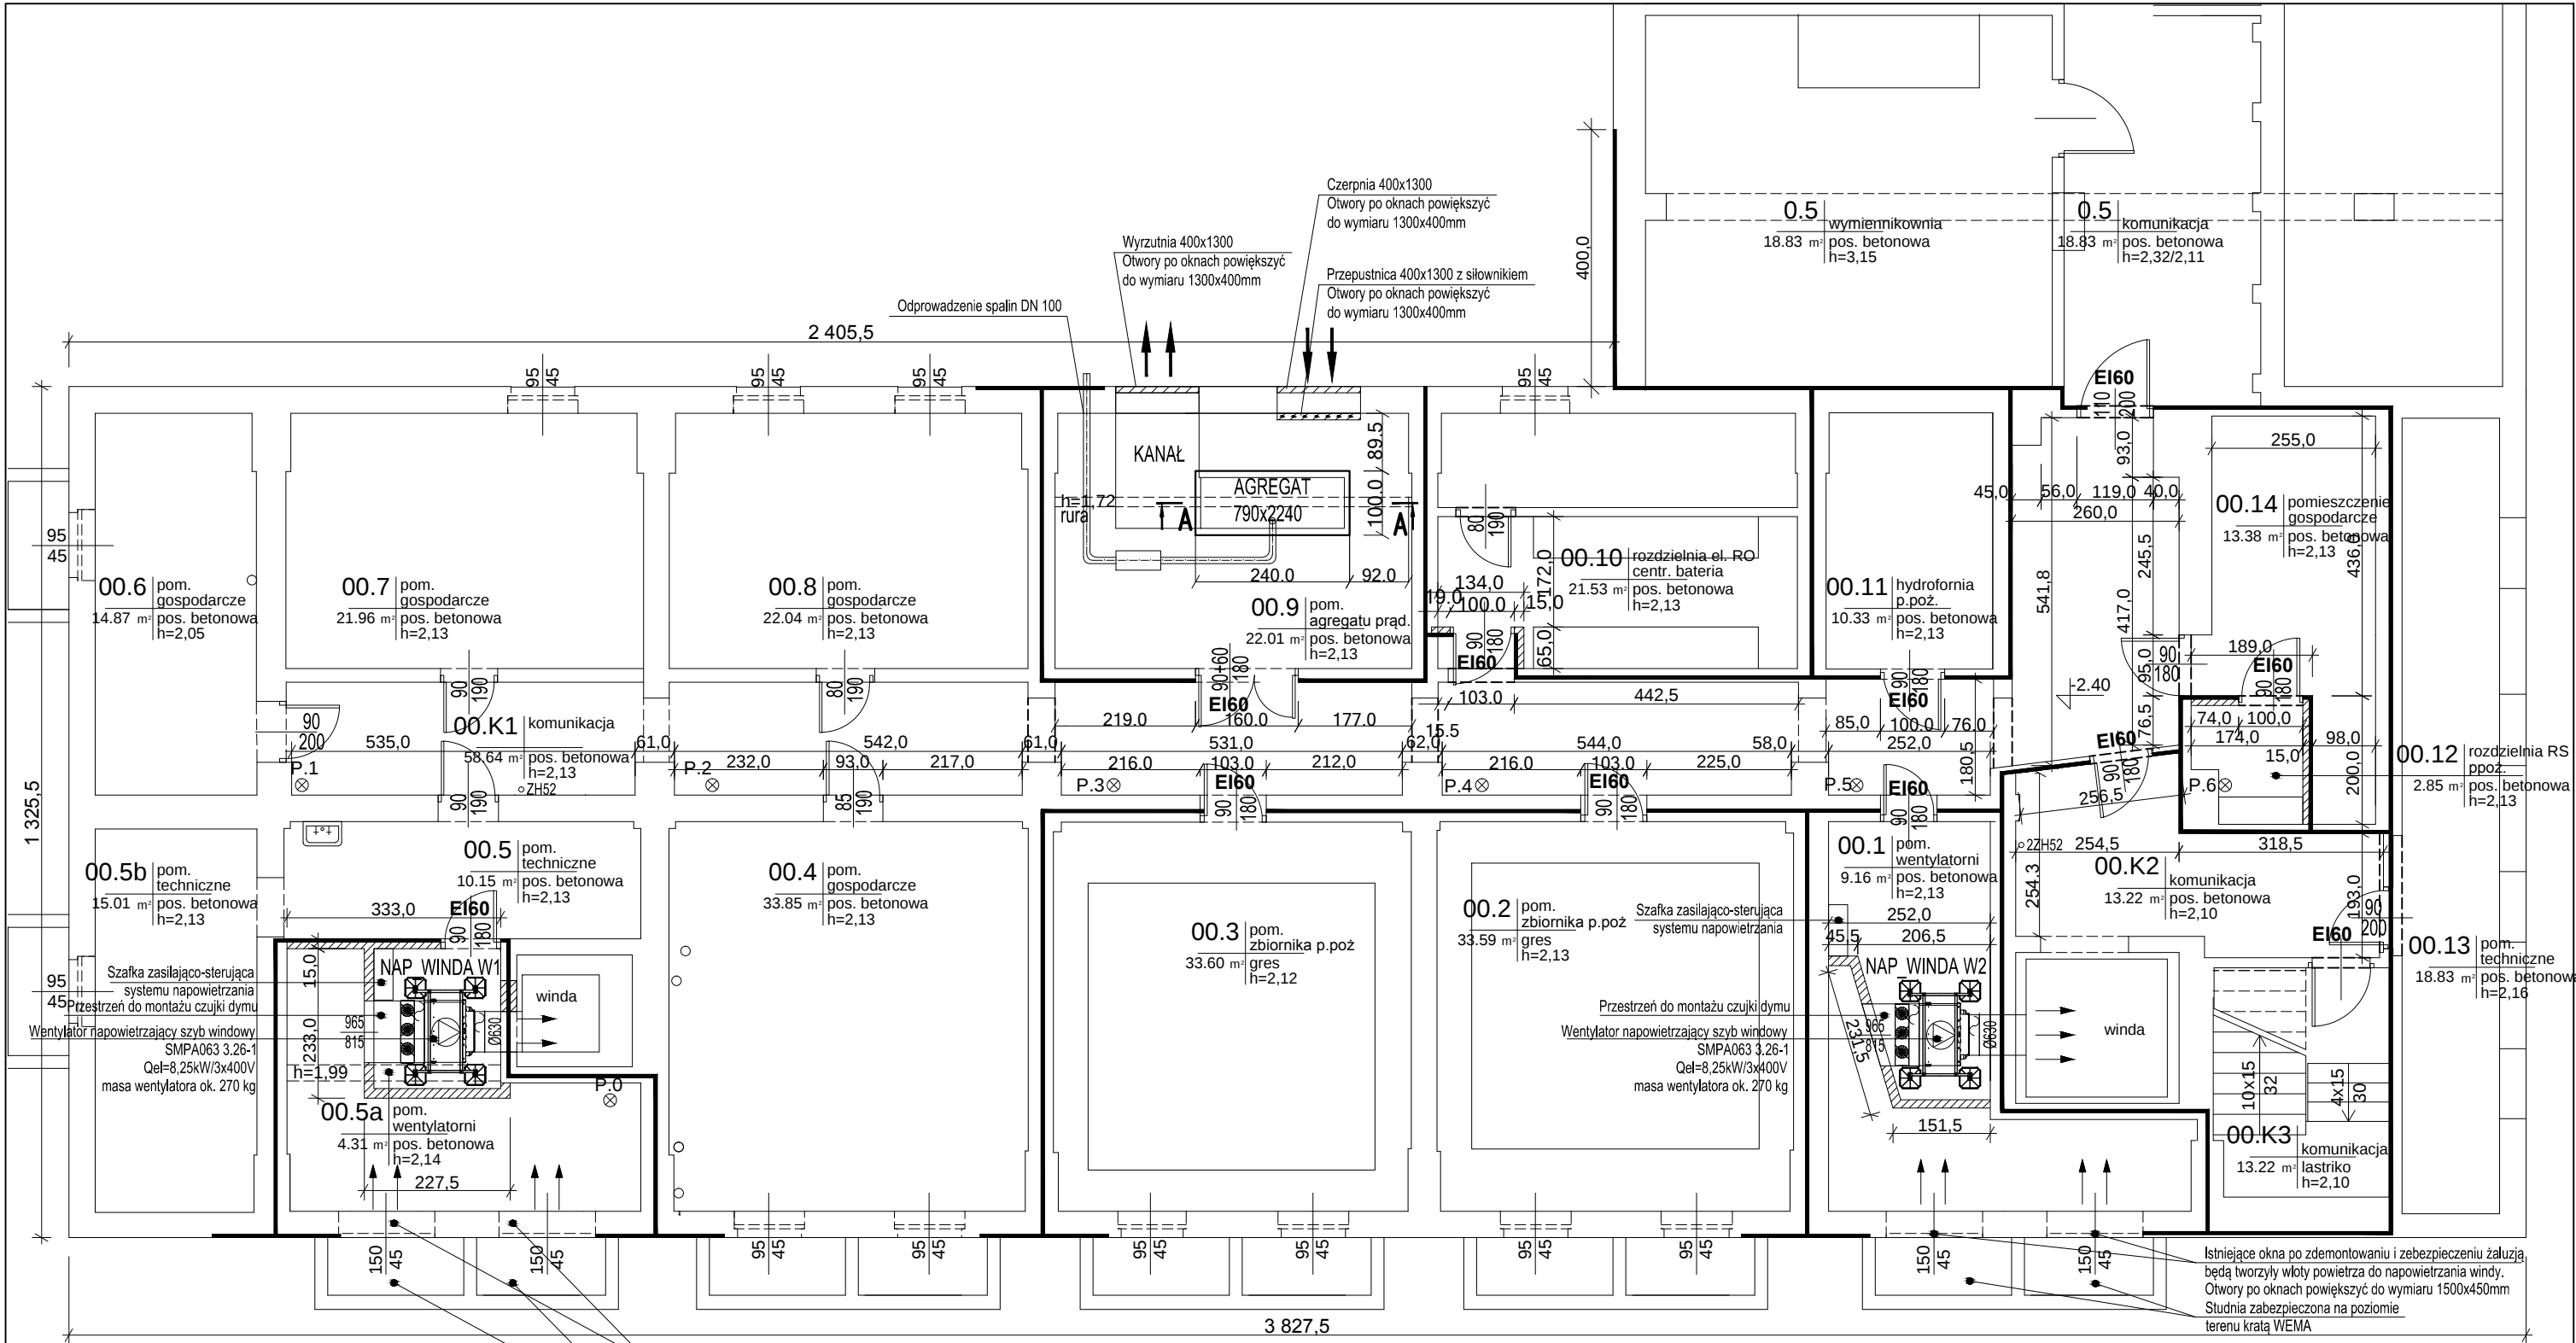

- LEGENDA**
- EI60** - PROJEKTOWANE DRZWI PPOŻ EI60
 - EI30** - PROJEKTOWANE DRZWI PPOŻ EI30
 - EIS** - DRZWI DYMOuszczELNE
 - - ŚCIANA O ODPORNOŚCI OGNIOWEJ REI120
 - ZH52** - ZAWÓR HYDRANTOWY 52
 - 2ZH52** - 2 ZAWORY HYDRANTOWE 52

Ilość szt.	Nazwa części lub rysunku	Poz.	Nr normy lub rysunku	Materiał	jednej szt.	całkowita
					Masa w kg	
Zmiany	Nr rew.					
	Data					
	Podpis					
Tytuł: P.B. Przebudowa Pawilonu I Głównego Instytutu Górniczego w Katowicach						
RZUT PIWNIC - STAN PROJEKTOWANY						
Funkcja	Imię i nazwisko	Nr upr.	Podpis	BIURO INŻYNIERYJNO-PROJEKTOWE PRINT SP. Z O. O.		
Wykonał	mgr inż. arch. E. Kozak	BL-PdOKK/40/2008				
Projektował	mgr inż. arch. E. Kozak	BL-PdOKK/40/2008				
Sprawił	mgr inż. arch. R. Tojka	359/86				
Projektował	mgr inż. A. Pyltel	450/01/DUW				
Sprawił	mgr inż. P. Skwarski	93/01/DUW				
Kier.biura	inż. Stanisław Kowalski	764/94				
Skala:	1 : 100	Format: 297x420	Data: 01.2016			
					Zastępuje rysunek: _____	
					Przynależy do: _____	
					Nr rysunku: 618.800-033	
				Rewizja: 00		