


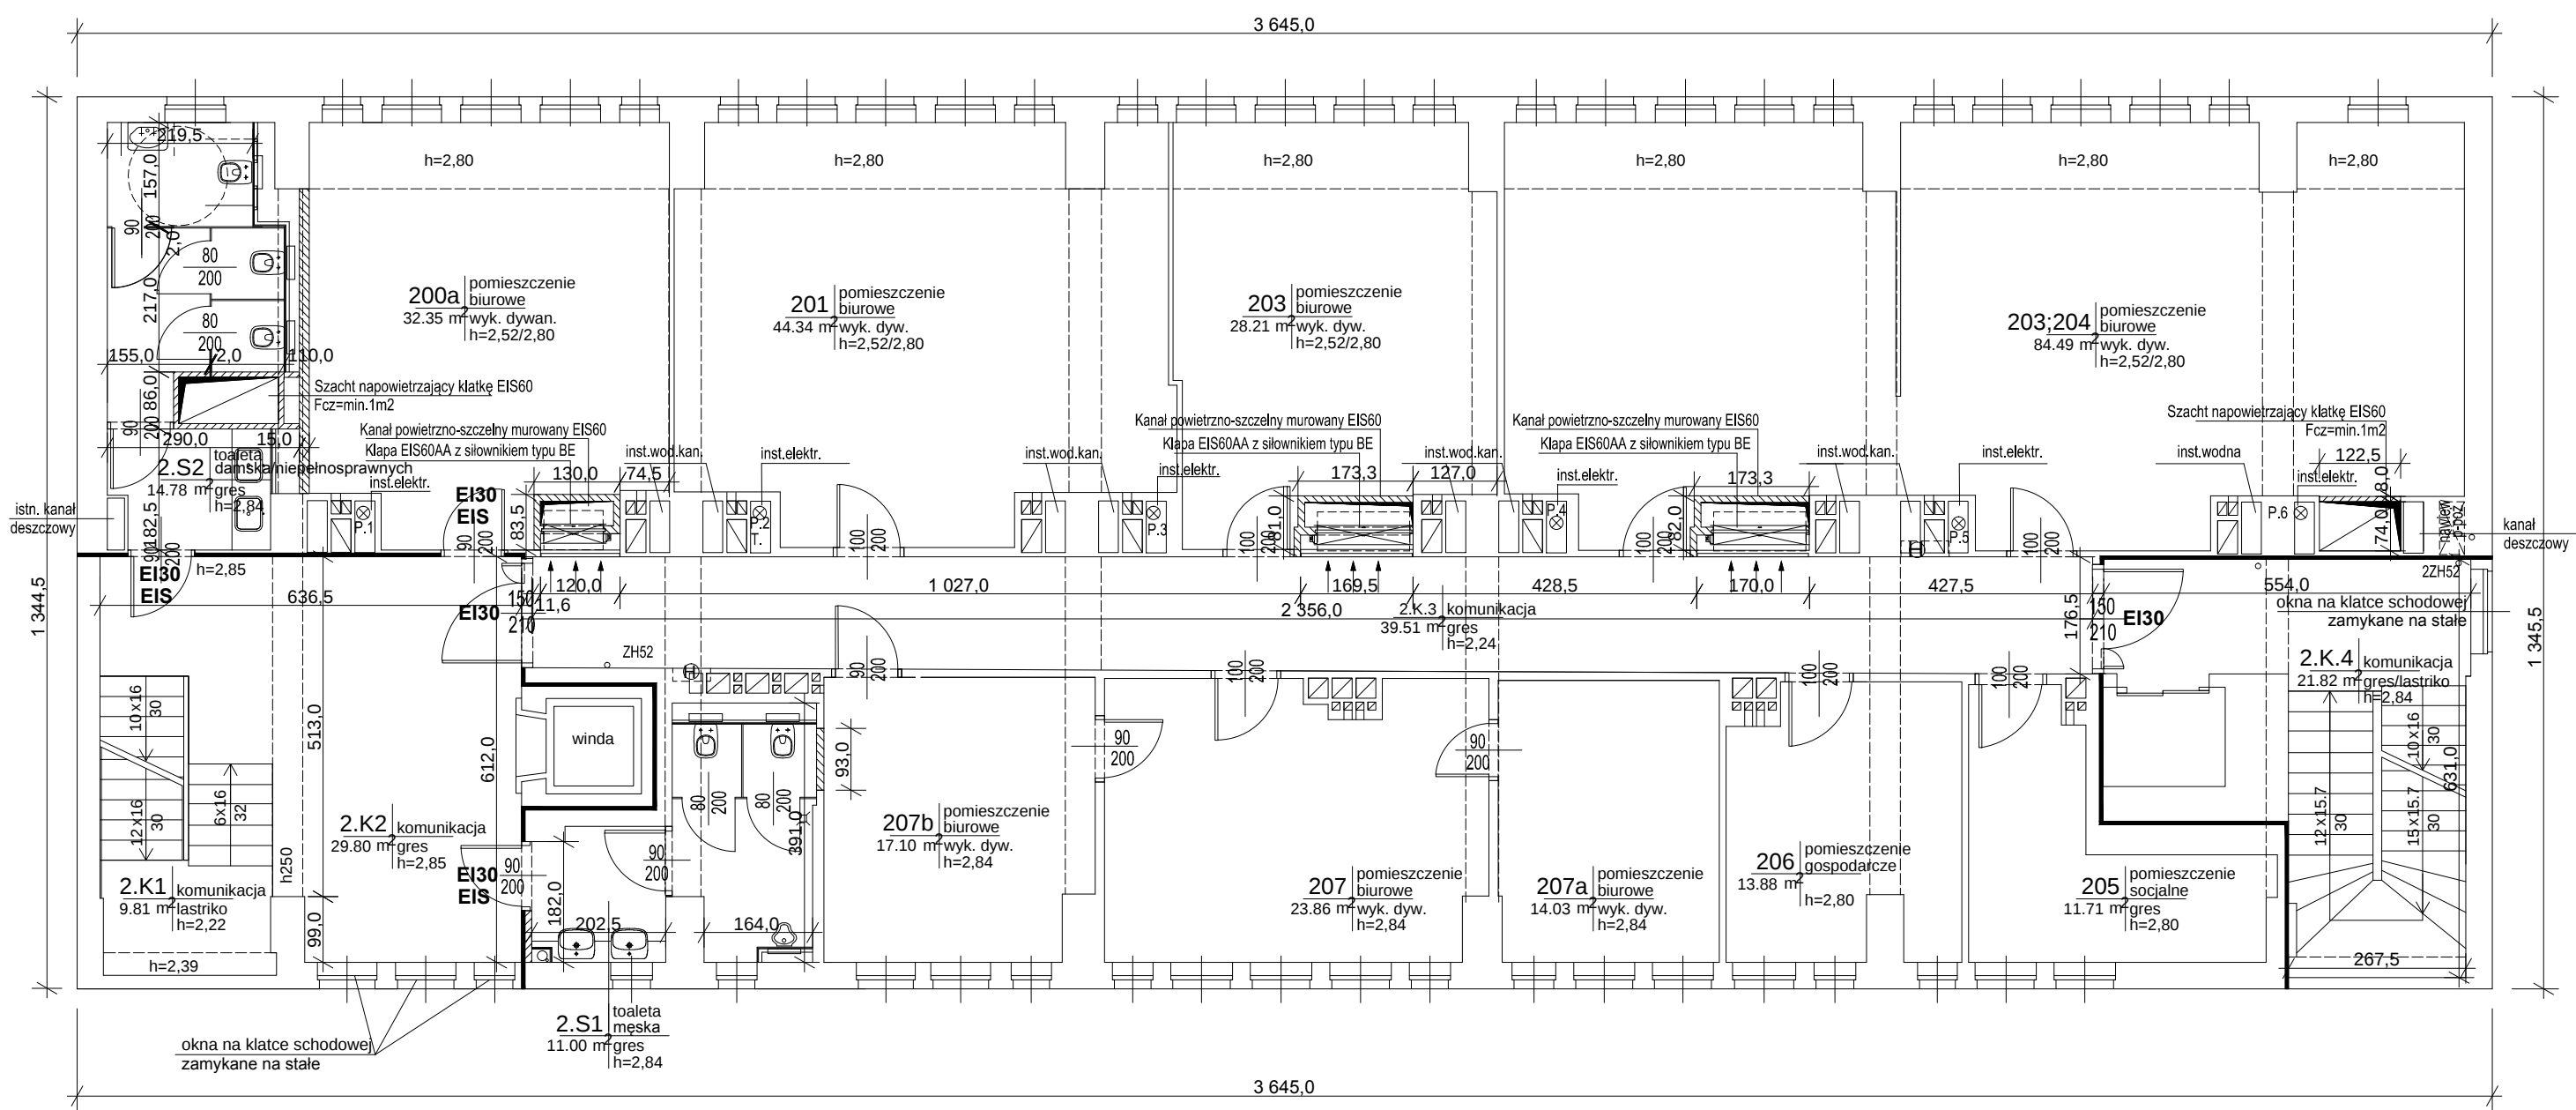

LEGENDA

- EI60** - PROJEKTOWANE DRZWI PPOŻ EI60
- EI30** - PROJEKTOWANE DRZWI PPOŻ EI30
- EIS** - DRZWI DYMOSZCZELNE
- - ŚCIANA O ODPORNOŚCI OGNIOWEJ REI60
- - ŚCIANA O ODPORNOŚCI OGNIOWEJ REI120
- ZH52** - ZAWÓR HYDRANTOWY 52
- 2ZH52** - 2 ZAWORY HYDRANTOWE 52

Ilość szt.		Nazwa części lub rysunku			Poz.	Nr normy lub rysunku	Materiał	jednej szt.	całkowita
								Masa w kg	
Zmiany	Nr rew.								
	Data								
	Podpis								
Tytuł: P.B. Przebudowa Pawilonu I Głównego Instytutu Górnicwa w Katowicach									
RZUT 2 PIĘTRA - STAN PROJEKTOWANY									
Funkcja				Imię i nazwisko	Nr upr.	Podpis	BIURO INŻYNIERYJNO-PROJEKTOWE PRINT SP. Z O. O.		
Wykonał				mgr inż. arch. E. Kozak	BL-PdOKK/40/2008				
Projektował				mgr inż. arch. E.Kozak	BL-PdOKK/40/2008				
Sprawdził				mgr inż. arch. R. Tojka	359/86		Zastępuje rysunek: _____		
Projektował				mgr inż. A. Pyltel	450/01/DUW		Przynależy do: _____		
Sprawdził				mgr inż. P. Skwarski	93/01/DUW				
Kier.biura				inż.Stanisław Kowalski	764/94				
Skala:				1 : 100		Format: 297x420	Data: 01.2016	Nr rysunku: 618.800-037	
								Revizja: 00	