


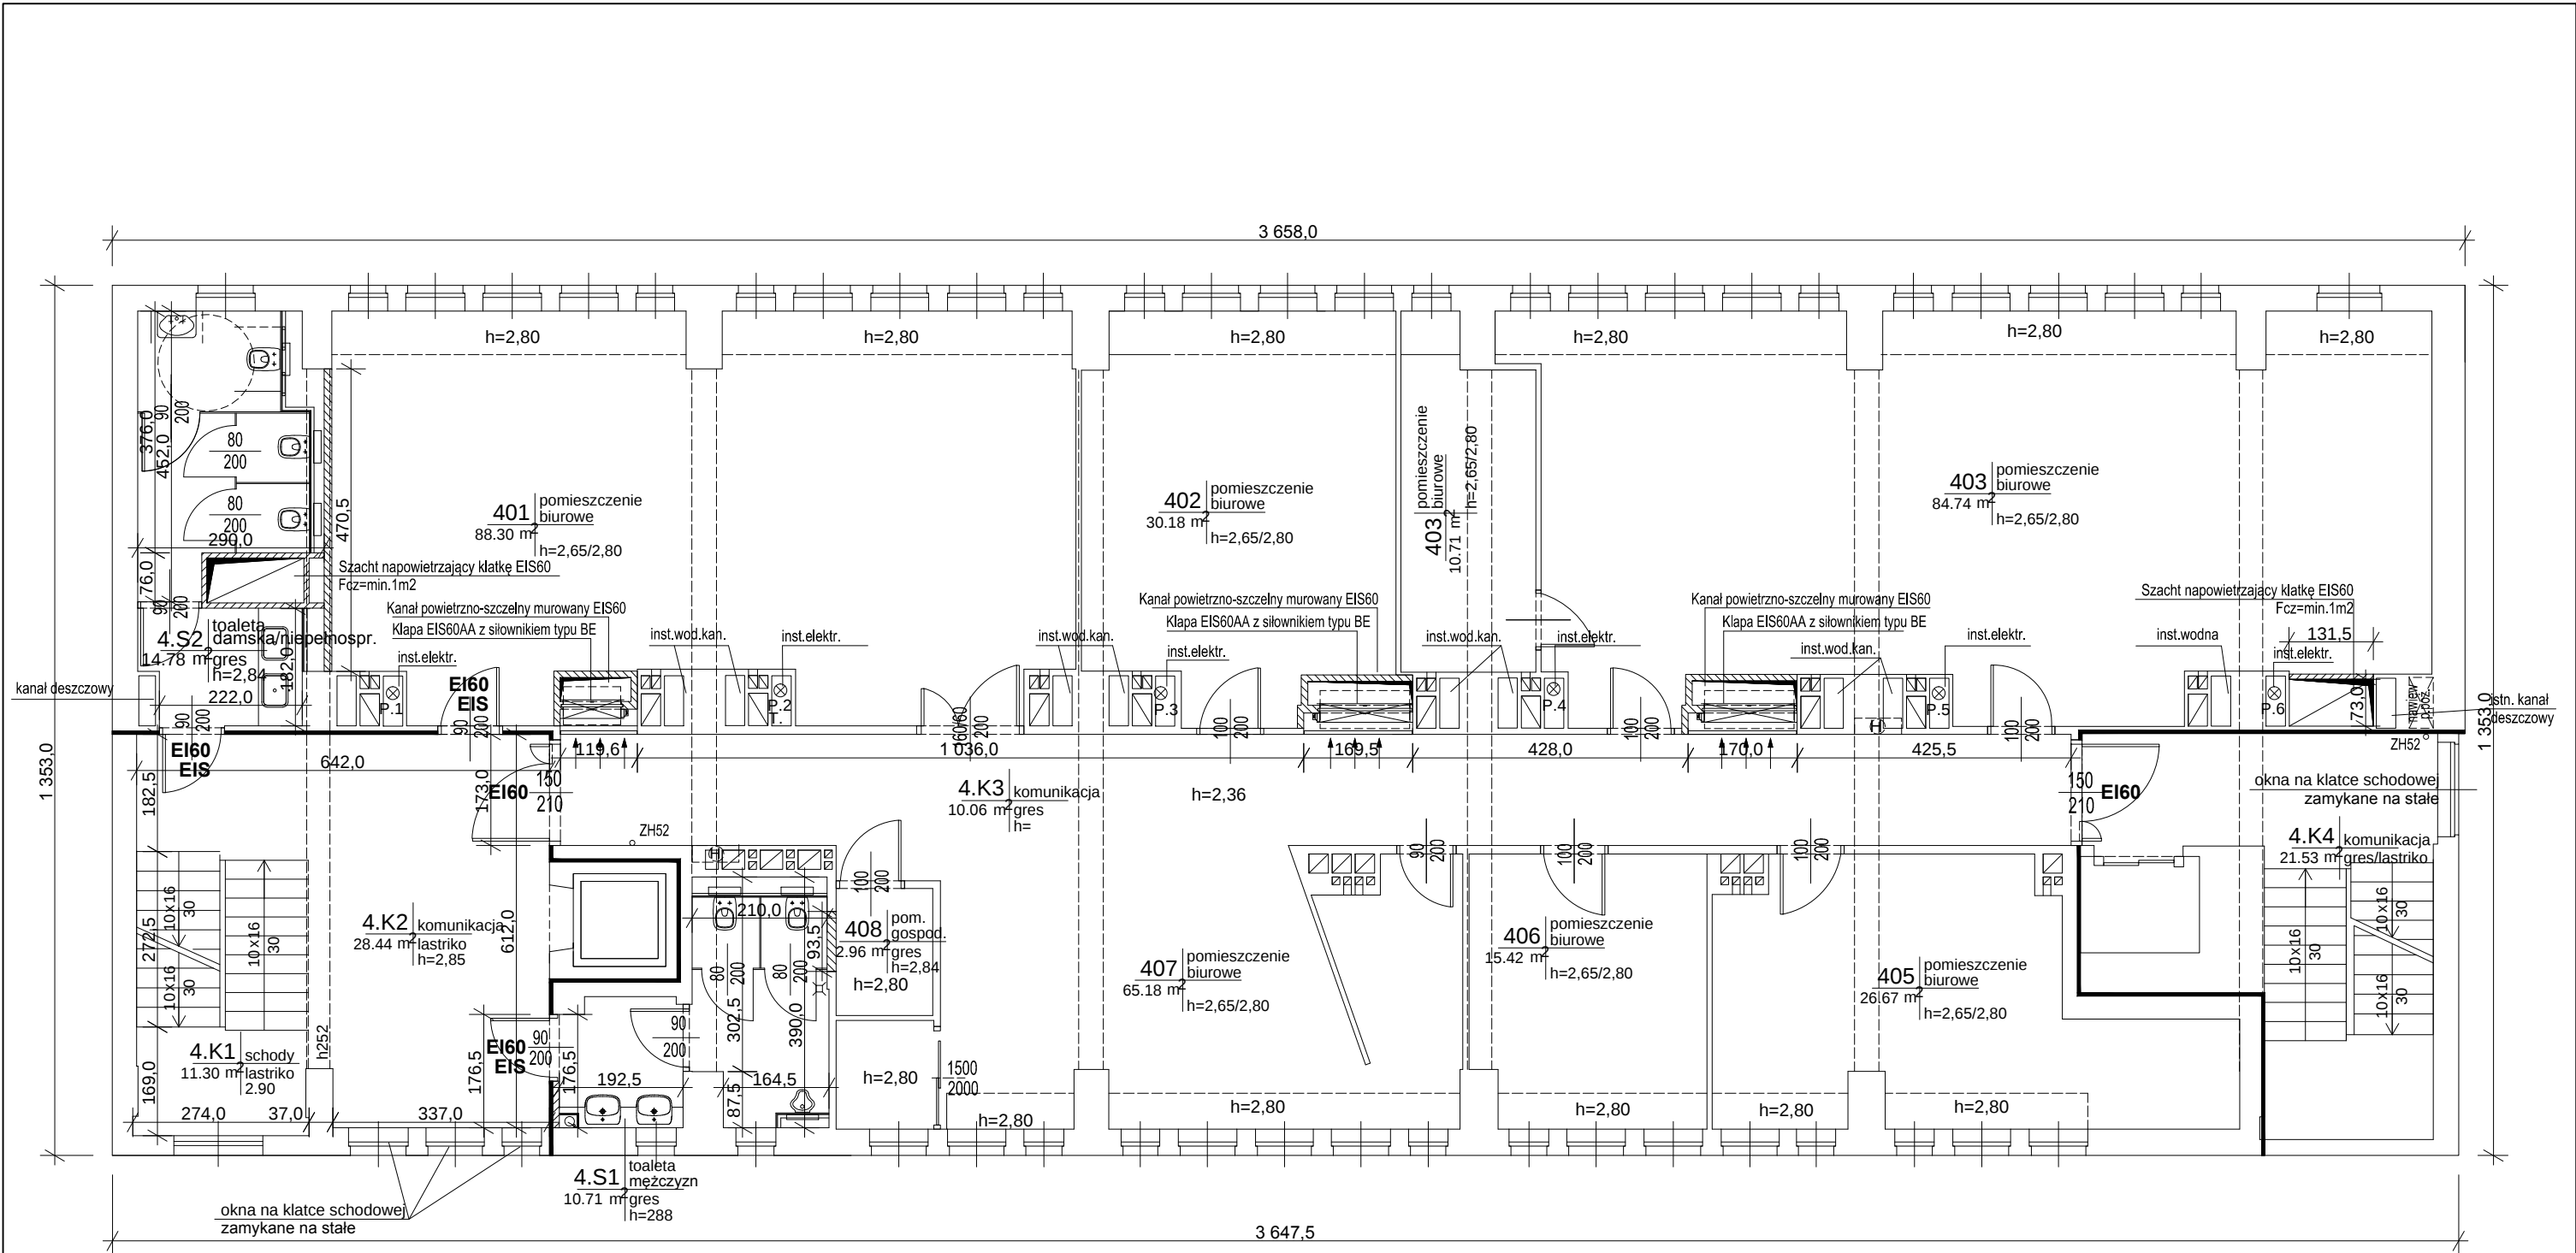

LEGENDA

- EI60** - PROJEKTOWANE DRZWI PPOŻ EI60
- EI30** - PROJEKTOWANE DRZWI PPOŻ EI30
- EIS** - DRZWI DYMOSZCZELNE
- - ŚCIANA O ODPORNOŚCI OGNIOWEJ REI60
- - ŚCIANA O ODPORNOŚCI OGNIOWEJ REI120
- ZH52** - ZAWÓR HYDRANTOWY 52
- 2ZH52** - 2 ZAWORY HYDRANTOWE 52

Ilość szt.	Nazwa części lub rysunku			Poz.	Nr normy lub rysunku	Materiał	jednej szt.	całkowita
							Masa w kg	
Zmiany	Nr rew.							
	Data							
	Podpis							
Tytuł: P.B. Przebudowa Pawilonu I Głównego Instytutu Górnicwa w Katowicach								
RZUT 4 PIĘTRA - STAN PROJEKTOWANY								
Funkcja	Imię i nazwisko	Nr upr.	Podpis	BIURO INŻYNIERYJNO-PROJEKTOWE PRINT SP. Z O. O.				
Wykonał	mgr inż. arch. E. Kozak	BL-PdOKK/40/2008						
Projektował	mgr inż. arch. E.Kozak	BL-PdOKK/40/2008						
Sprawdził	mgr inż. arch. R. Tojka	359/86						
Projektował	mgr inż. A. Pytel	450/01/DUW						
Sprawdził	mgr inż. P. Skwarski	93/01/DUW						
Kier.biura	inż.Stanisław Kowalski	764/94						
Skala:	1 : 100	Format: 297x420	Data: 01.2016		Zastępuje rysunek:			
					Przynależy do:			
					Nr rysunku:		618.800-041	
						Rewizja:		00