


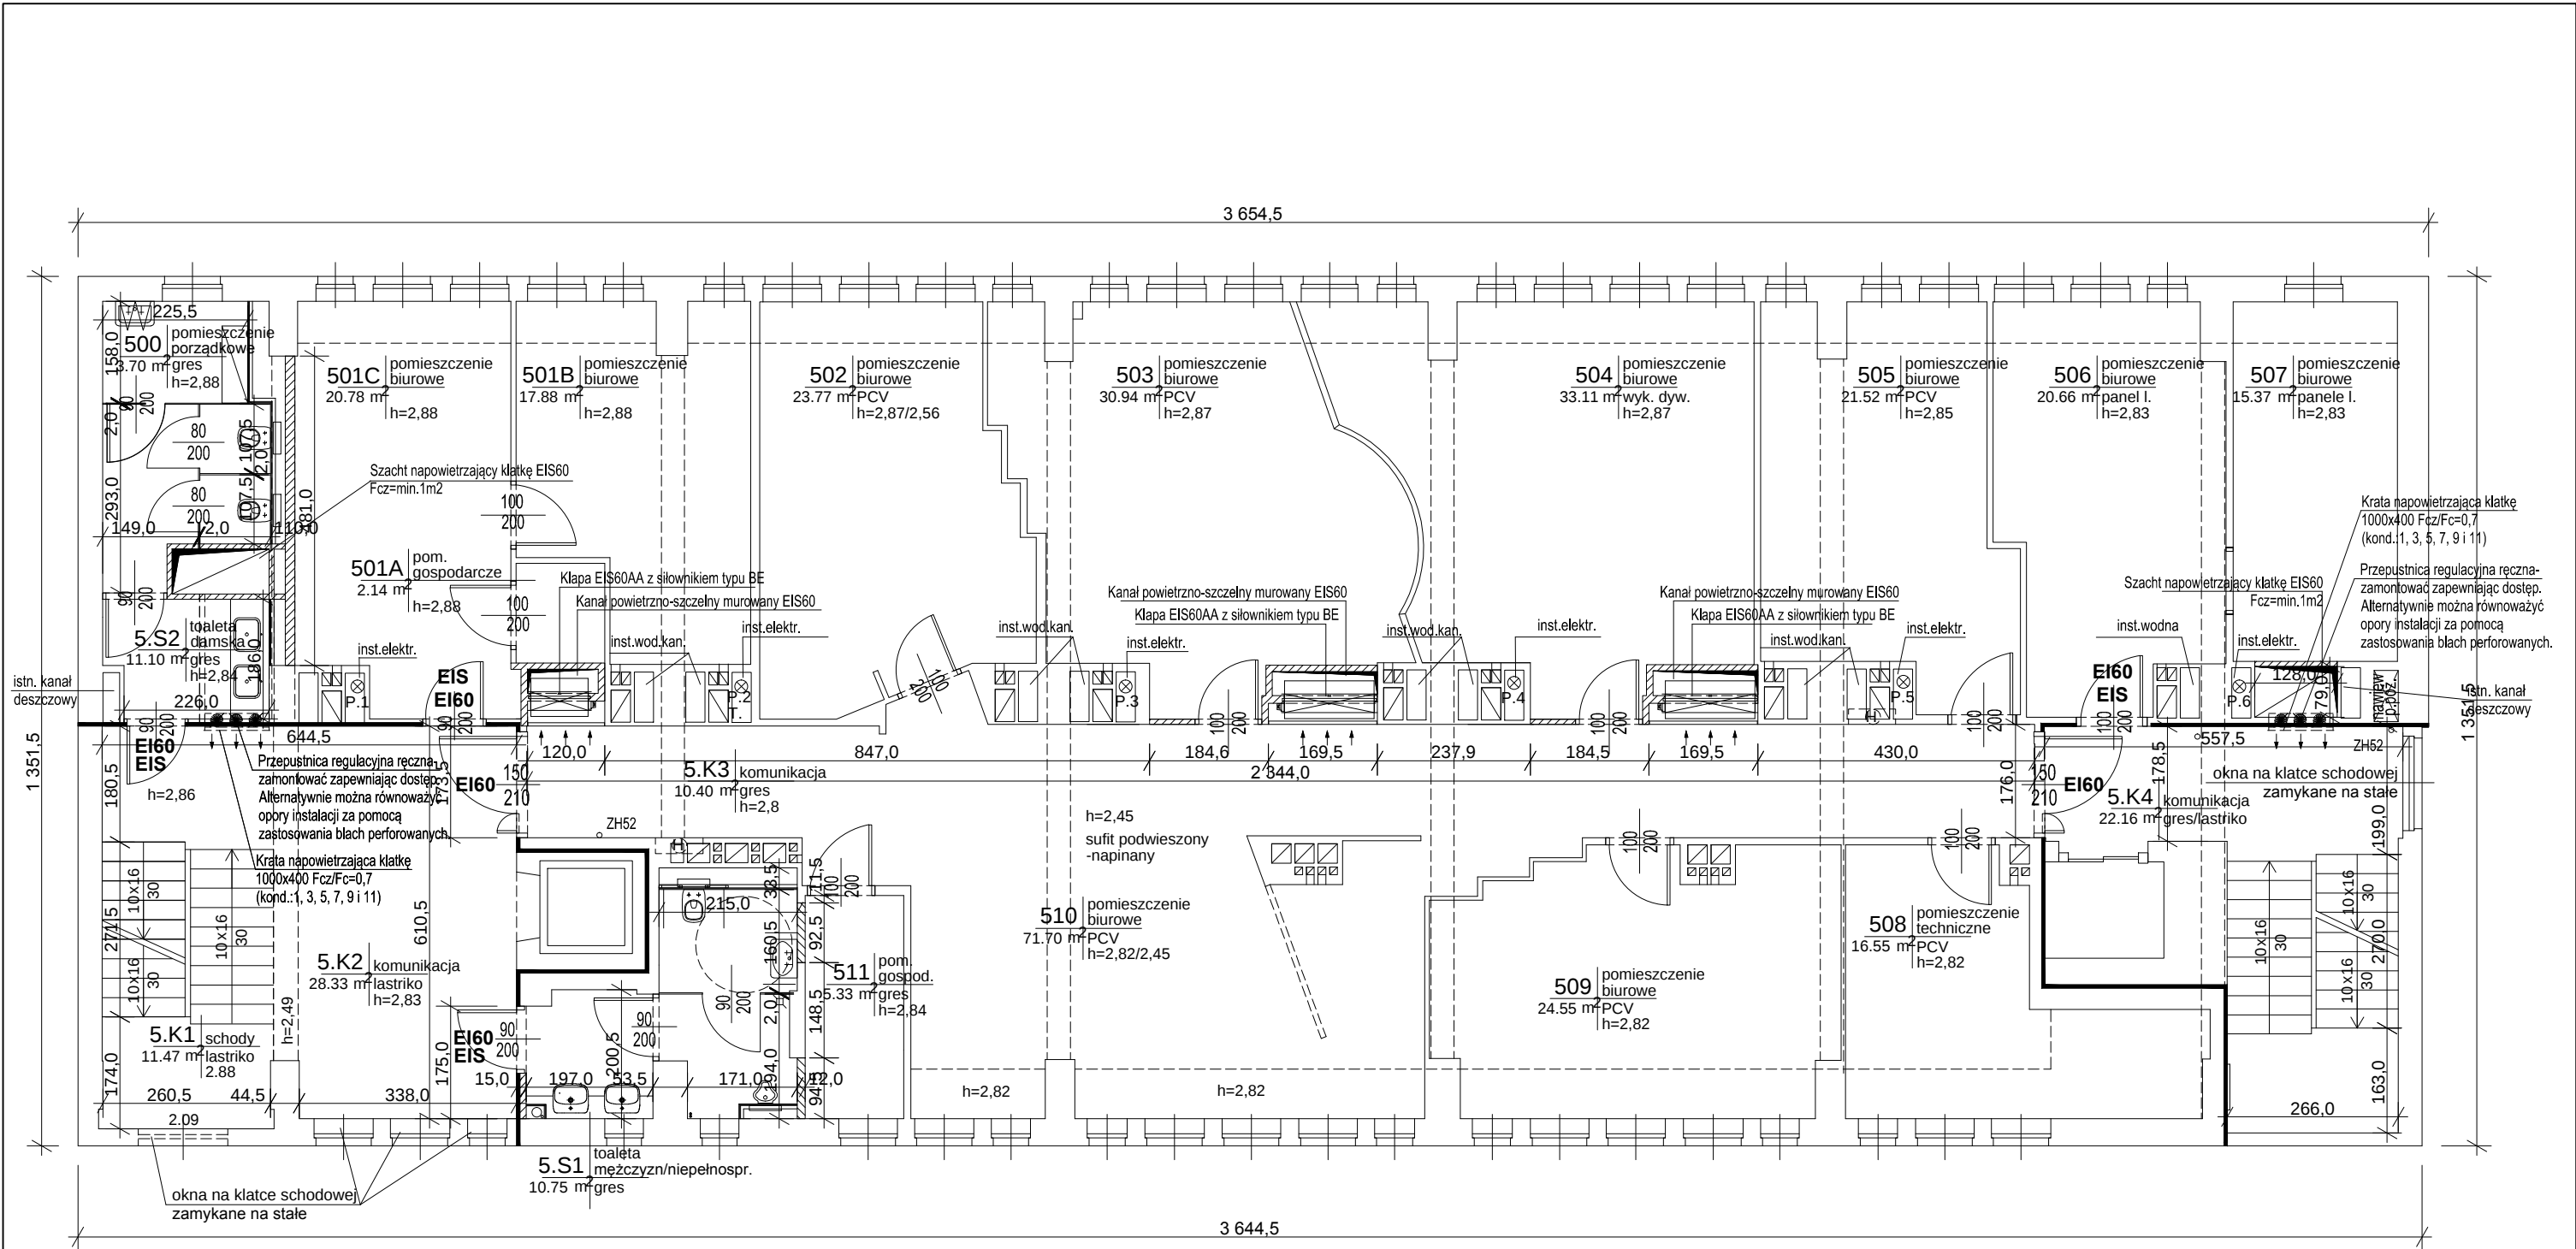

LEGENDA

- EI60** - PROJEKTOWANE DRZWI PPOŻ EI60
EI30 - PROJEKTOWANE DRZWI PPOŻ EI30
EIS - DRZWI DYMOSZCZELNE
— - ŚCIANA O ODPORNOŚCI OGNIOWEJ REI60
— - ŚCIANA O ODPORNOŚCI OGNIOWEJ REI120
ZH52 - ZAWÓR HYDRANTOWY 52
2ZH52 - 2 ZAWORY HYDRANTOWE 52

Ilość szt.	Nazwa części lub rysunku	Poz.	Nr normy lub rysunku	Materiał	jednej szt.	całkowita
					Masa w kg	
Zmiany	Nr rew.					
	Data					
	Podpis					
Tytuł: P.B. Przebudowa Pawilonu I Głównego Instytutu Górniczego w Katowicach						
RZUT 5 PIĘTRA - STAN PROJEKTOWANY						
Funkcja	Imię i nazwisko	Nr upr.	Podpis	BIURO INŻYNIERYJNO-PROJEKTOWE PRINT SP. Z O. O.		
Wykonał	mgr inż. arch. E. Kozak	BL-PdOKK/40/2008				
Projektował	mgr inż. arch. E. Kozak	BL-PdOKK/40/2008			Zastępuje rysunek:	
Sprawdził	mgr inż. arch. R. Tojka	359/86			Przynależy do:	
Projektował	mgr inż. A. Pyltel	450/01/DUW			Nr rysunku:	
Sprawdził	mgr inż. P. Skwarski	93/01/DUW			618.800-042	
Kier.biura	inż. Stanisław Kowalski	764/94		Revizja:		00
Skala:	1 : 100	Format: 297x420	Data: 01.2016			