


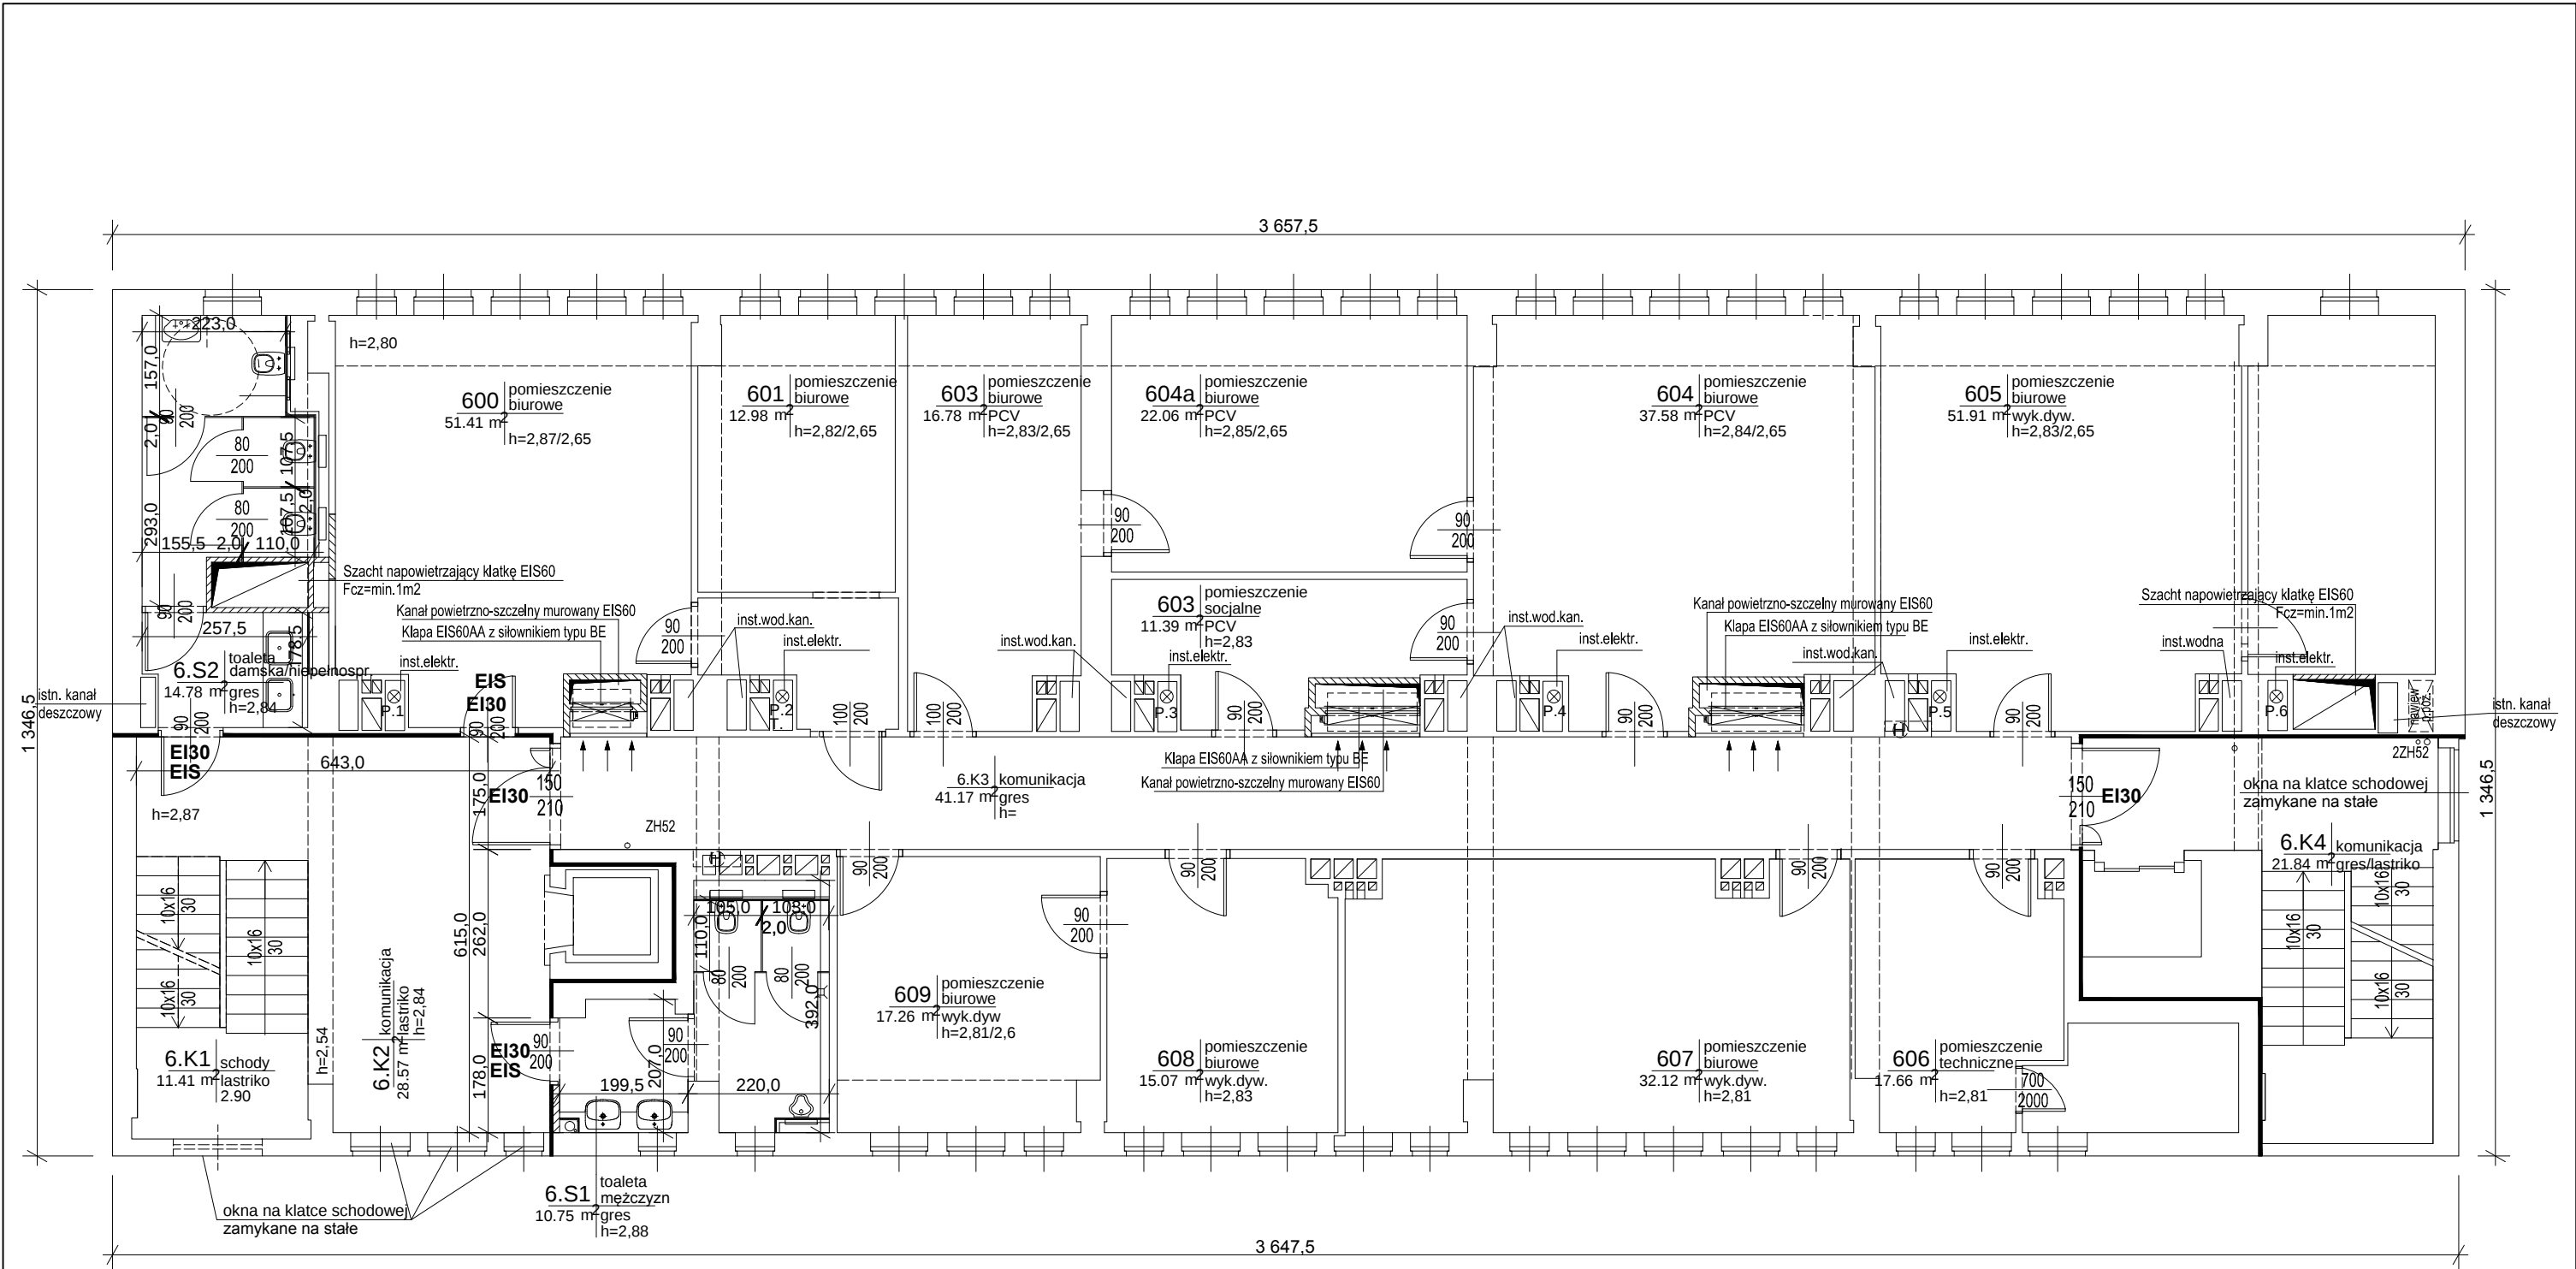

LEGENDA

- EI60 - PROJEKTOWANE DRZWI PPOŻ EI60
- EI30 - PROJEKTOWANE DRZWI PPOŻ EI30
- EIS - DRZWI DYMOSZCZELNE
- ŚCIANA O ODPORNOŚCI OGNIOWEJ REI60
- ŚCIANA O ODPORNOŚCI OGNIOWEJ REI120
- ZH52 - ZAWÓR HYDRANTOWY 52
- 2ZH52 - 2 ZAWORY HYDRANTOWE 52

Ilość szt	Nazwa części lub rysunku			Poz.	Nr normy lub rysunku	Materiał	jednej szt.		całkowita
	Masa w kg								
Zmiany	Nr rew.								
	Data								
	Podpis								
Tytuł: P.B. Przebudowa Pawilonu I Głównego Instytutu Górnicwa w Katowicach									
RZUT 6 PIĘTRA - STAN PROJEKTOWANY									
Funkcja				Imię i nazwisko	Nr upr.	Podpis	BIURO INŻYNIERYJNO-PROJEKTOWE PRINT SP. Z O. O.		
Wykonał				mgr inż. arch. E. Kozak	BL-PdOKK/40/2008				
Projektował				mgr inż. arch. E.Kozak	BL-PdOKK/40/2008				
Sprawdził				mgr inż. arch. R. Tojka	359/86				
Projektował				mgr inż. A. Pytel	450/01/DUW				
Sprawdził				mgr inż. P. Skwarski	93/01/DUW				
Kier.biura				inż.Stanisław Kowalski	764/94				
Skala:		1 : 100		Format: 297x420	Data: 01.2016		Zastępuje rysunek: _____		
							Przynależy do: _____		
							Nr rysunku: 618.800-043		
								Rewizja: 00	