


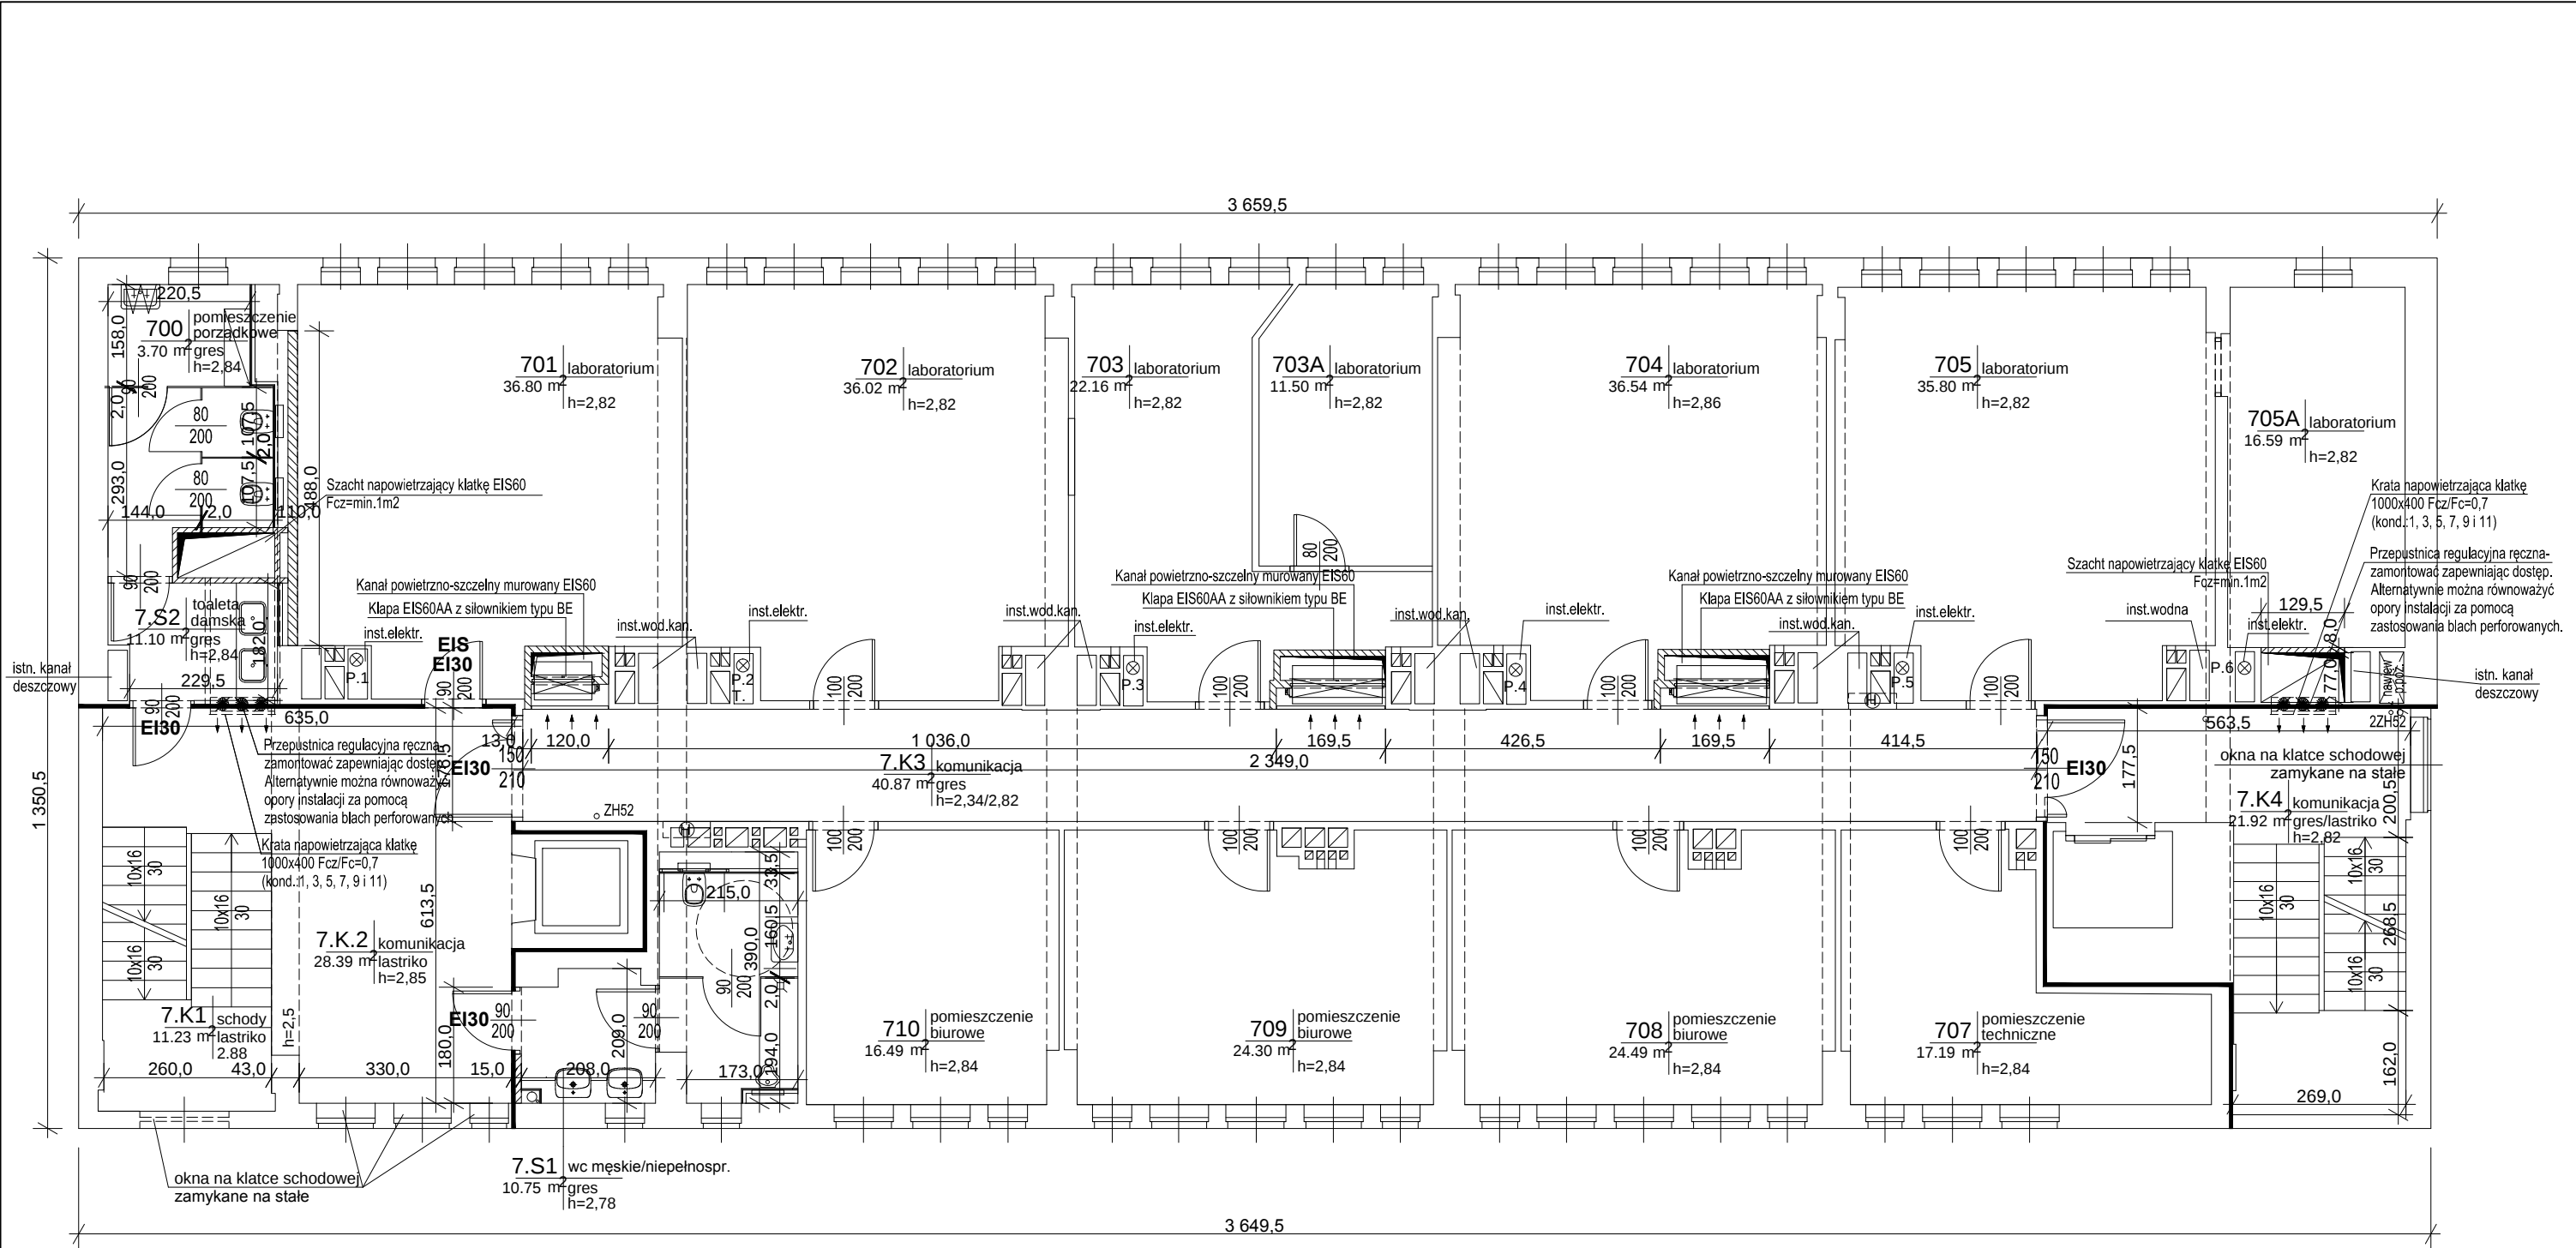

LEGENDA

- EI60** - PROJEKTOWANE DRZWI PPOŻ EI60
- EI30** - PROJEKTOWANE DRZWI PPOŻ EI30
- EIS** - DRZWI DYMOŚCZELNE
- - ŚCIANA O ODPORNOŚCI OGNIOWEJ REI60
- - ŚCIANA O ODPORNOŚCI OGNIOWEJ REI120
- ZH52** - ZAWÓR HYDRANTOWY 52
- 2ZH52** - 2 ZAWORY HYDRANTOWE 52

Ilość szt	Nazwa części lub rysunku		Poz.	Nr normy lub rysunku	Materiał	jednej szt.	całkowita
						Masa w kg	
Zmiany	Nr rew.						
	Data						
	Podpis						
Tytuł: P.B. Przebudowa Pawilonu I Głównego Instytutu Górnicwa w Katowicach							
RZUT 7 PIĘTRA - STAN PROJEKTOWANY							
Funkcja	Imię i nazwisko	Nr upr.	Podpis	BIURO INŻYNIERYJNO-PROJEKTOWE PRINT SP. Z O. O.			
Wykonał	mgr inż. arch. E. Kozak	BL-PdOKK/40/2008					
Projektował	mgr inż. arch. E.Kozak	BL-PdOKK/40/2008			Zastępuje rysunek: _____		
Sprawdził	mgr inż. arch. R. Tojka	359/86			Przynależy do: _____		
Projektował	mgr inż. A. Pytel	450/01/DUW			Nr rysunku: 618.800-044		
Sprawdził	mgr inż. P. Skwarski	93/01/DUW			Rewizja: 00		
Kier.biura	inż.Stanisław Kowalski	764/94					
Skala:		Format:	Data:				
1 : 100		297x420	01.2016				