


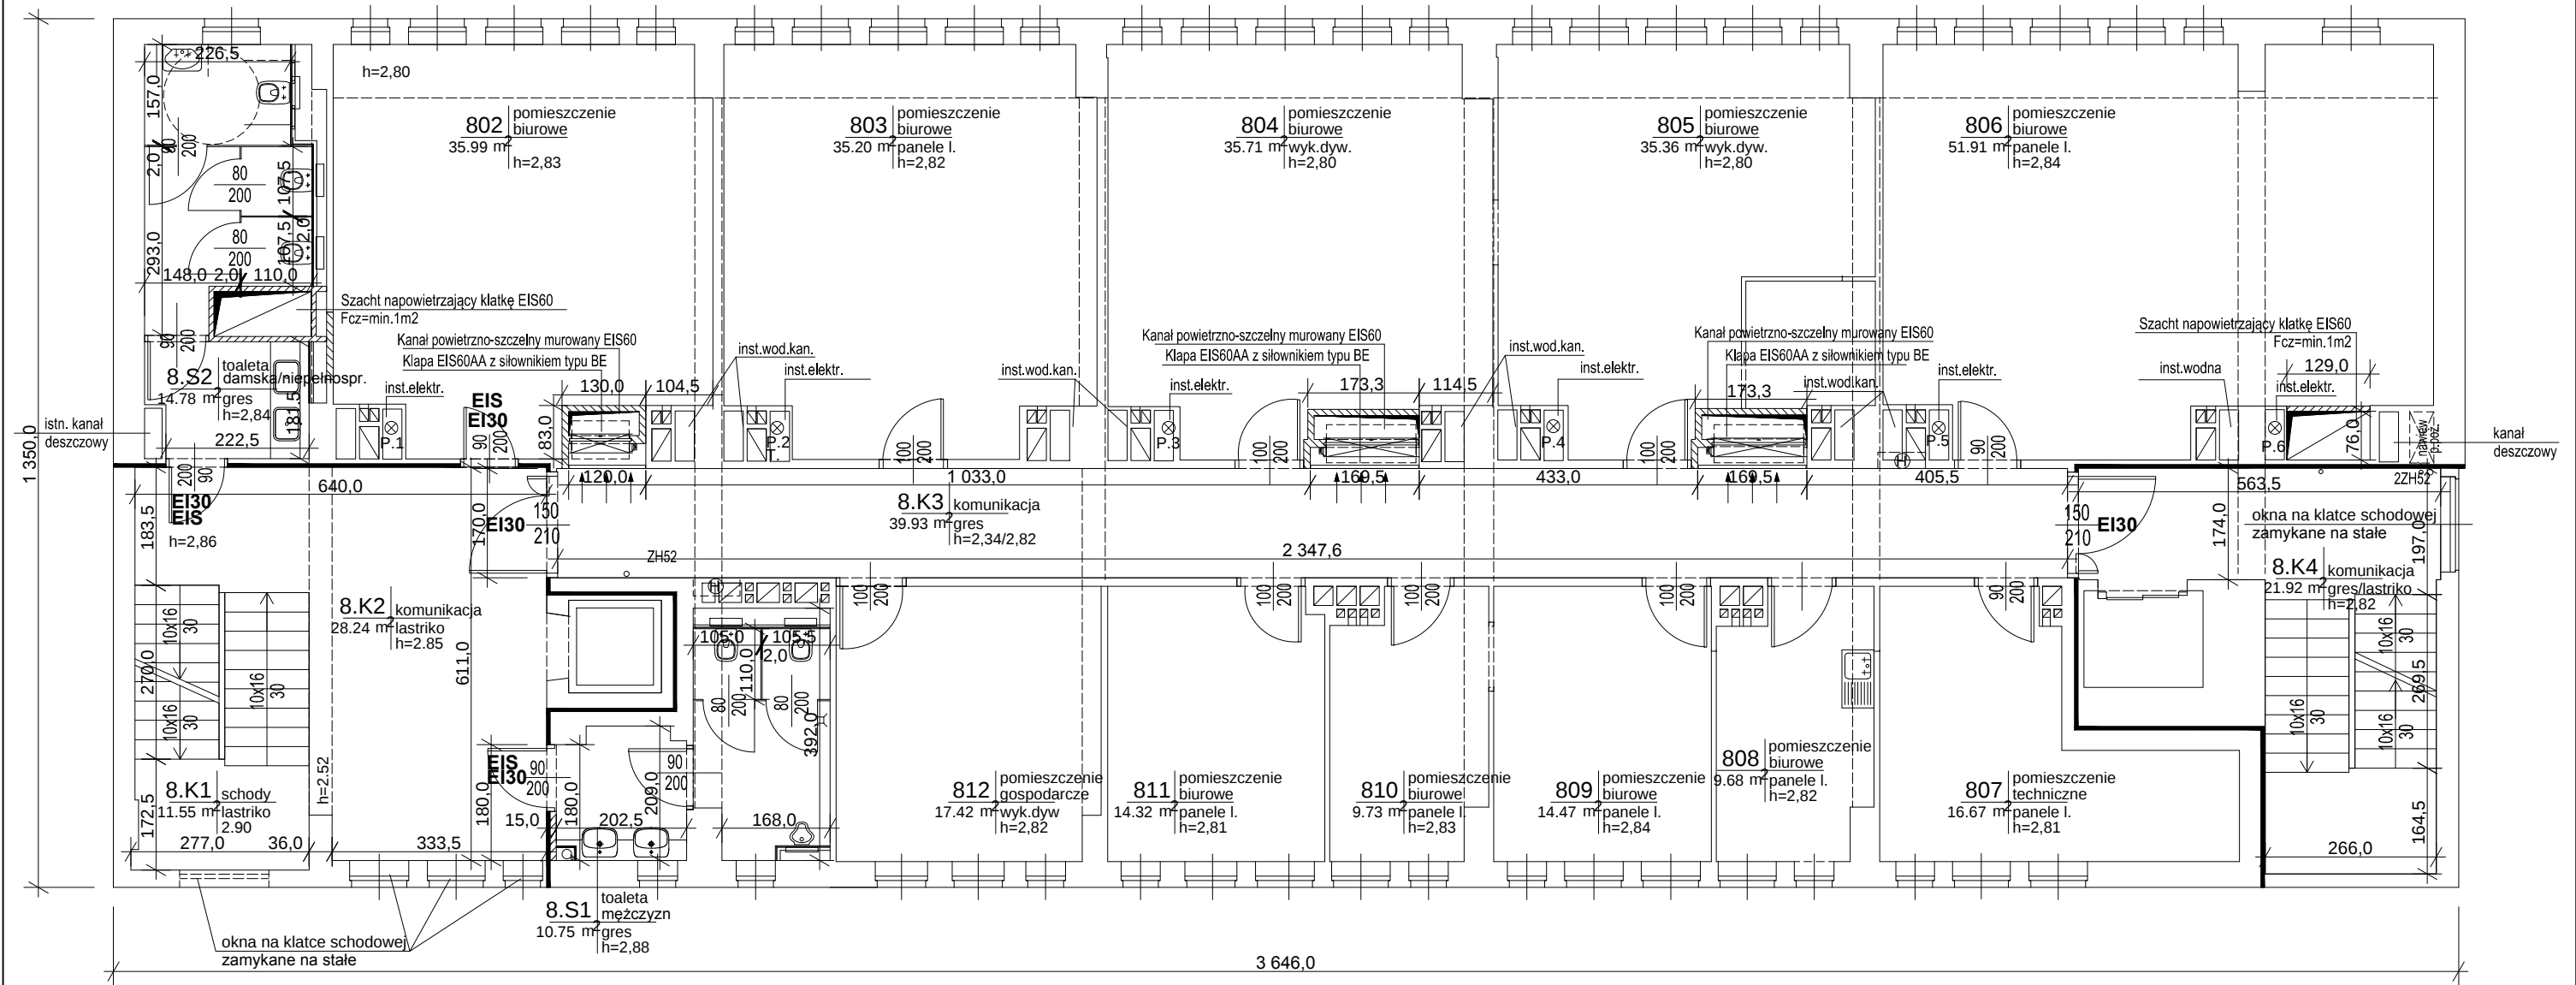

LEGENDA

- EI60** - PROJEKTOWANE DRZWI PPOŻ EI60
- EI30** - PROJEKTOWANE DRZWI PPOŻ EI30
- EIS** - DRZWI DYMOSZCZELNE
- - ŚCIANA O ODPORNOŚCI OGNIOWEJ REI60
- - ŚCIANA O ODPORNOŚCI OGNIOWEJ REI120
- ZH52** - ZAWÓR HYDRANTOWY 52
- 2ZH52** - 2 ZAWORY HYDRANTOWE 52

Ilość szt.	Nazwa części lub rysunku			Poz.	Nr normy lub rysunku	Materiał	jednej szt.		całkowita
							Masa w kg		
Zmiany	Nr rew.								
	Data								
	Podpis								
Tytuł: P.B. Przebudowa Pawilonu I Głównego Instytutu Górnicwa w Katowicach									
RZUT 8 PIĘTRA - STAN PROJEKTOWANY									
Funkcja				Imię i nazwisko	Nr upr.	Podpis	BIURO INŻYNIERYJNO-PROJEKTOWE PRINT SP. Z O. O.		
Wykonał		mgr inż. arch. E. Kozak		BL-PdOKK/40/2008					
Projektował		mgr inż. arch. E.Kozak		BL-PdOKK/40/2008					
Sprawdził		mgr inż. arch. R. Tojka		359/86					
Projektował		mgr inż. A. Pytel		450/01/DUW					
Sprawdził		mgr inż. P. Skwarski		93/01/DUW					
Kier.biura		inż.Stanisław Kowalski		764/94					
Skala:		1 : 100		Format: 297x420	Data: 01.2016				
							Zastępuje rysunek:		_____
							Przynależy do:		_____
							Nr rysunku:		618.800-045
							Rewizja:		00