


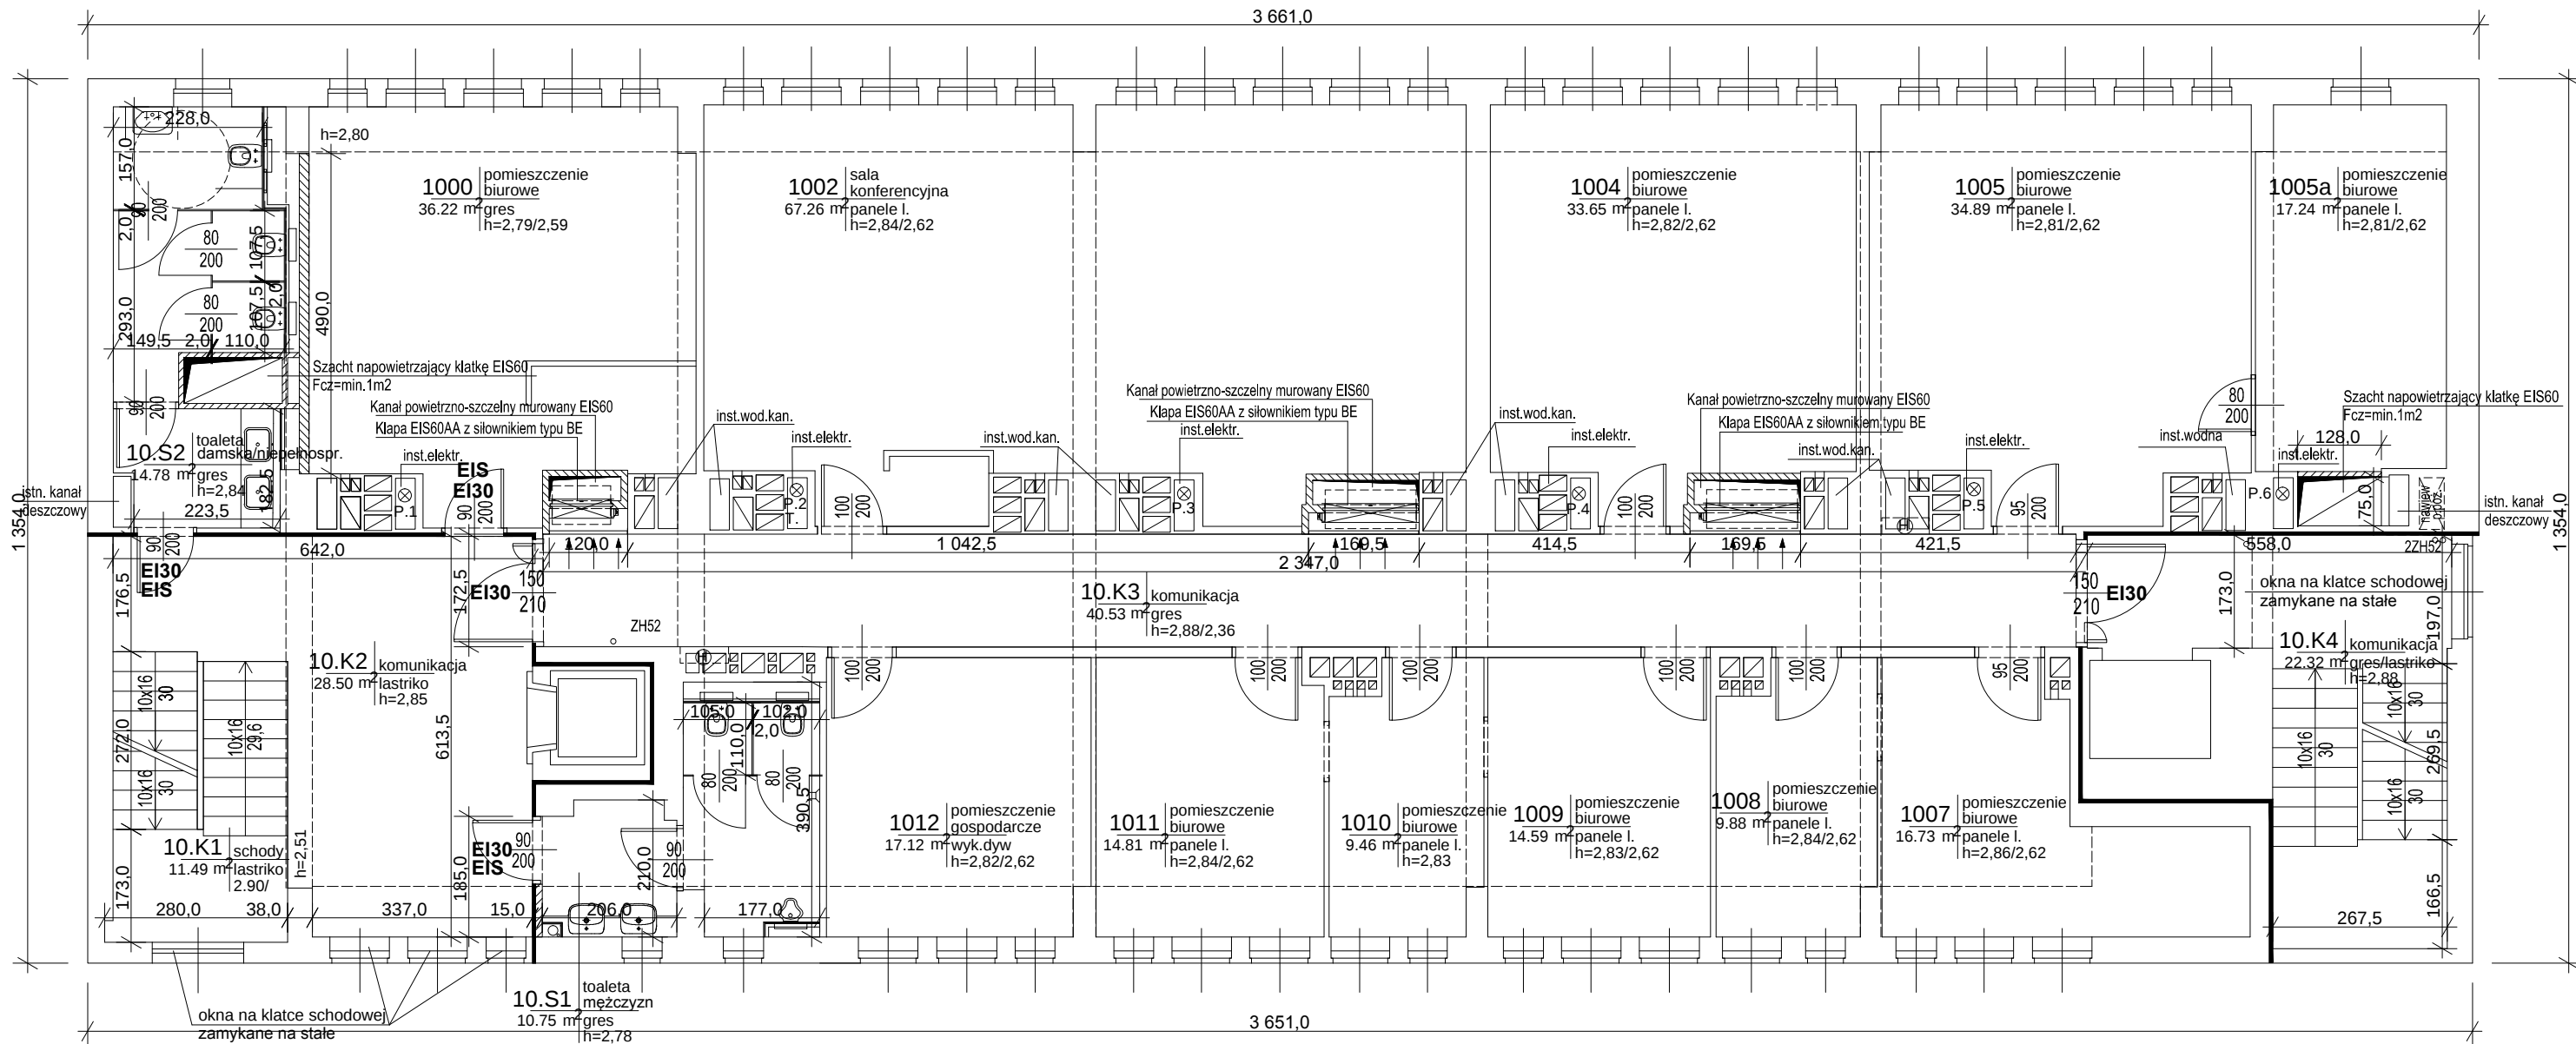

LEGENDA

- EI60** - PROJEKTOWANE DRZWI PPOŻ EI60
EI30 - PROJEKTOWANE DRZWI PPOŻ EI30
EIS - DRZWI DYMOSZCZELNE
— - ŚCIANA O ODPORNOŚCI OGNIOWEJ REI60
— - ŚCIANA O ODPORNOŚCI OGNIOWEJ REI120
ZH52 - ZAWÓR HYDRANTOWY 52
2ZH52 - 2 ZAWORY HYDRANTOWE 52

Ilość szt	Nazwa części lub rysunku			Poz.	Nr normy lub rysunku	Materiał	jednej szt.	całkowita
	Masa w kg							
Zmiany	Nr rew.							
	Data							
	Podpis							
Tytuł: P.B. Przebudowa Pawilonu I Głównego Instytutu Górnicwa w Katowicach								
RZUT 10 PIĘTRA - STAN PROJEKTOWANY								
Funkcja				BIURO INŻYNIERYJNO-PROJEKTOWE PRINT SP. Z O. O.				
Wykonał		mgr inż. arch. E. Kozak		BL-PdOKK/40/2008				
Projektował		mgr inż. arch. E.Kozak		BL-PdOKK/40/2008				
Sprawdził		mgr inż. arch. R. Tojka		359/86				
Projektował		mgr inż. A. Pytel		450/01/DUW				
Sprawdził		mgr inż. P. Skwarski		93/01/DUW				
Kier.biura		inż.Stanisław Kowalski		764/94				
Skala:		1 : 100		Format: 297x420		Data: 01.2016		
						Zastępuje rysunek:		
						Przynależy do:		
						Nr rysunku:		618.800-047
						Rewizja:		00