


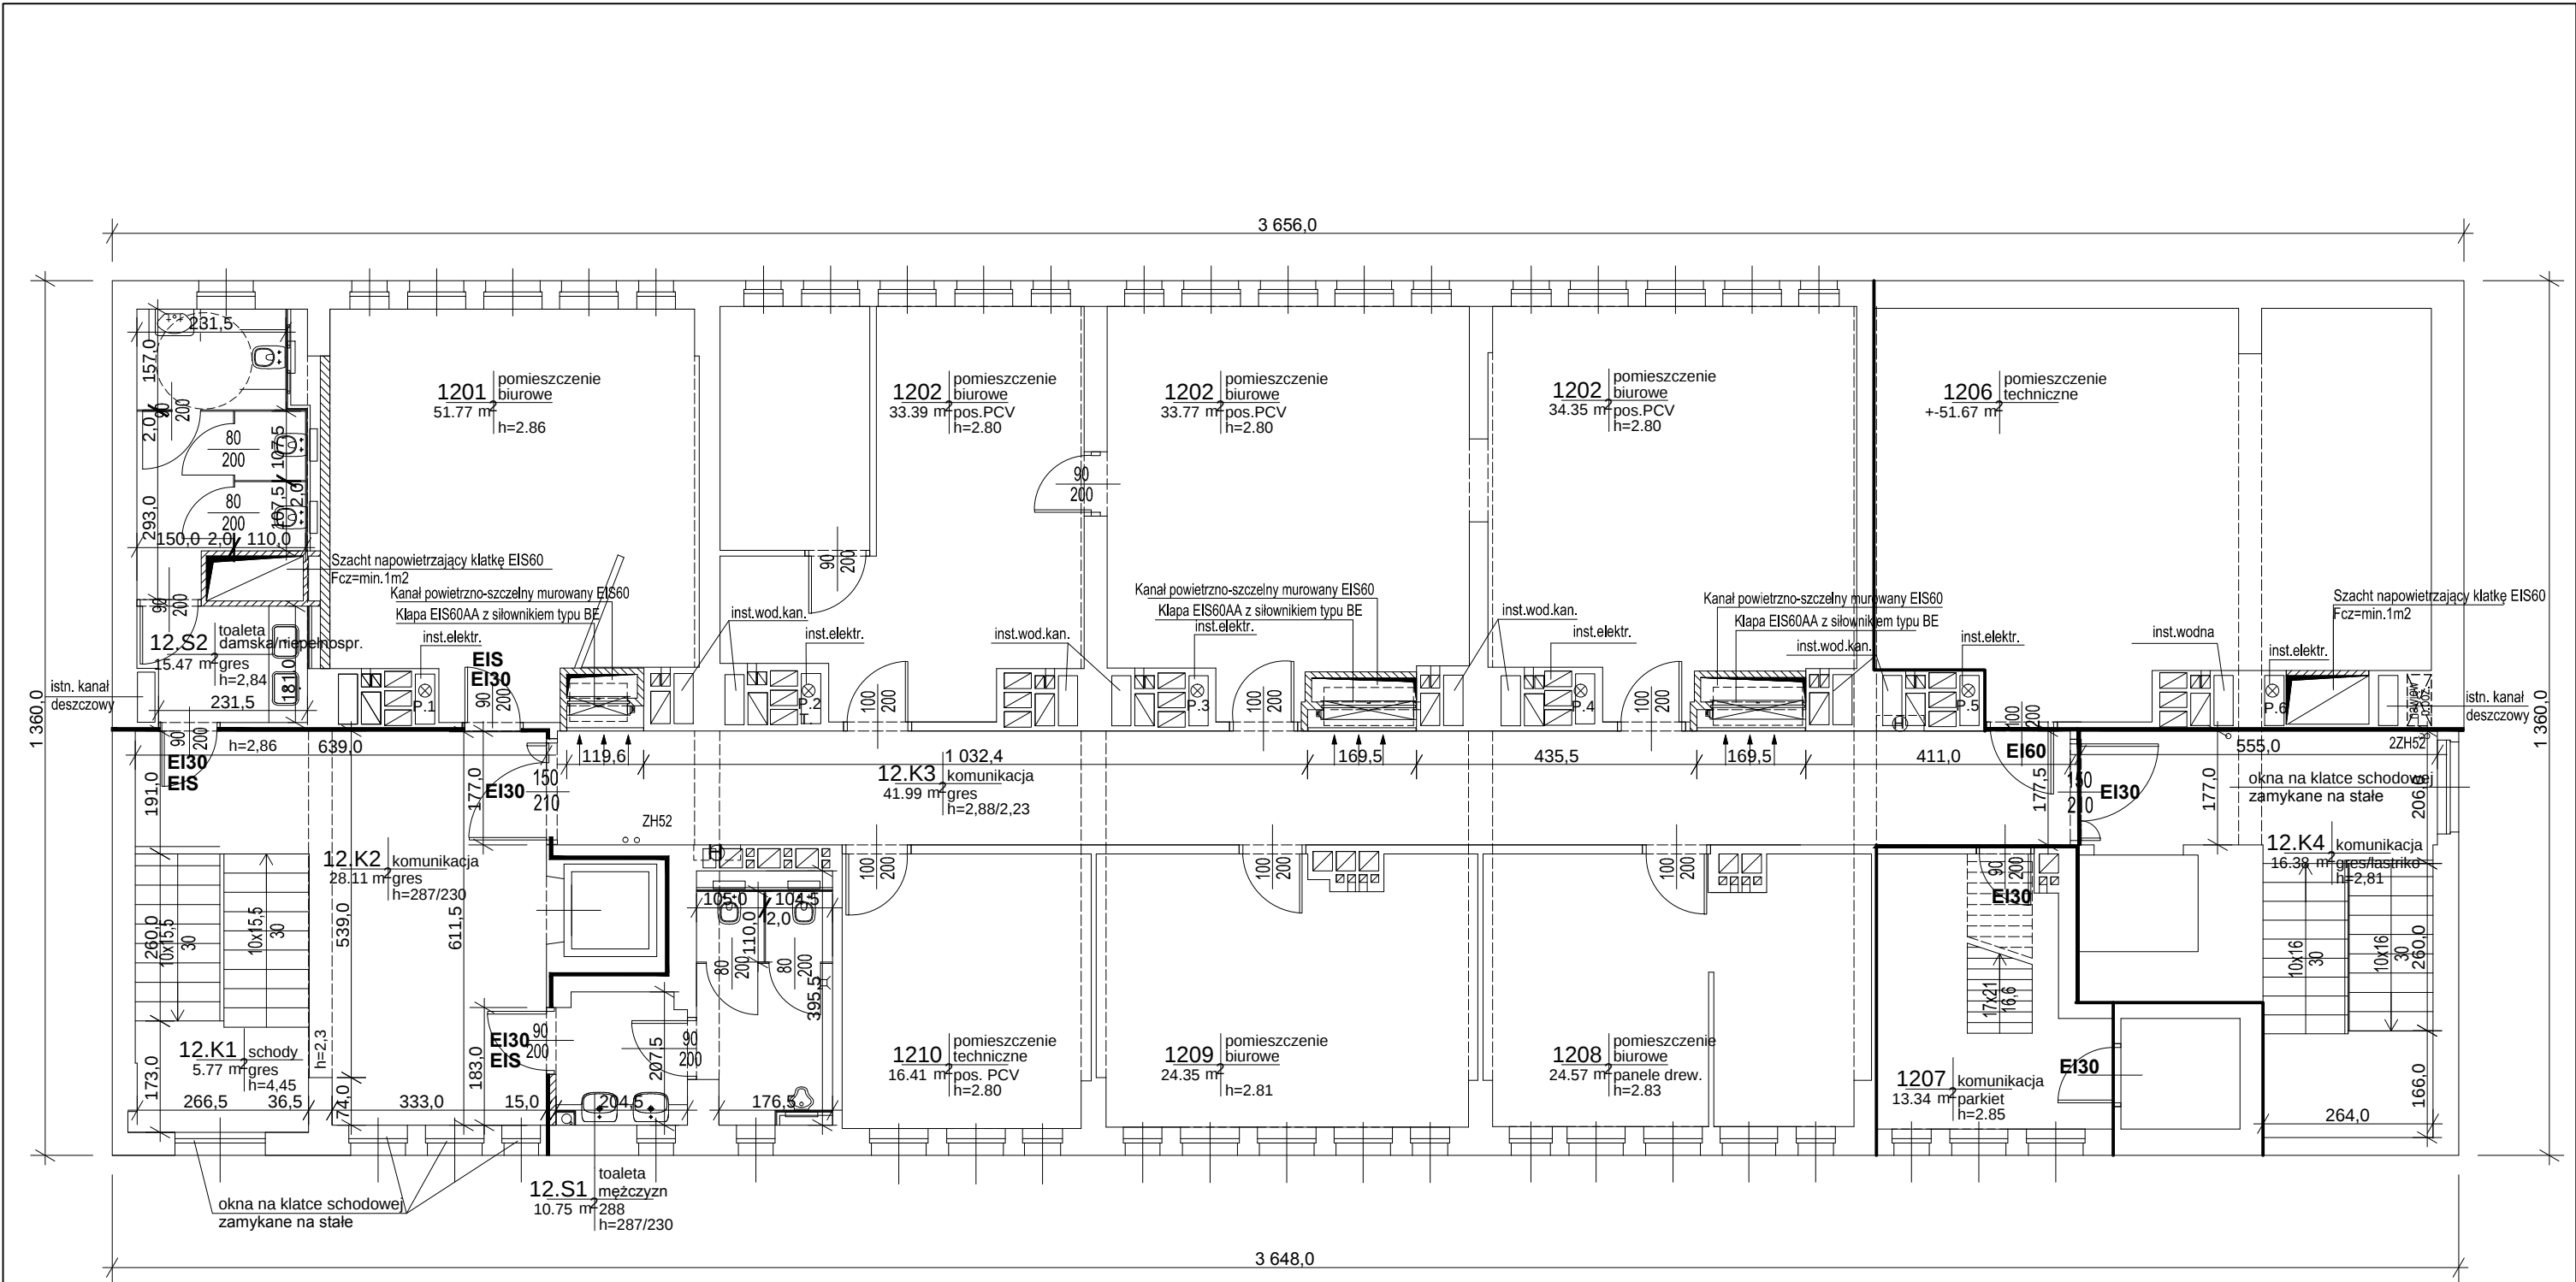

LEGENDA

- EI60 - PROJEKTOWANE DRZWI PPOŻ EI60
- EI30 - PROJEKTOWANE DRZWI PPOŻ EI30
- EIS - DRZWI DYMOSZCZELNE
- - ŚCIANA O ODPORNOŚCI OGNIOWEJ REI60
- - ŚCIANA O ODPORNOŚCI OGNIOWEJ REI120
- ZH52 - ZAWÓR HYDRANTOWY 52
- 2ZH52 - 2 ZAWORY HYDRANTOWE 52

Ilość szt.		Nazwa części lub rysunku			Poz.	Nr normy lub rysunku	Materiał	jednej szt.		całkowita	
								Masa w kg			
Zmiany	Nr rew.										
	Data										
	Podpis										
Tytuł: P.B. Przebudowa Pawilonu I Głównego Instytutu Górnicwa w Katowicach											
RZUT 12 PIĘTRA - STAN PROJEKTOWANY											
Funkcja		Imię i nazwisko		Nr upr.	Podpis	BIURO INŻYNIERYJNO-PROJEKTOWE PRINT SP. Z O. O.					
Wykonał		mgr inż. arch. E. Kozak		BL-PdOKK/40/2008		 Zastępuje rysunek: _____ Przynależy do: _____ Nr rysunku: 618.800-049 Rewizja: 00					
Projektował		mgr inż. arch. E.Kozak		BL-PdOKK/40/2008							
Sprawdził		mgr inż. arch. R. Tojka		359/86							
Projektował		mgr inż. A. Pytel		450/01/DUW							
Sprawdził		mgr inż. P. Skwarski		93/01/DUW							
Kier.biura		inż.Stanisław Kowalski		764/94							
Skala:		1 : 100		Format:	297x420	Data:	01.2016				