


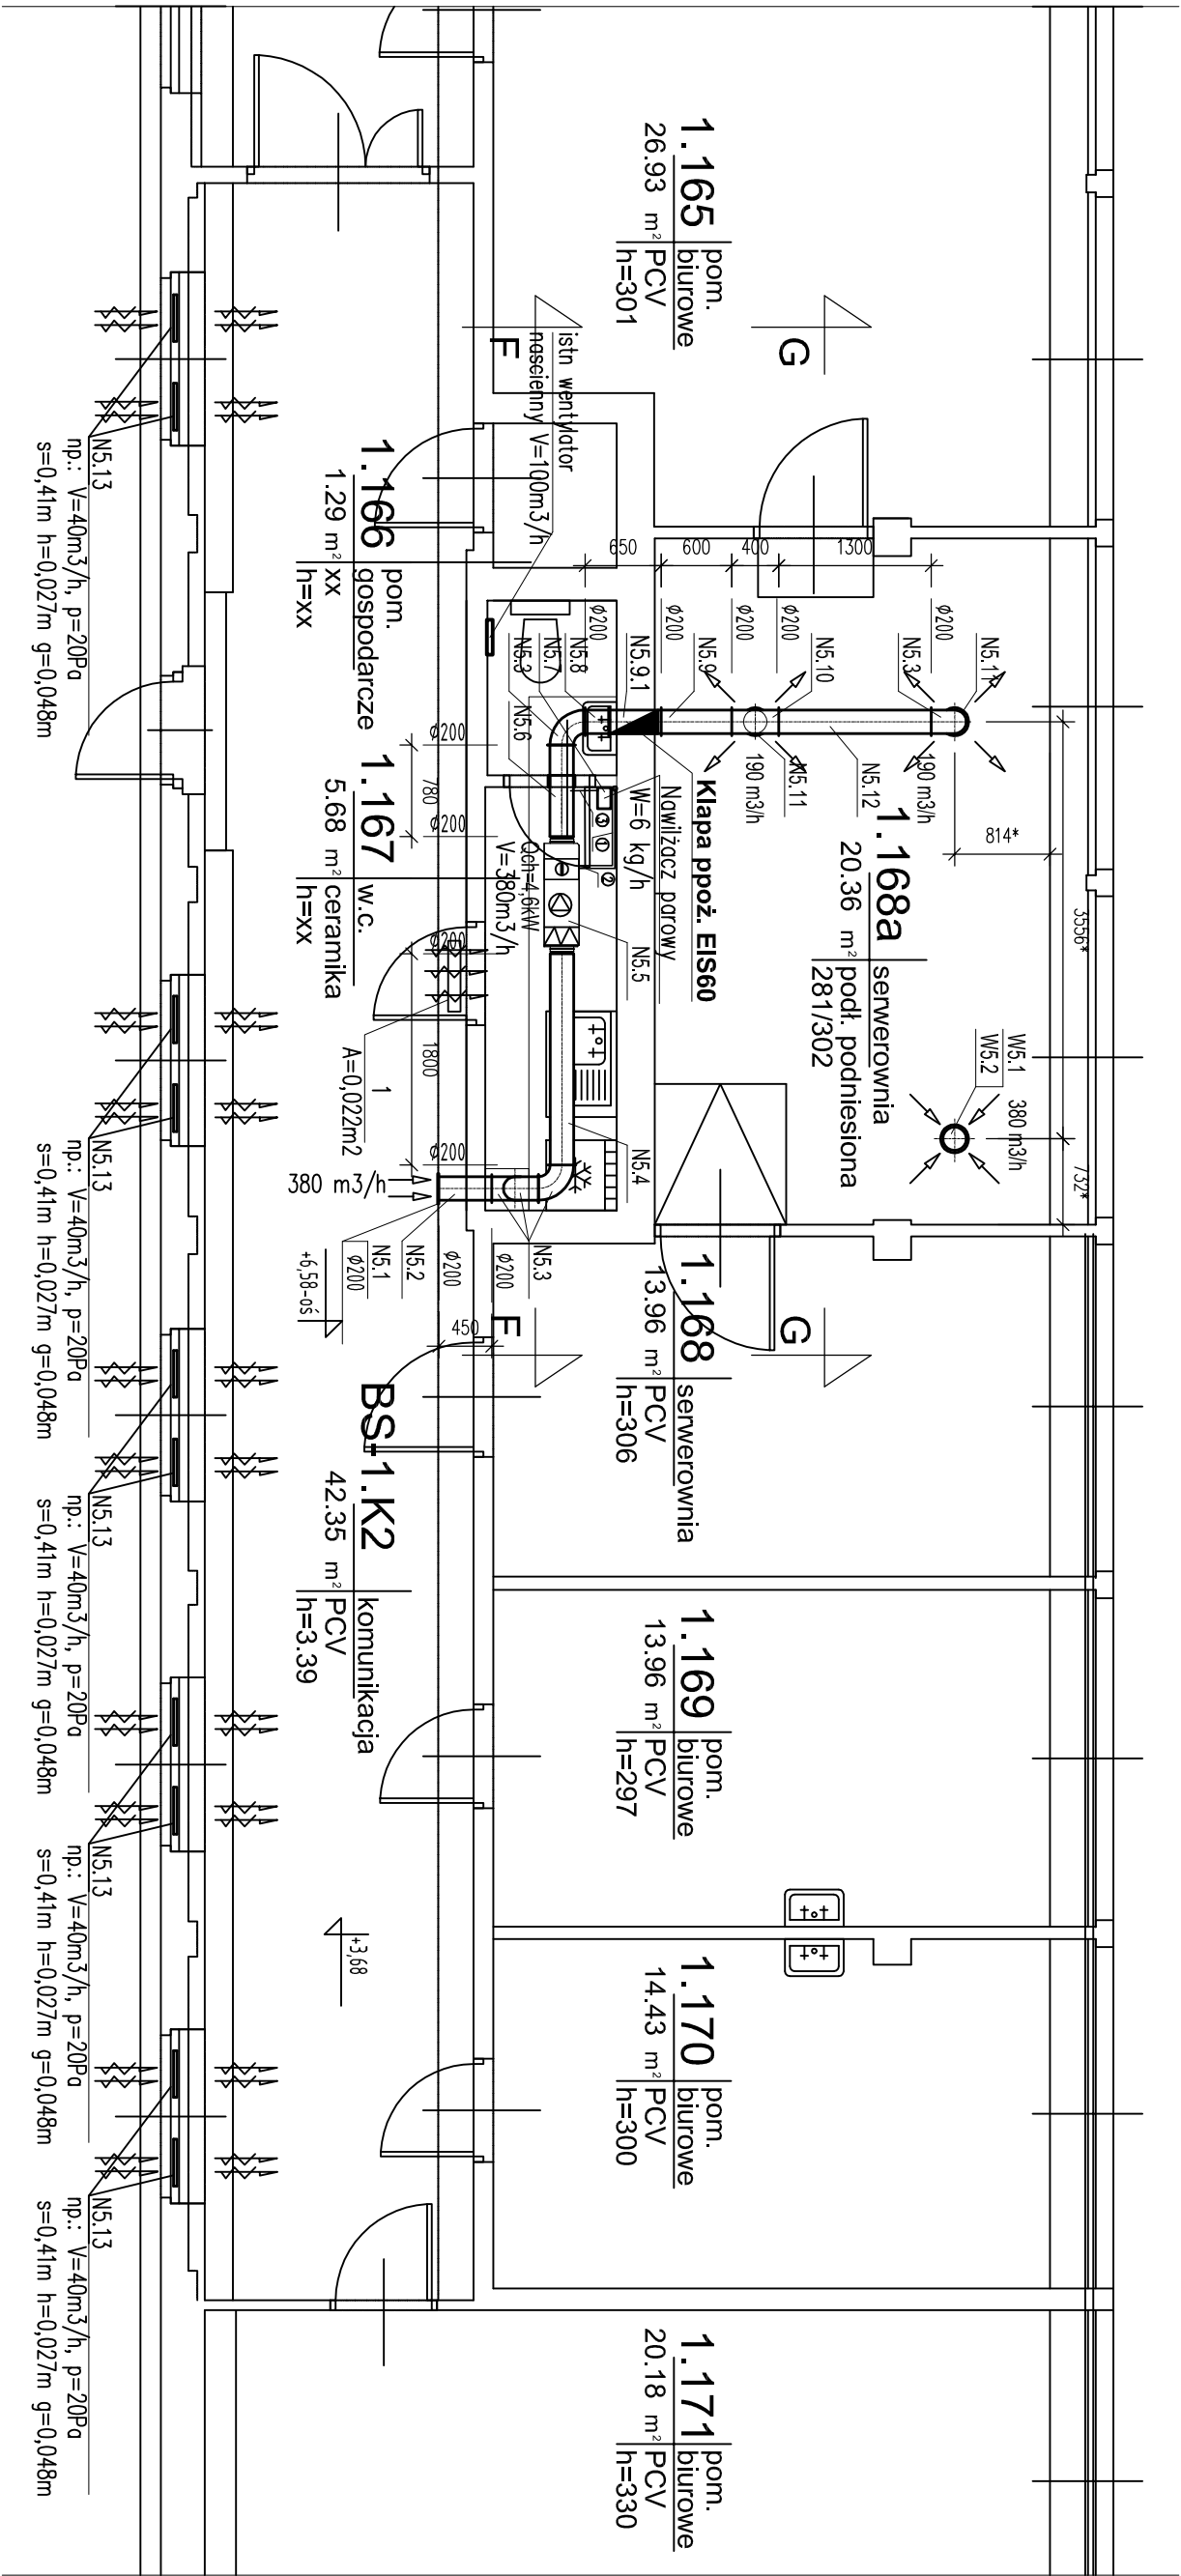

- UWAGI:
- Kanały wentylacyjne wykonane z blachy stalowej ocynk gr 0,5mm - materiał niepalny
 - Wszystkie wymiary sprawdzić na etapie wykonywania prac budowlanych.
 - Nawiewniki okienne w czasie eksploatacji winny być otwarte.
 - Wentylator pracuje cały czas tak jak instalacja nawiewna. W przypadku pożaru - jest wyłączany systemem SAP, podobnie jak centralka. Instalacja nawiewna wtedy jest oddęta kłapą ppoż.

- ① – zasilenie w wodę zimną nawilżacza powietrza
- ② – odprowadzenie skroplin z zosyfonowaniem z nawilżacza powietrza
- ③ – doprowadzenie pary wodnej przewodami parowymi i lancami z nawilżacza powietrza do kanału wentylacyjnego

Ilość szt.		Nazwa części lub rysunku		Poz.	Nr normy lub rysunku		Materiał		jednej szt.	całkowita	
										Masa w kg	
Nr rew.											
Data											
Podpis											
Tytuł: P.W. Przebudowa Pawilonu I Głównego Instytutu Górnicтва w Katowicach											
FRAGMENT RZUTU I PIĘTRA											
WENTYLACJA SERVEROWNI											
BIURO INŻYNIERYJNO-PROJEKTOWE PRINT SP. Z O. O.											
Funkcja	Imię i nazwisko	Nr upr.	Podpis								
Wykonał	mgr inż. M. Wziatek	2711/09									
Projektował	mgr inż. M. Wziatek	2711/09									
Sprawdził	-	-									
Kier.biurow	inż.Stanisław Kowalski	764/94									
Składc:	1:50	Format: B3	Data: 06.2016								
				Zostępuje rysunek:							
				Przyndzieży do:							
				Nr rysunku:				Rewizja:			
				618.940-001				00			