


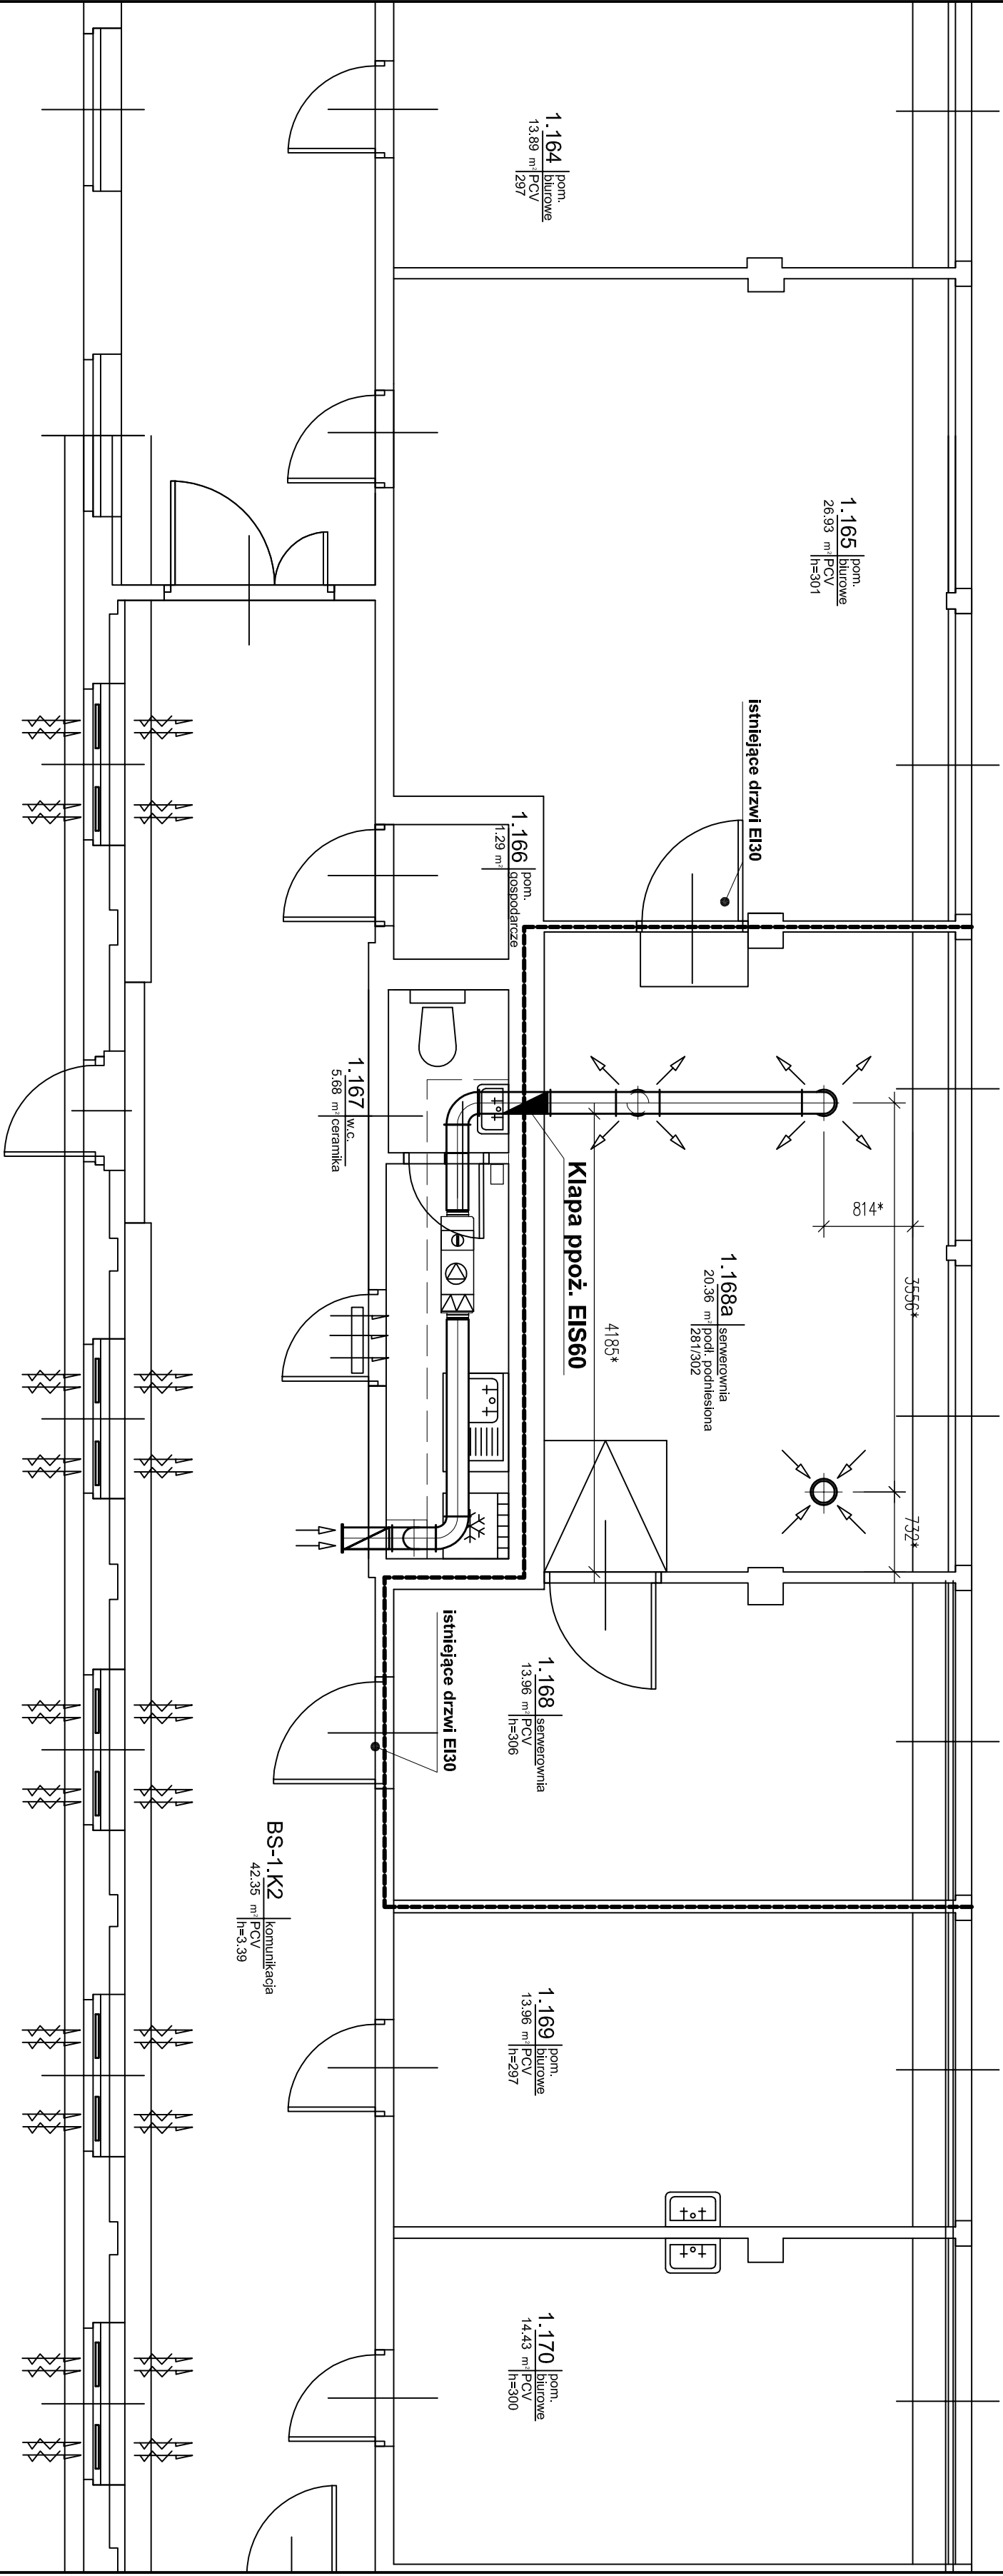

LEGENDA

----- - ŚCIANA O ODPORNOŚCI OGNIOWEJ EI60

UWAGA:

Wszystkie wymiary sprawdzić na etapie wykonywania prac budowlanych

Ilość szt.	Nazwa części lub rysunku	Poz.	Nr normy lub rysunku	Materiał	Jednej szt.	
					Masa w kg	całkowita
Zmiany						
Nr rew.						
Data						
Podpis						

Tytuł: P.W. Przebudowa Pawilonu I Głównego Instytutu Górniczego w Katowicach

RZUT SERWEROWNI - BUDYNEK S

BIURO INŻYNIERYJNO-PROJEKTOWE PRINT SP. Z O. O.						
Funkcja	Imię i nazwisko	Nr upr.	Podpis	PRINT		
Wykonat	mgr inż. A. Medaj					
Projektował	inż. S. Kowalski	764/94				
Sprawdził	-	-				
Kier.buro	inż.S. Kowalski	764/94				
Skala:	1:50	Format: B3	Data: 06.2016	Nr rysunku: 618.940-001a		Revizja: 00