



F - F
(szkic architektoniczny)

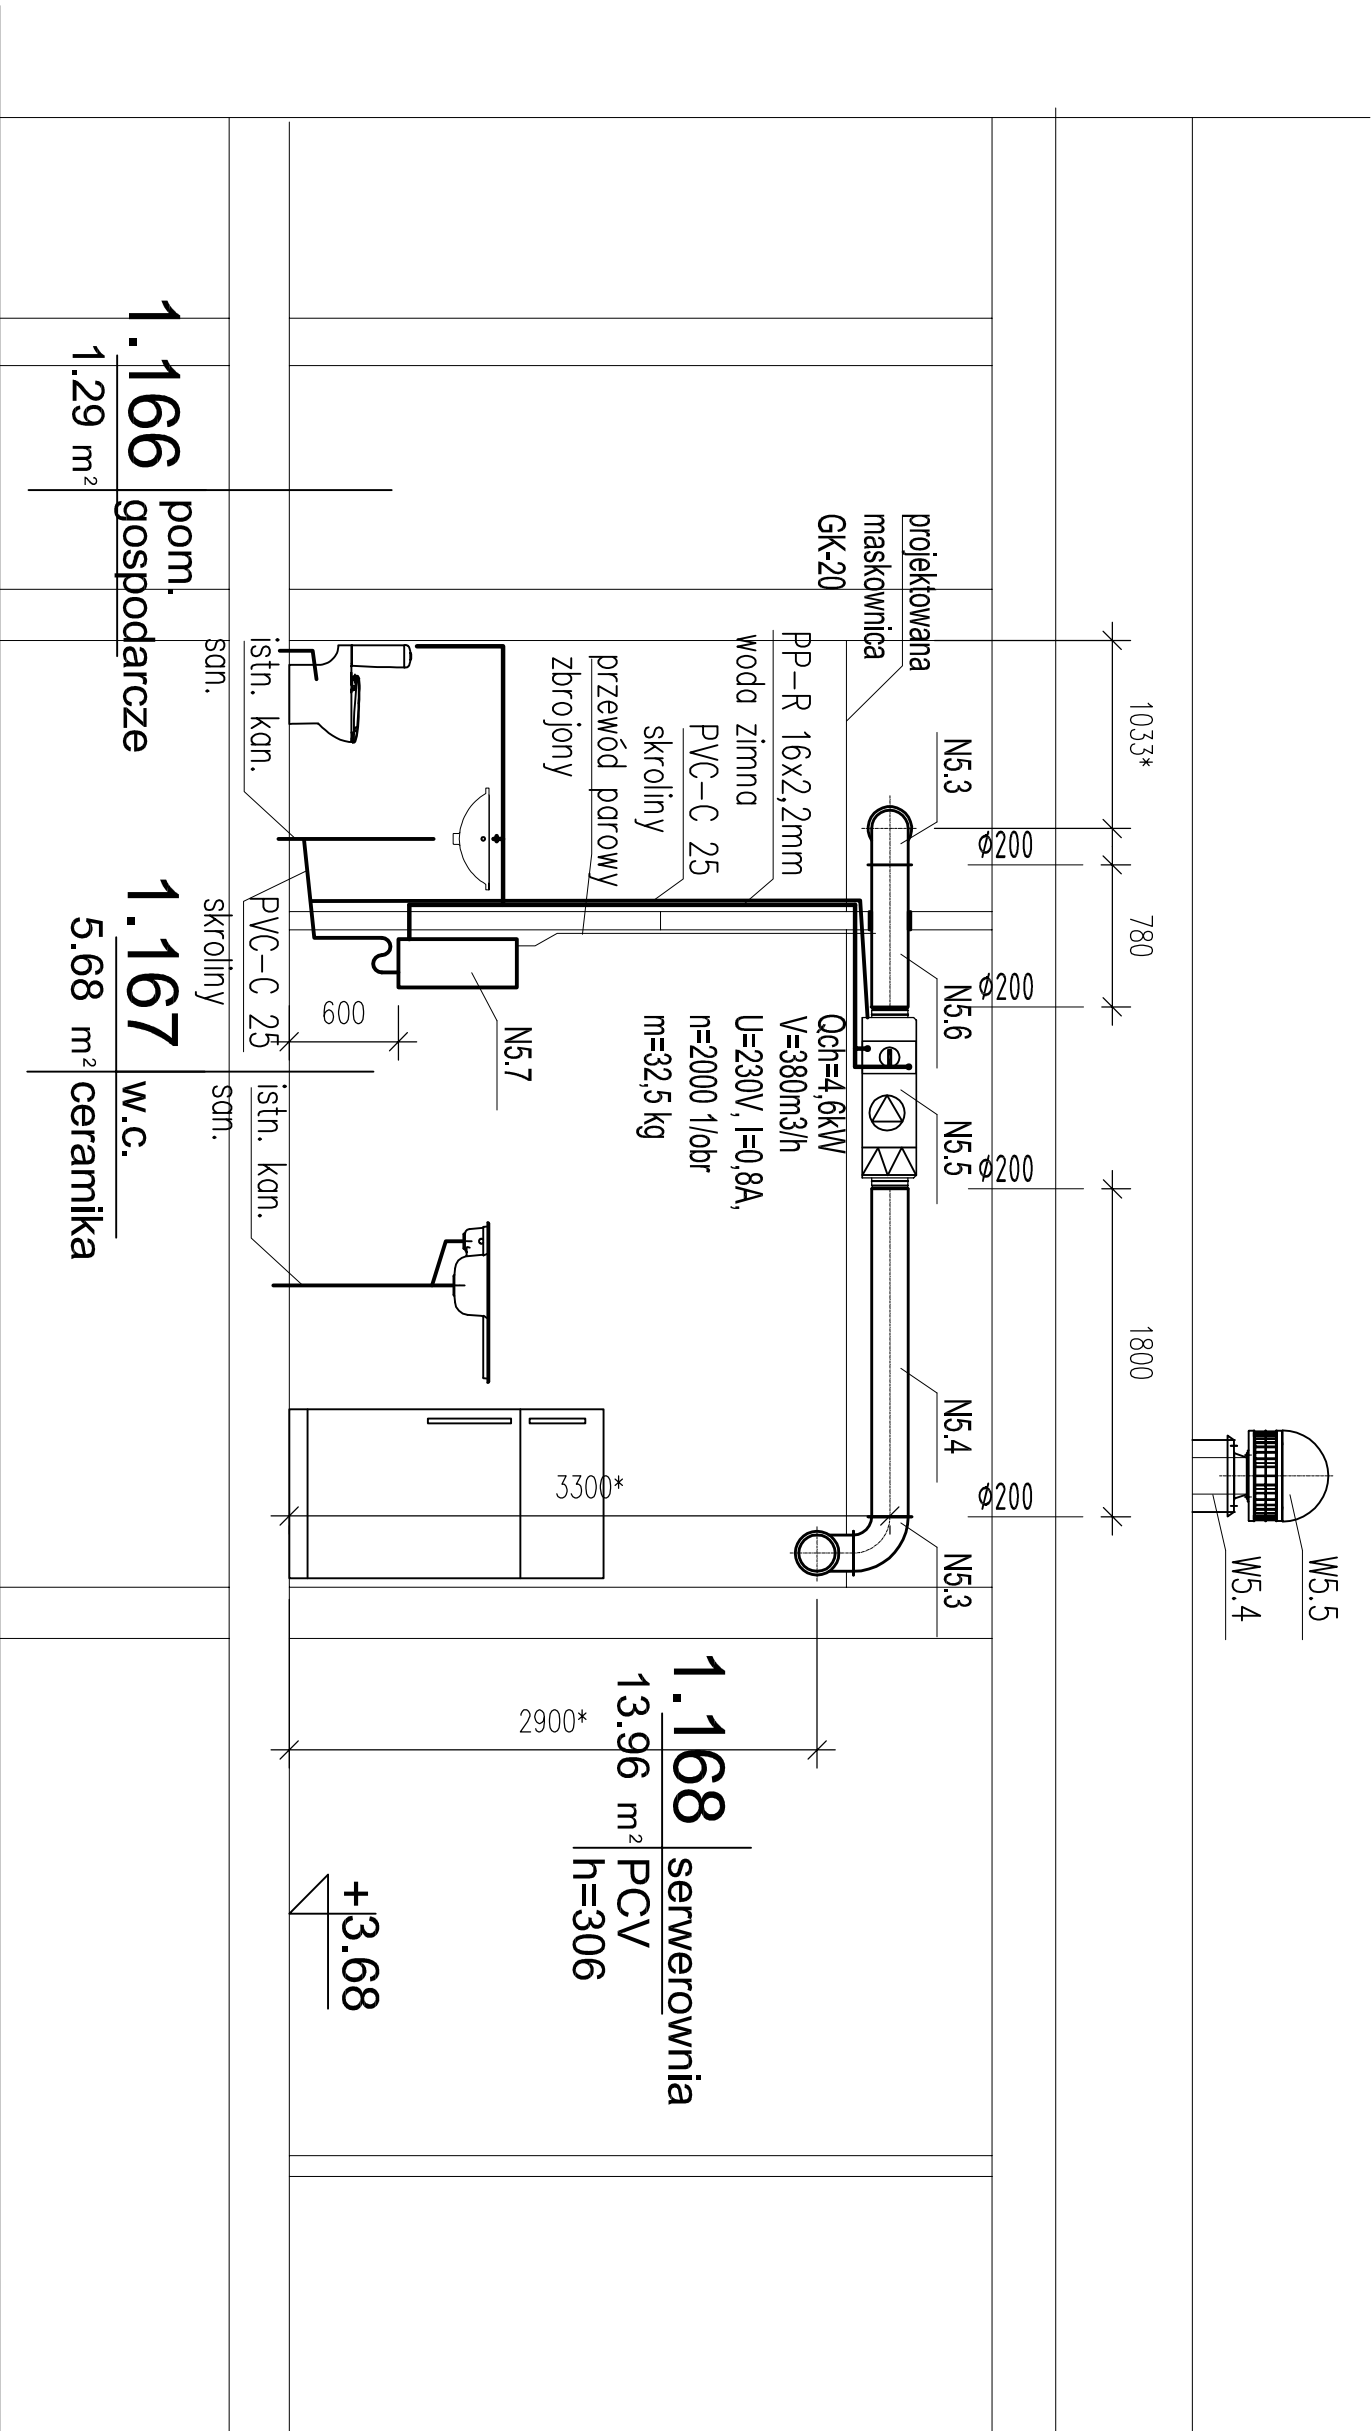

- UWAGI:
- Kanały wentylacyjne wykonane z blachy stalowej ocynk gr 0,5mm – materiał niepełny
 - Wszystkie wymiary sprawdzić na etapie wykonywania prac budowlanych

Ilość szt.		Nazwa części lub rysunku	Poz.	Nr normy lub rysunku	Materiał	jednej szt.	całkowita
Zmiany		Nr rew.	Data	Podpis			
Tytuł:		P.W. Przebudowa Pawilonu I Głównego Instytutu Górnictwa w Katowicach					
		SZKIC ARCHITEKTONICZNY					
		PRZEKRÓJ 1-1 - SERWEROWNIA					
		BIURO INŻYNIERYJNO-PROJEKTOWE PRINT SP. Z O. O.					
Funkcja		Imię i nazwisko	Nr upr.	Podpis	Zastępuje rysunek:		
Wykonał		mgr inż. M. Wziatek	2711/09		Przynależy do:		
Projektował		mgr inż. M. Wziatek	2711/09		Nr rysunku:		
Sprawdził		-	-		Rewizja:		
Kier. biuro		inż. Stanisław Kowalski	764/94		618.940-002		
Skala:		1:50	Format: B3	Data: 06.2016	00		

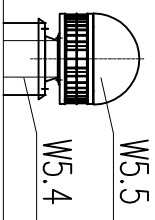