
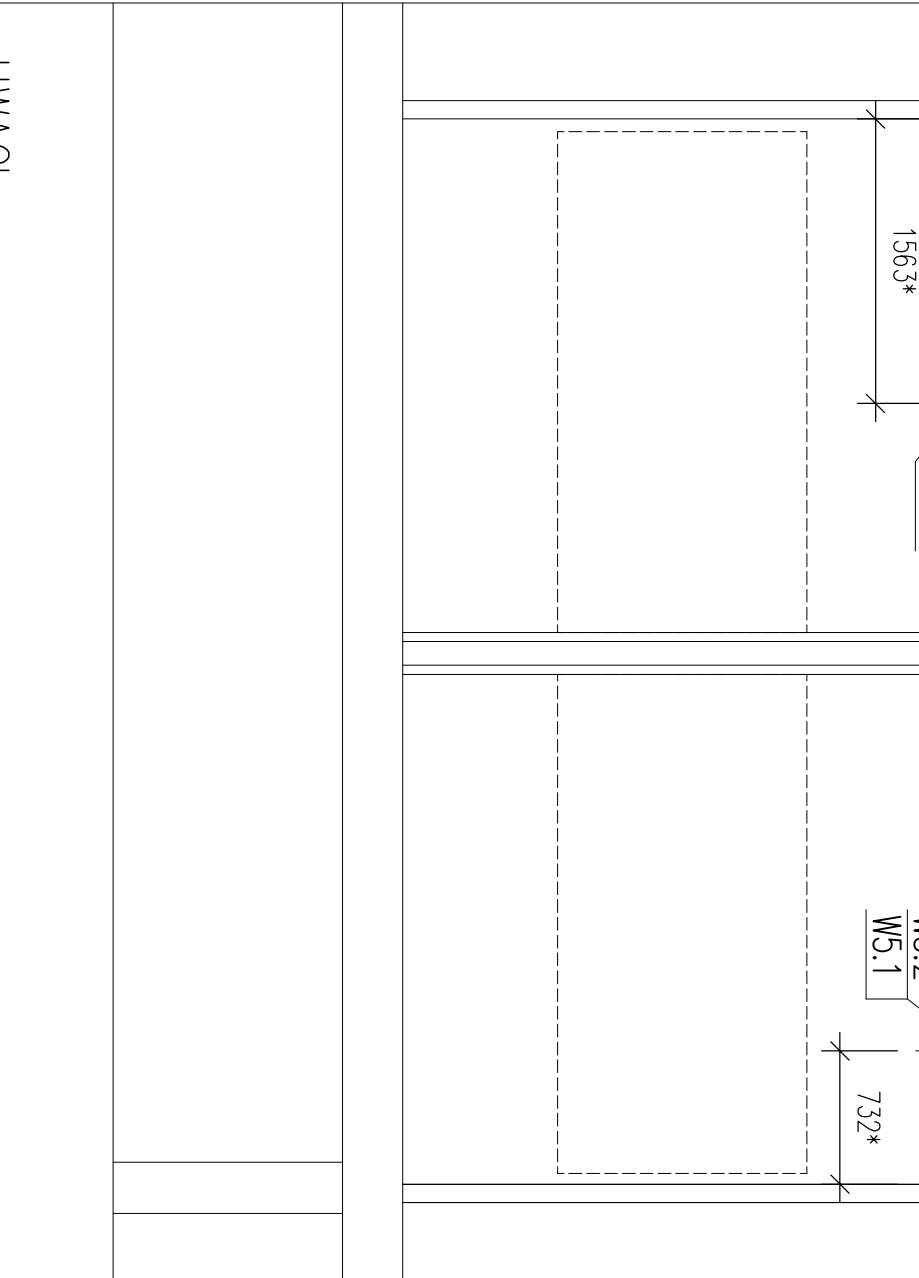


G - G
(szkic architektoniczny)

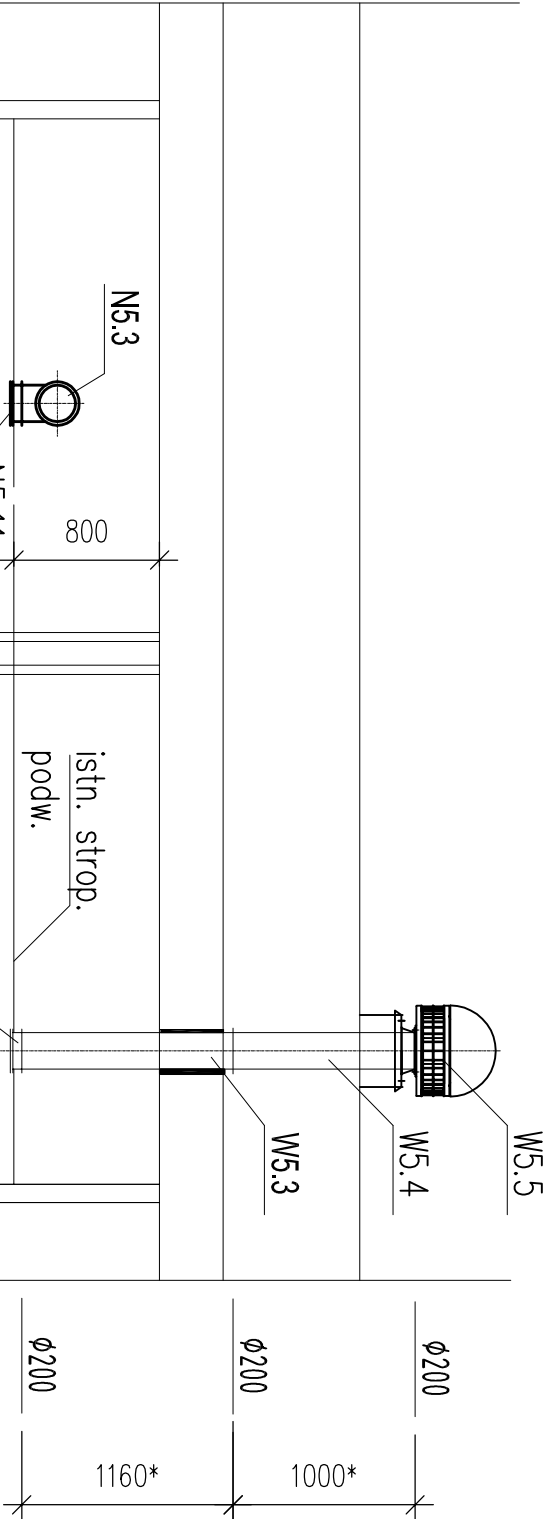

UWAGI:

- Kandły wentylacyjne wykonane z blachy stalowej ocynk gr 0,5mm – materiał niepalny
- Wszystkie wymiary sprawdzić na etapie wykonywania prac budowlanych
- Wentylator wywiewny w przypadku stwierdzenia w pomieszczeniu budynku pożaru lub dymu jest automatycznie wyłączany przez system SAP.

Ilość szt.	Nazwa części lub rysunku	Poz.	Nr normy lub rysunku	Materiał	Masa w kg	
					jednej szt.	całkowita
Zmiany						
Nr rew.						
Data						
Podpis						

Tytuł: **P.W. Przebudowa Pawilonu I Głównego Instytutu Górnictwa w Katowicach**

SZKIC ARCHITEKTONICZNY

PRZEKRÓJ 2-2 - SERWEROWANIA

BIURO INŻYNIERYJNO-PROJEKTOWE PRINT SP. Z O. O.

Funkcja

Wykonoł

Projektował

Sprawdził

Kier.biuo

Imię i nazwisko

mgr inż. M. Wziątek

mgr inż. M. Wziątek

-

inż.Stanisław Kowalski

Nr upr.

2711/09

2711/09

-

764/94

Podpis

PRINT

Zastępuje rysunek:

Przynależy do:

Nr rysunku:

-

-

618.940-003

Skala:

1:50

Format:

B3

Data:

06.2016

Rewizja:

00