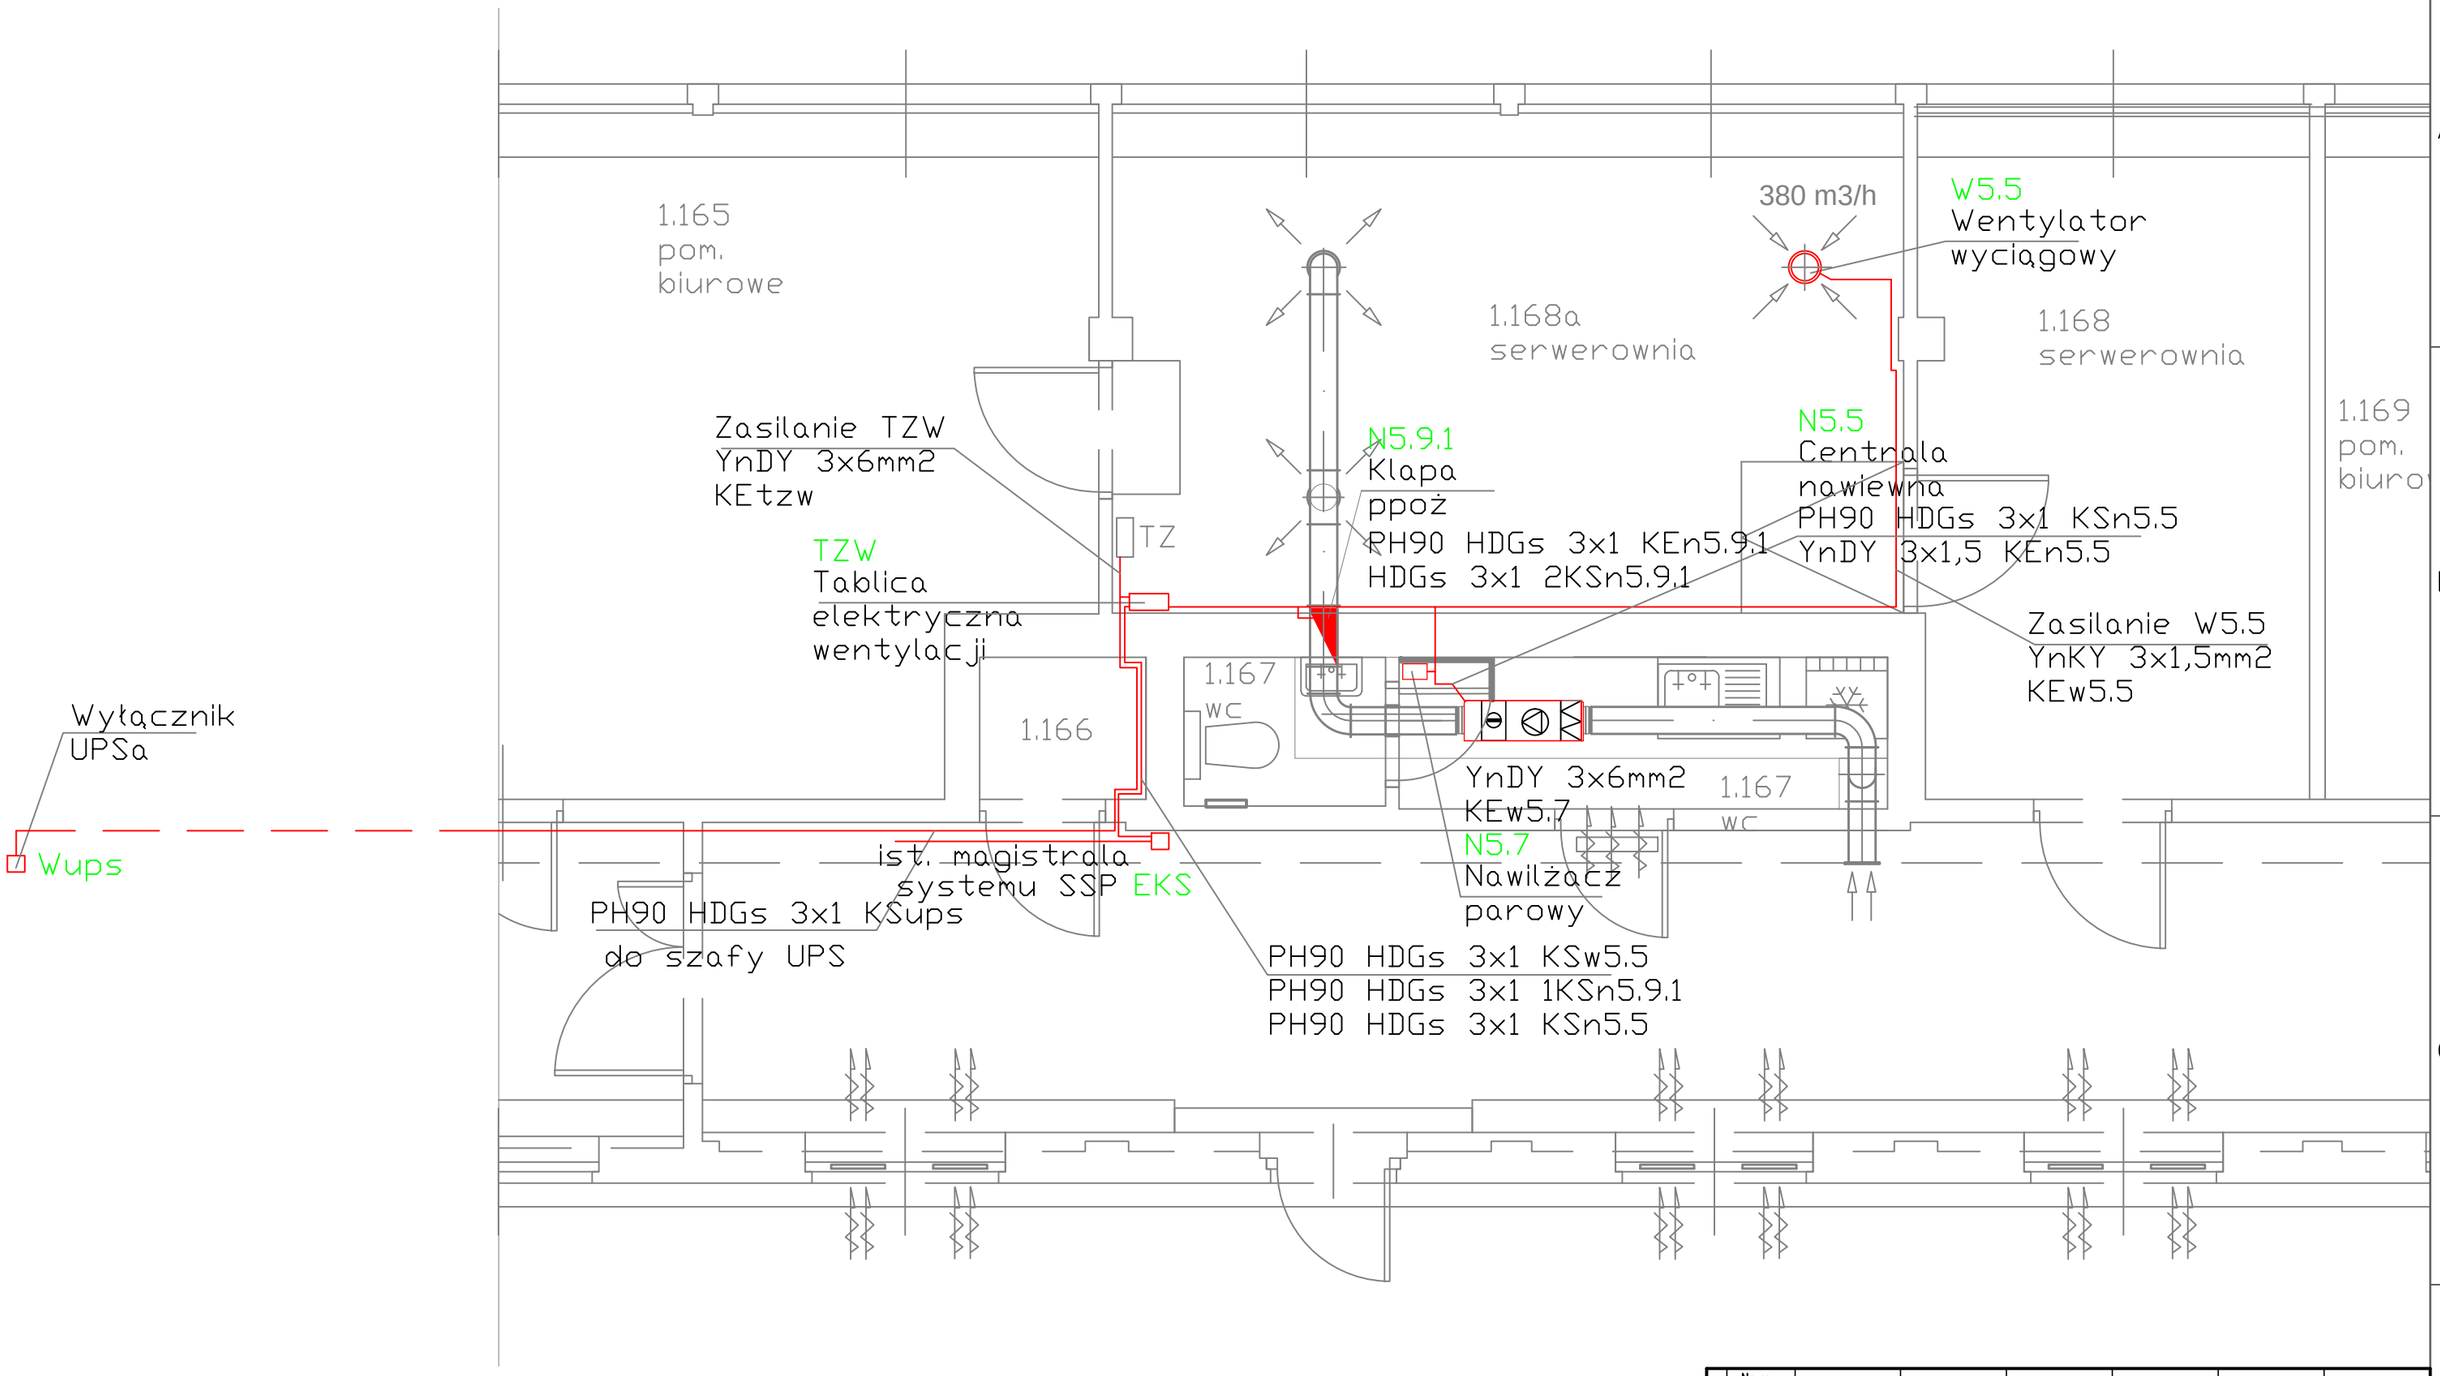


UWAGA:
Wszytskie nowoprojektowane metalowe urządzenia i aparaty należy podłączyć do istniejących ciągów instalacji uziemienia stosując bednarkę ocynkowaną lub linkę uziemiającą.
Miejsca łączenia elementów kanałów wentylacyjnych należy połączyć z zobą linka LGY 6mm2.

| Zmiany | | | | | | | |
|---|---|---|---|---|---|---|---|
| | Nr rew. | | | | | | |
| | Data | | | | | | |
| | Podpis | | | | | | |

Tytuł: P.W. Przebudowa Pawilonu I Głównego Instytutu Górnictwa w Katowicach

PLAN INSTALACJI ELEKTRYCZNEJ

**ZASILANIA WENTYLACJI SERWEROWNI**

BIURO INŻYNIERYJNO-PROJEKTOWE PRINT SP. Z O. O.

| Funkcja | Imię i nazwisko | Nr upr. | Podpis |
|---|---|---|---|
| Wykonał | Jakub Kowalik | | |
| Projektował | inż. Jan Pietrowski | 1129/94 | |
| Sprawdził | mgr inż. Jan Smolin | 737/91 | |
| Kier. biura | inż.Stanisław Kowalski | 764/94 | |

Skala:

Format: A3

Data: 06.2016

Zastępuje rysunek:

Przynależy do:

Nr rysunku: 618.940-102

Rewizja: 00