


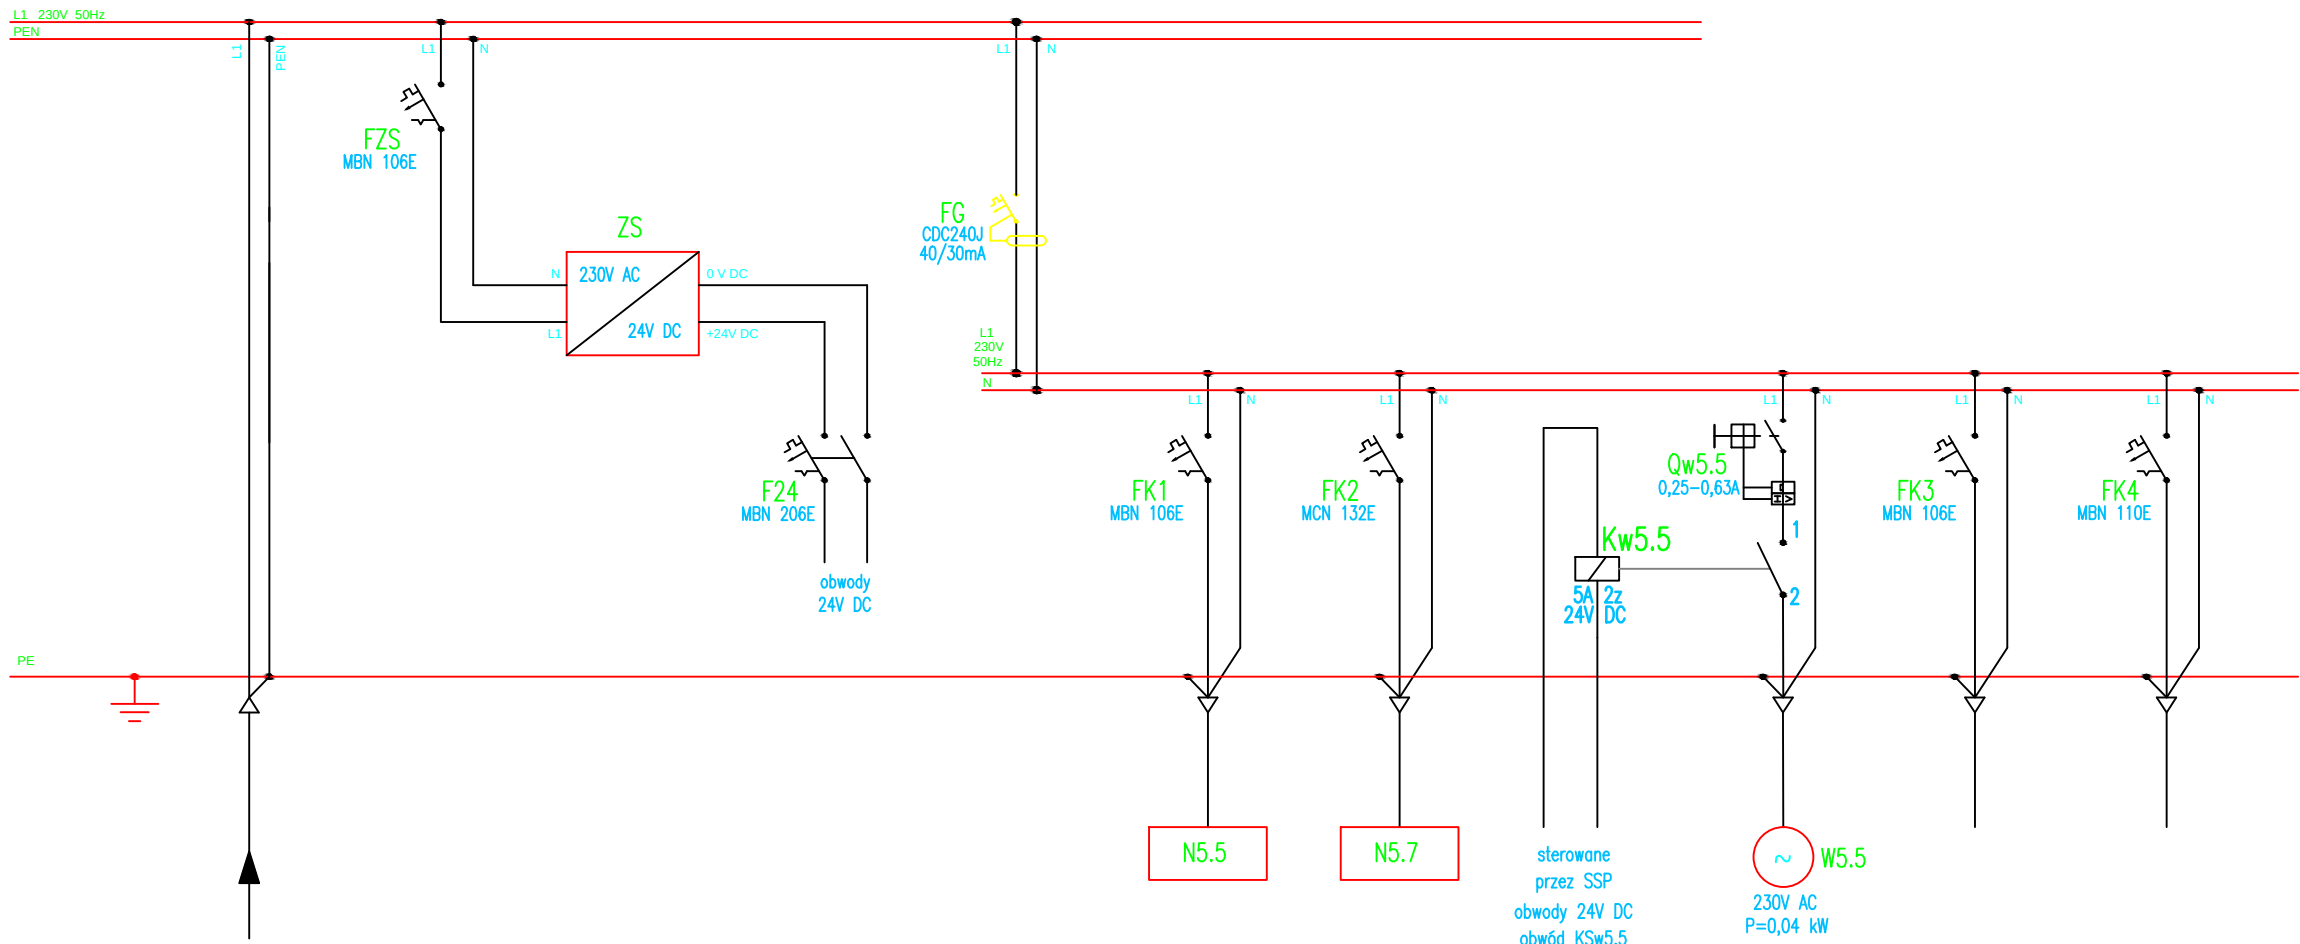

Numer:	1	2	3	4	5	6	7	8	9	10	11
Urządzenie:	Zasilanie z TZ	Zabezpieczenie zasilacza ZS	Zasilacz ZS 230VAC / 24VDC	Zabezpieczenie obwodów 24V DC	Wyłącznik różnic. prądowy	Centrala nawiewna N5.5	Parowy nawilżacz N5.7	Stycznik dla went. W5.5	Wentylator wywiewny W5.5	rezerwa	rezerwa
Typ Kabla:	YnDY 3x6mm ²					YnDY 3x1,5mm ²	YnDY 3x6mm ²		YnKY 3x1,5mm ²		
Oznaczenie Kabla	KEtzw					KEEn5.5	KEEn5.7		KEW5.5		

rozdzielnia:
TZW
serwerownia
budynek "S"

Tablica natynkowa PCV
typ: 2x12
drzwi pełne

Zmiany	Nr rew.						
	Data						
	Podpis						
Tytuł: P.W. Przebudowa Pawilonu I Głównego Instytutu Górnictwa w Katowicach							
SCHEMAT IDEOWY ROZDZIELNICY TZW							
SERWEROWNIA – BUDYNEK "S"							
BIURO INŻYNIERYJNO-PROJEKTOWE PRINT SP. Z O. O.							
Funkcja	Imię i nazwisko	Nr upr.	Podpis				
Wykonał	Jakub Kowalik						
Projektował	inż. Jan Pietrowski	1129/94					
Sprawił	inż. Jan Smolin	737/91					
Kier. biura	inż. Stanisław Kowalski	764/94					
Skala:		Format: A3	Data: 06.2016	Zastępuje rysunek: _____			
				Przynależy do: _____			
				Nr rysunku: 618.940-103			
				Rewizja: 00			