


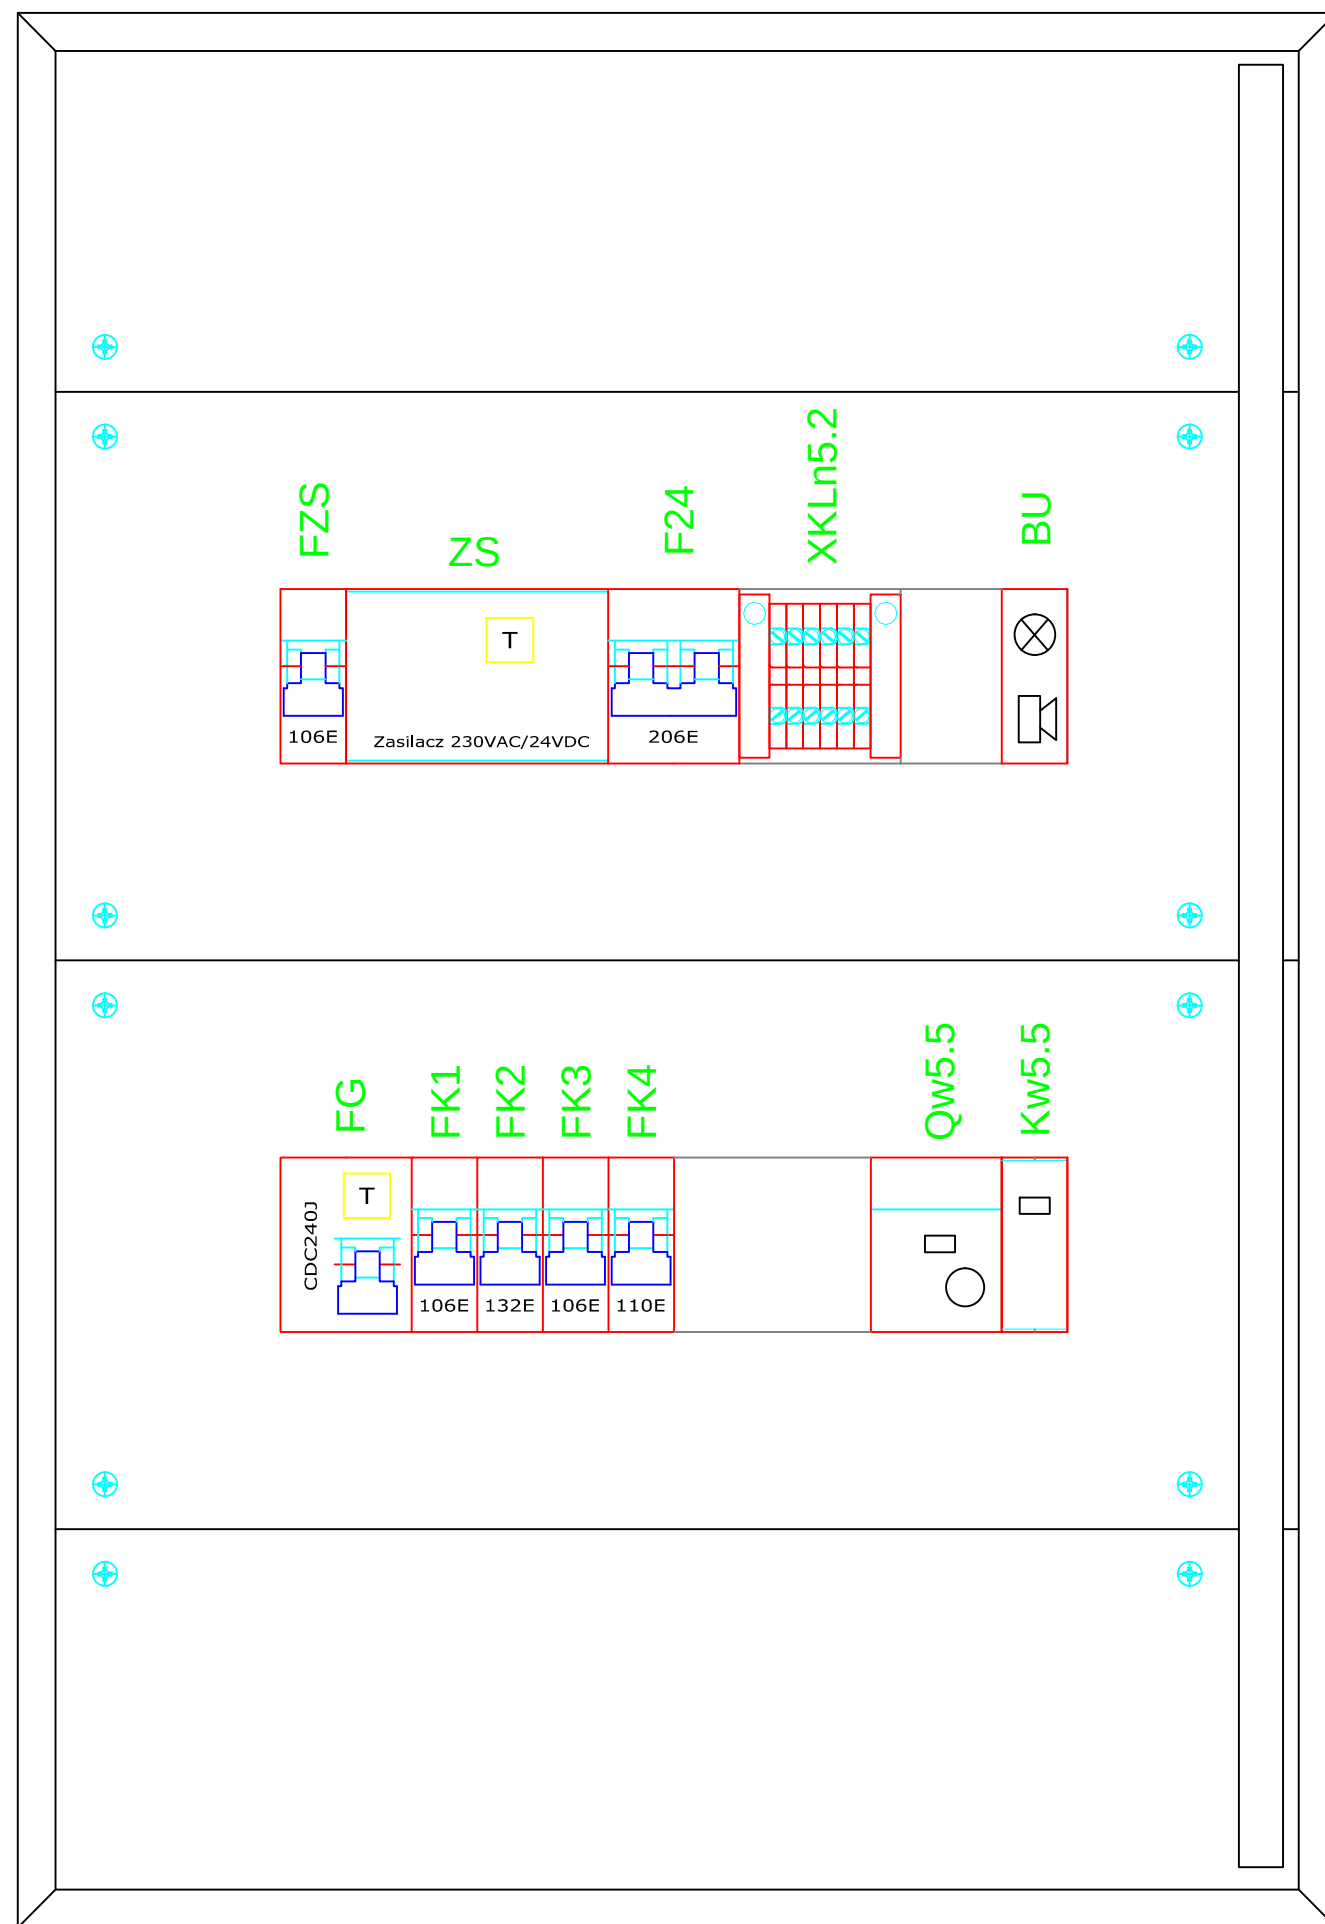

Rozdzielnica
elektryczna:
TZW

Tablica natynkowa PCV
typ:2x12
drzwi pełne

Zmiany	Nr rew.					
	Data					
	Podpis					
Tytuł: P.W. Przebudowa Pawilonu I Głównego Instytutu Górnicztwa w Katowicach ROZMIESZCZENIE APARATURY W ROZDZIELNICY TZW						
BIURO INŻYNIERYJNO-PROJEKTOWE PRINT SP. Z O. O.						
Funkcja	Imię i nazwisko	Nr upr.	Podpis	Zastępuje rysunek: _____ Przynależy do: _____ Nr rysunku: 618.940-104 Rewizja: 00		
Wykonał	Jakub Kowalik		<i>[Podpis]</i>			
Projektował	inż. Jan Pietrowski	1129/94	<i>[Podpis]</i>			
Sprawdził	inż. Jan Smolin	737/91	<i>[Podpis]</i>			
Kier. biura	inż. Stanisław Kowalski	764/94	<i>[Podpis]</i>			
Skala:		Format: A3	Data: 06.2016			