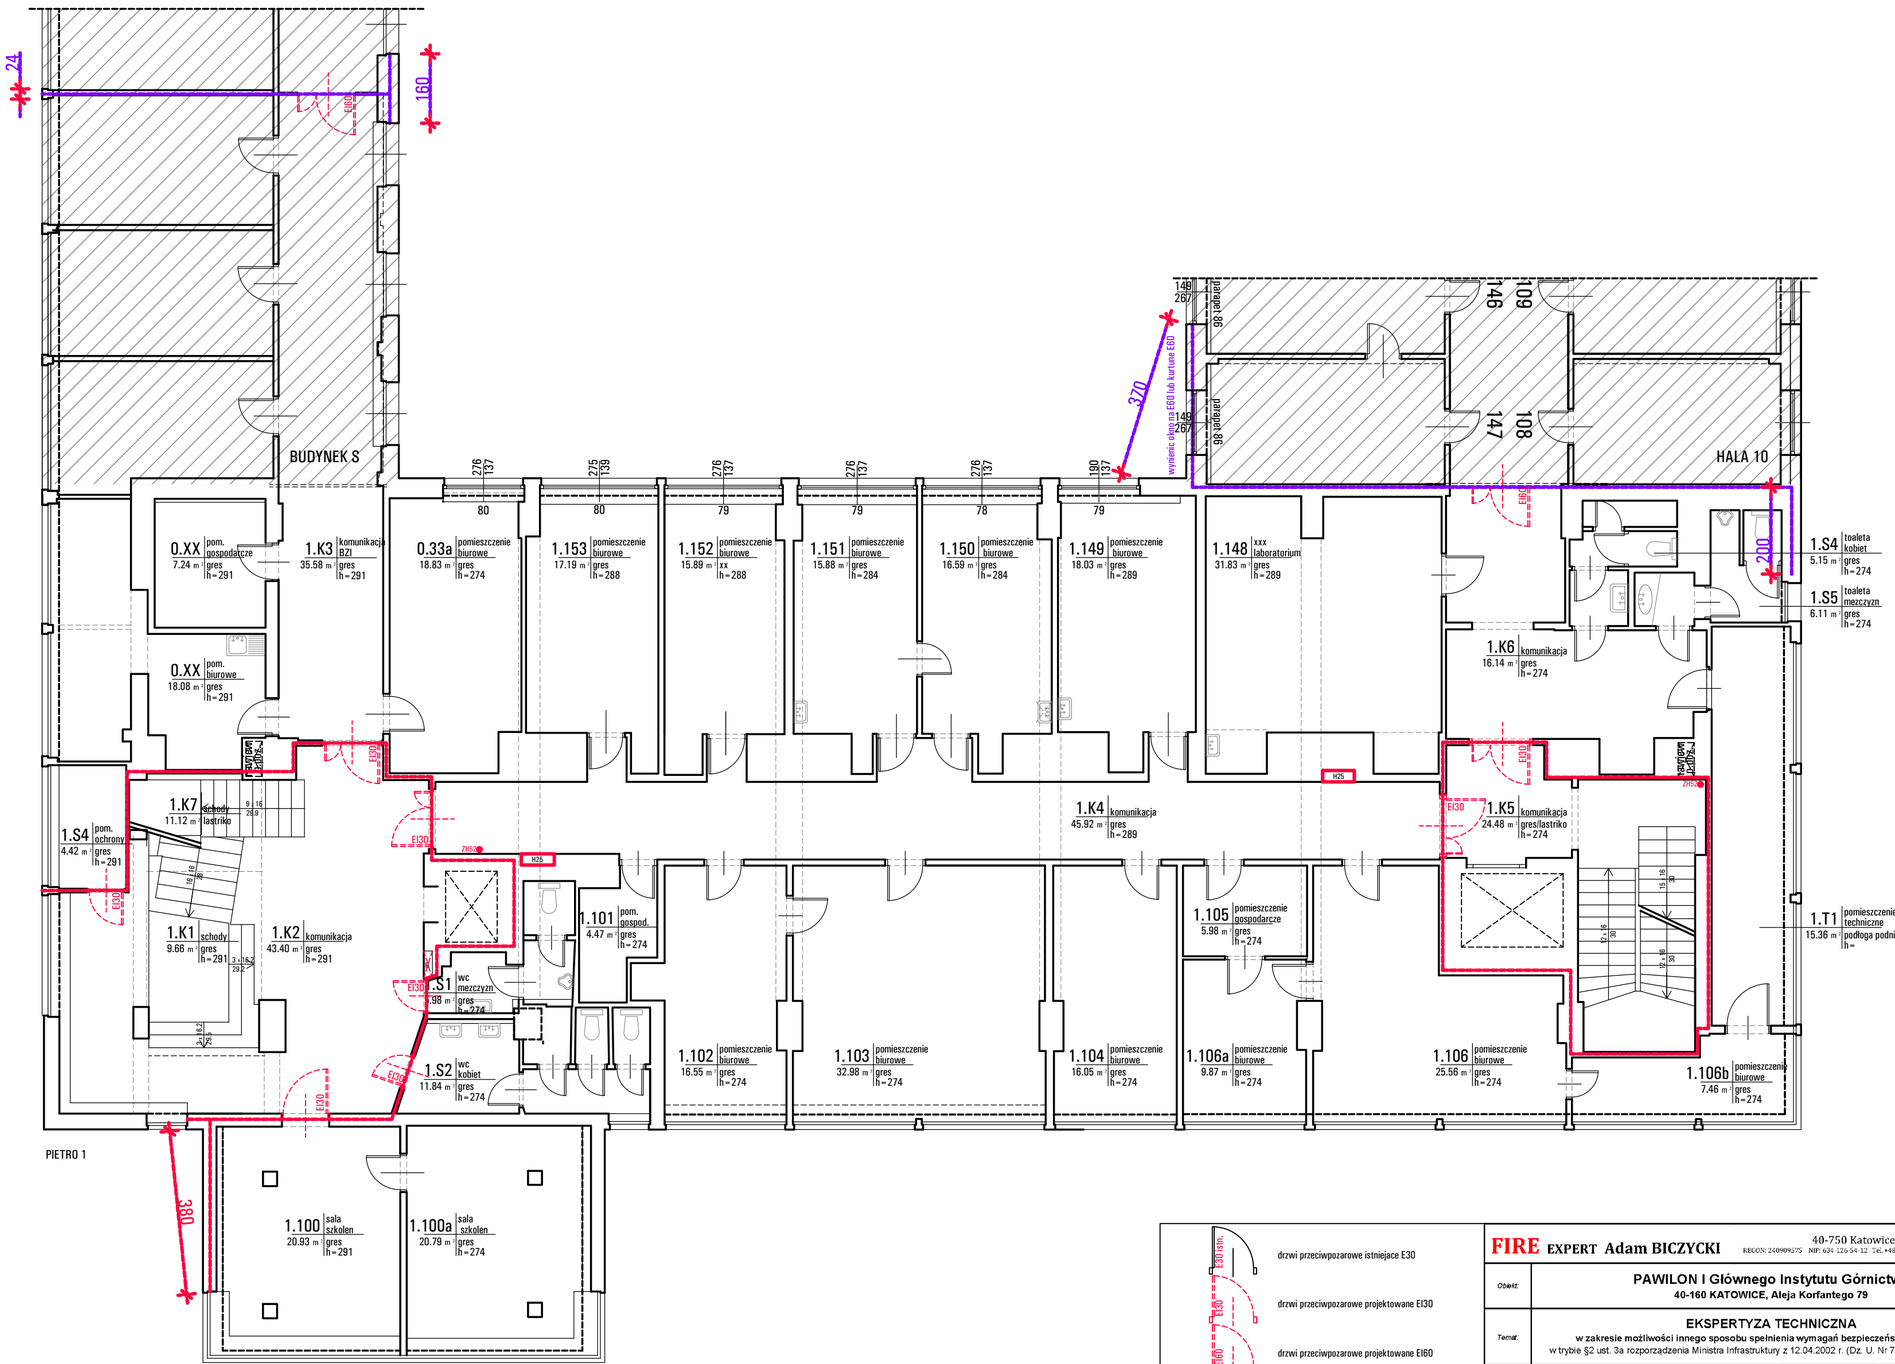

drzwi przeciwpozarowe istniejace E30

drzwi przeciwpozarowe projektowane EI30

drzwi przeciwpozarowe projektowane EI60

sciana o odpornosci ogniowej REI60

sciana o odpornosci ogniowej REI120

hydrant 25

zawor hydrantowy 52

2 zawory hydrantowe 52

nieczynny hydrant 25 - do likwidacji

projektowany hydrant 25

FIRE EXPERT Adam BICZYCKI
REGON: 240909575 NIP: 634-226-54-12 Tel. +48 601-572-967 biczycki@fire-expert.pl
40-750 Katowice, ul. Hierowskiego 60B

Obiekt: **PAWILON I Głównego Instytutu Górnictwa**
40-160 KATOWICE, Aleja Korfantego 79

Temat: **EKSPERTYZA TECHNICZNA**
w zakresie możliwości innego sposobu spełnienia wymagań bezpieczeństwa pożarowego
w trybie §2 ust. 3a rozporządzenia Ministra Infrastruktury z 12.04.2002 r. (Dz. U. Nr 75, poz. 690 z późn. zm.)

Opracował	Uprawnienia	Data	Podpis
Rzeczoznawca ds. zabezpieczeń przeciwpożarowych – mgr inż. Adam BICZYCKI	nr upr. 106/93	Kwiecień 2015	
Rzeczoznawca budowlany – mgr inż. Bronisław KOZDRAŚ	nr Rej. Centr. 95/96	Kwiecień 2015	

NAZWA RYSUNKU: **Rzut I piętra**
SKALA: **1:100**
NR RYS. **3.1**