



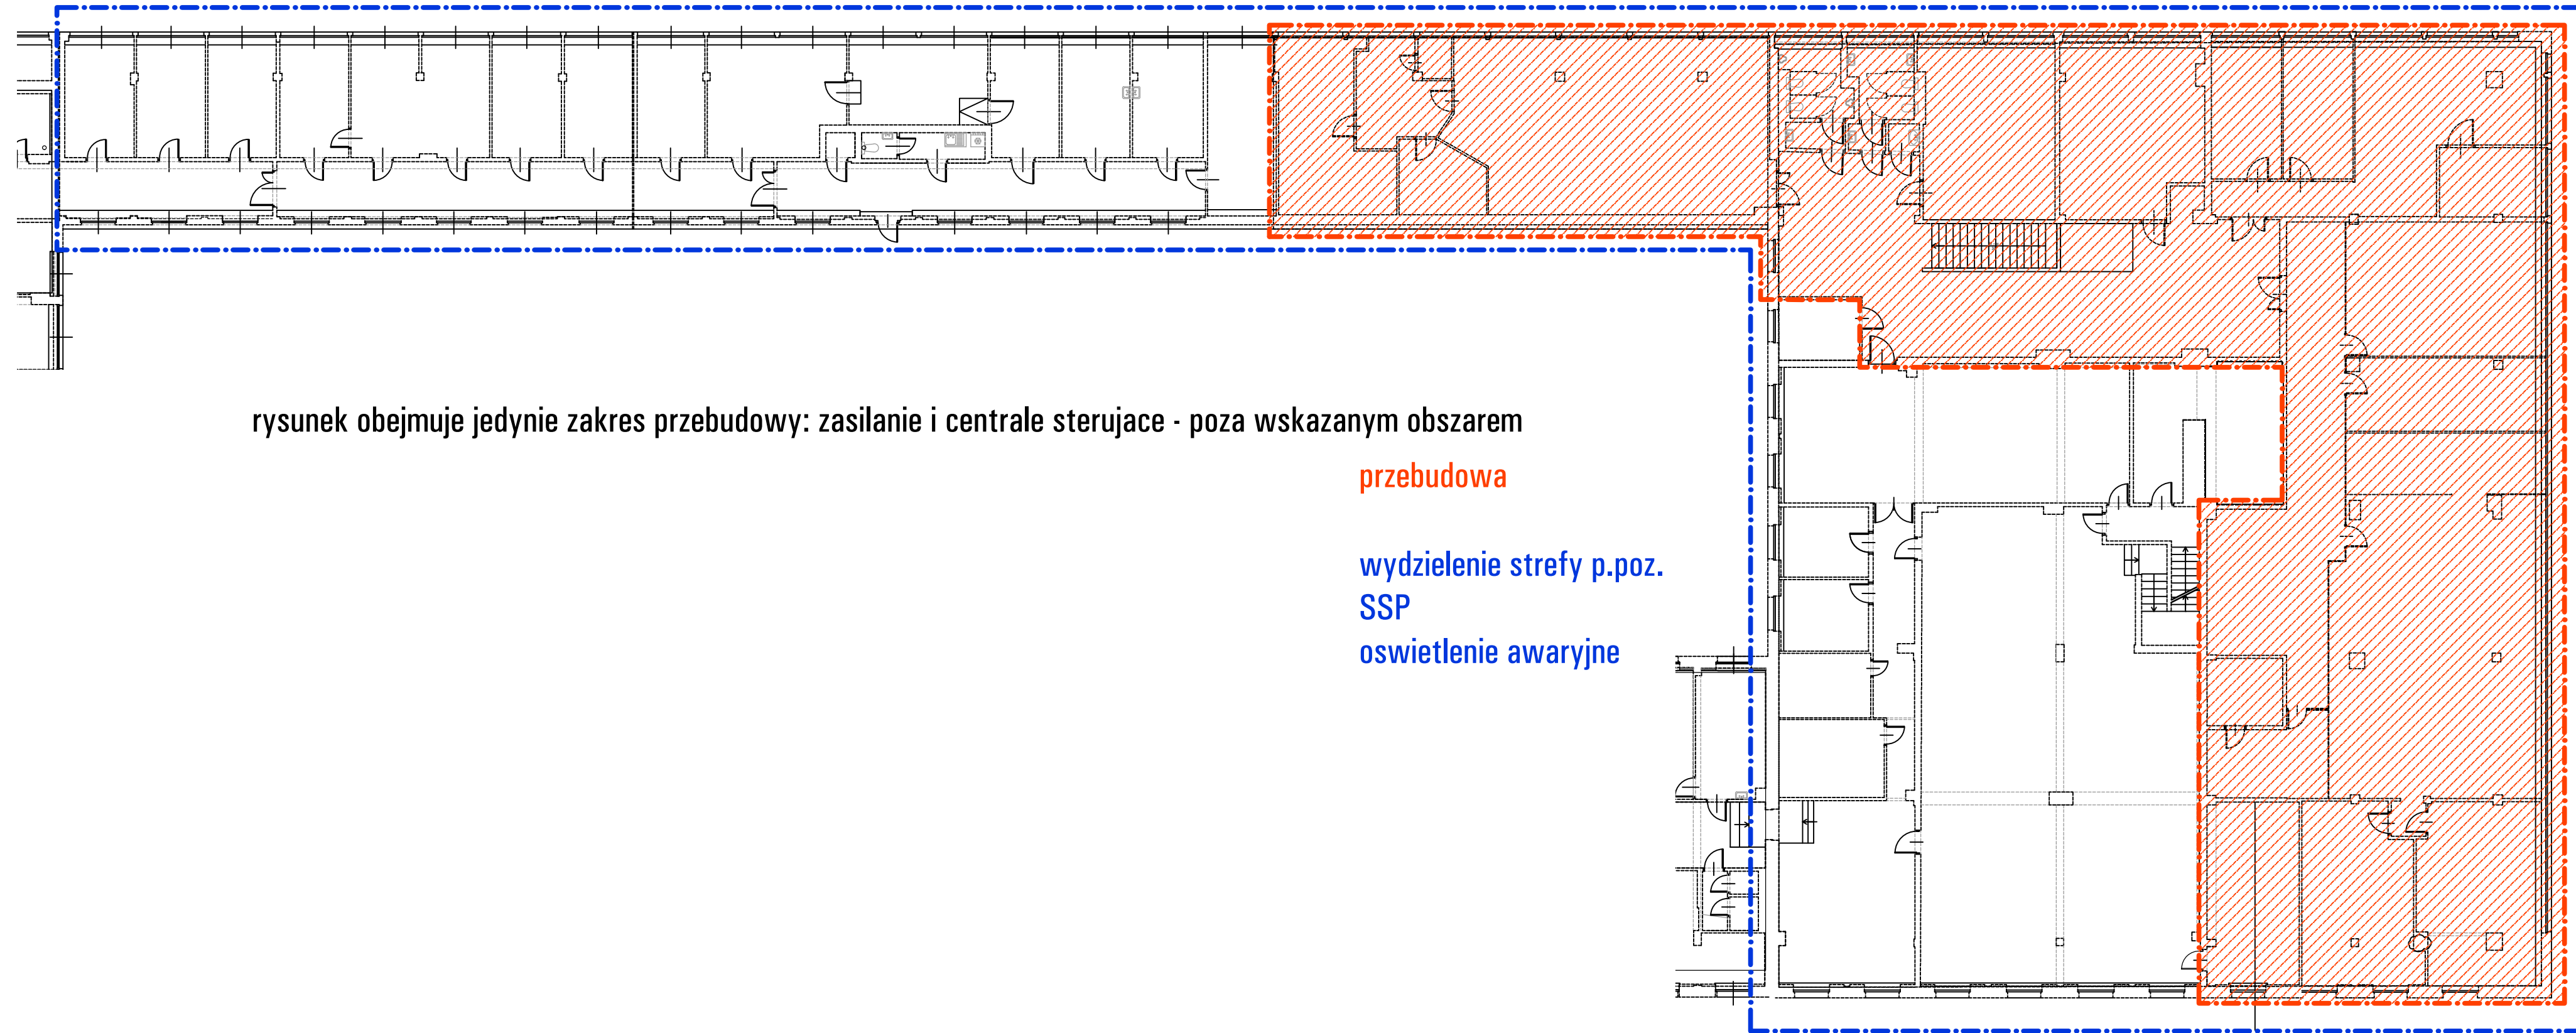

PIETRO BUDYNEK N

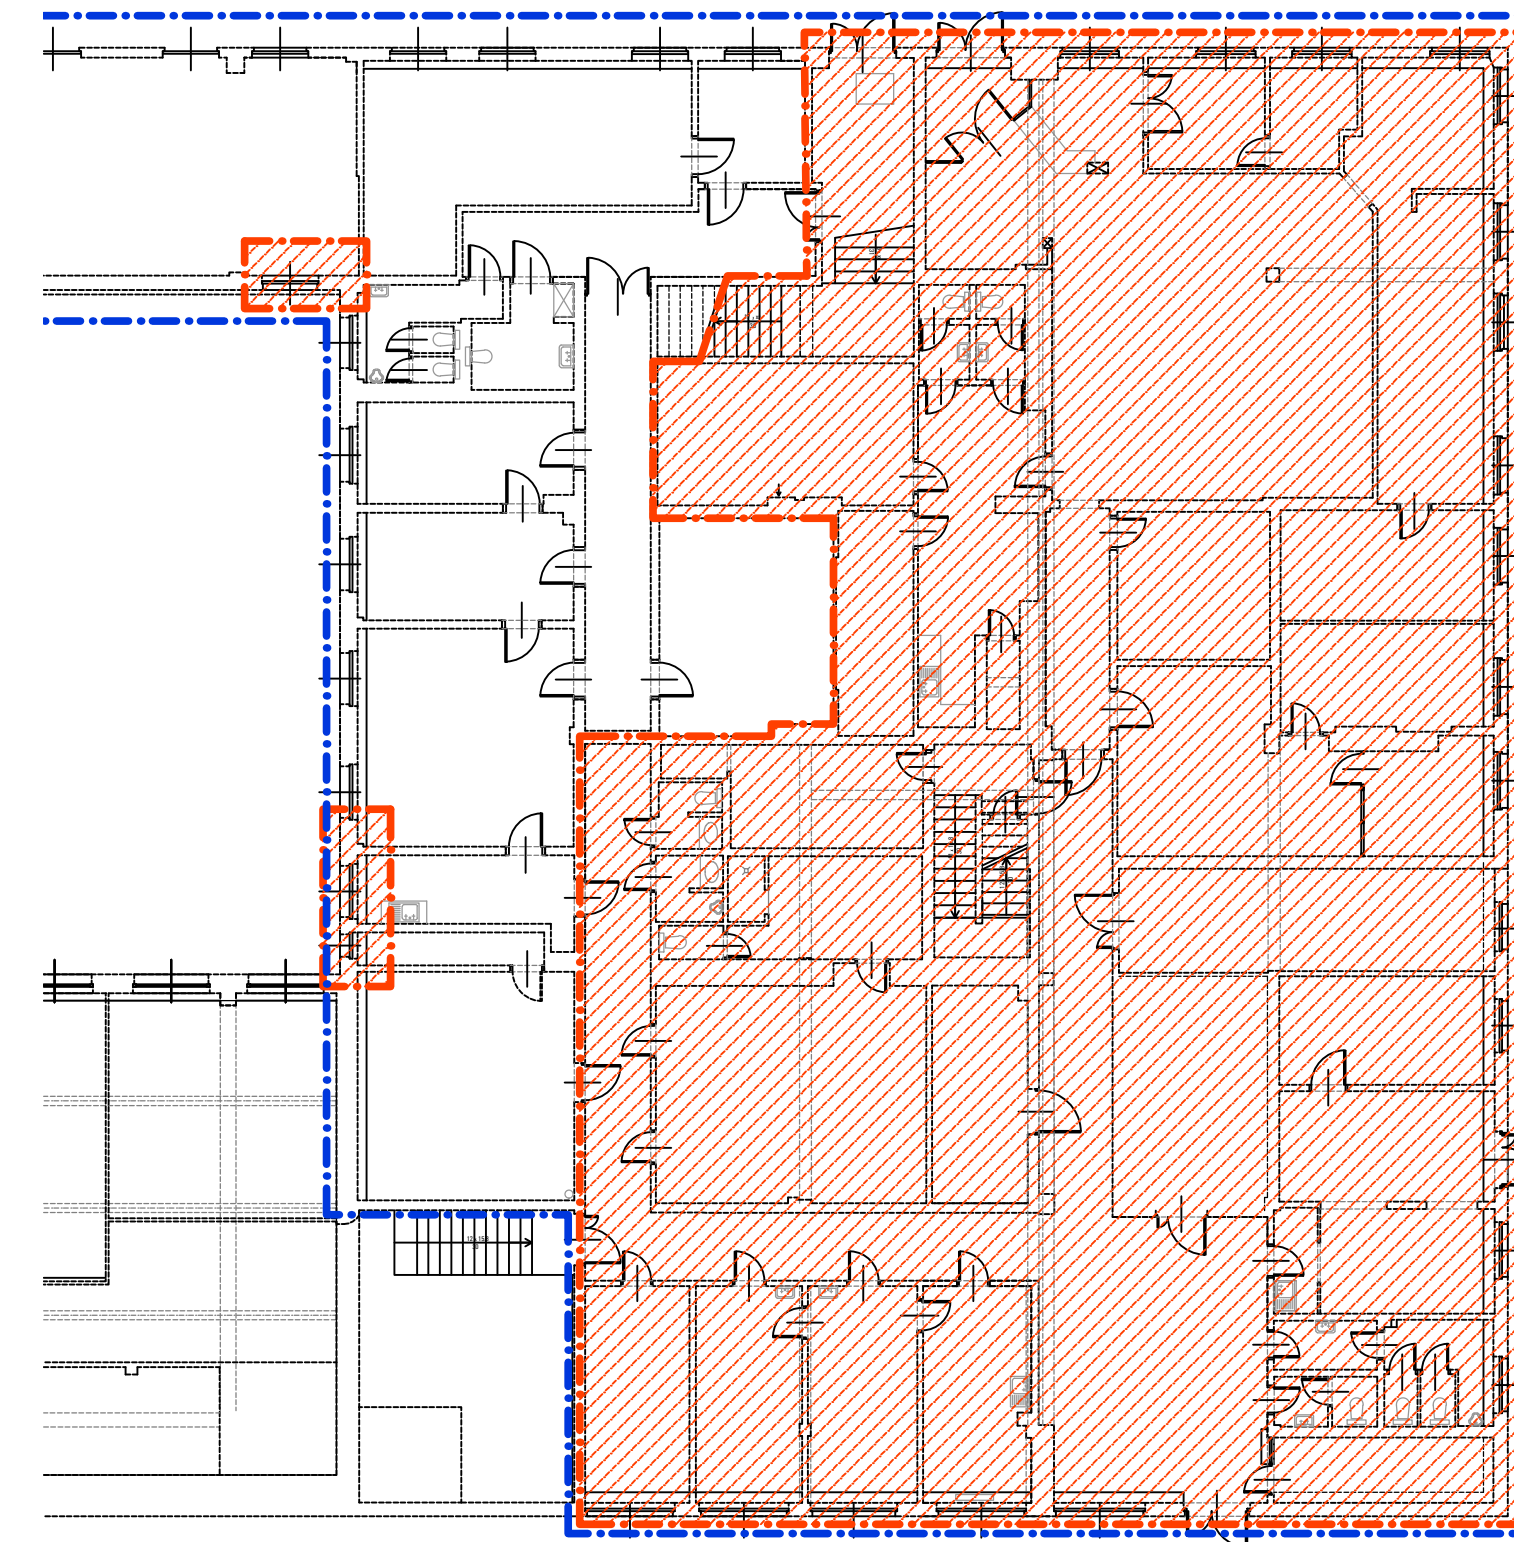

PARTER BUDYNEK N