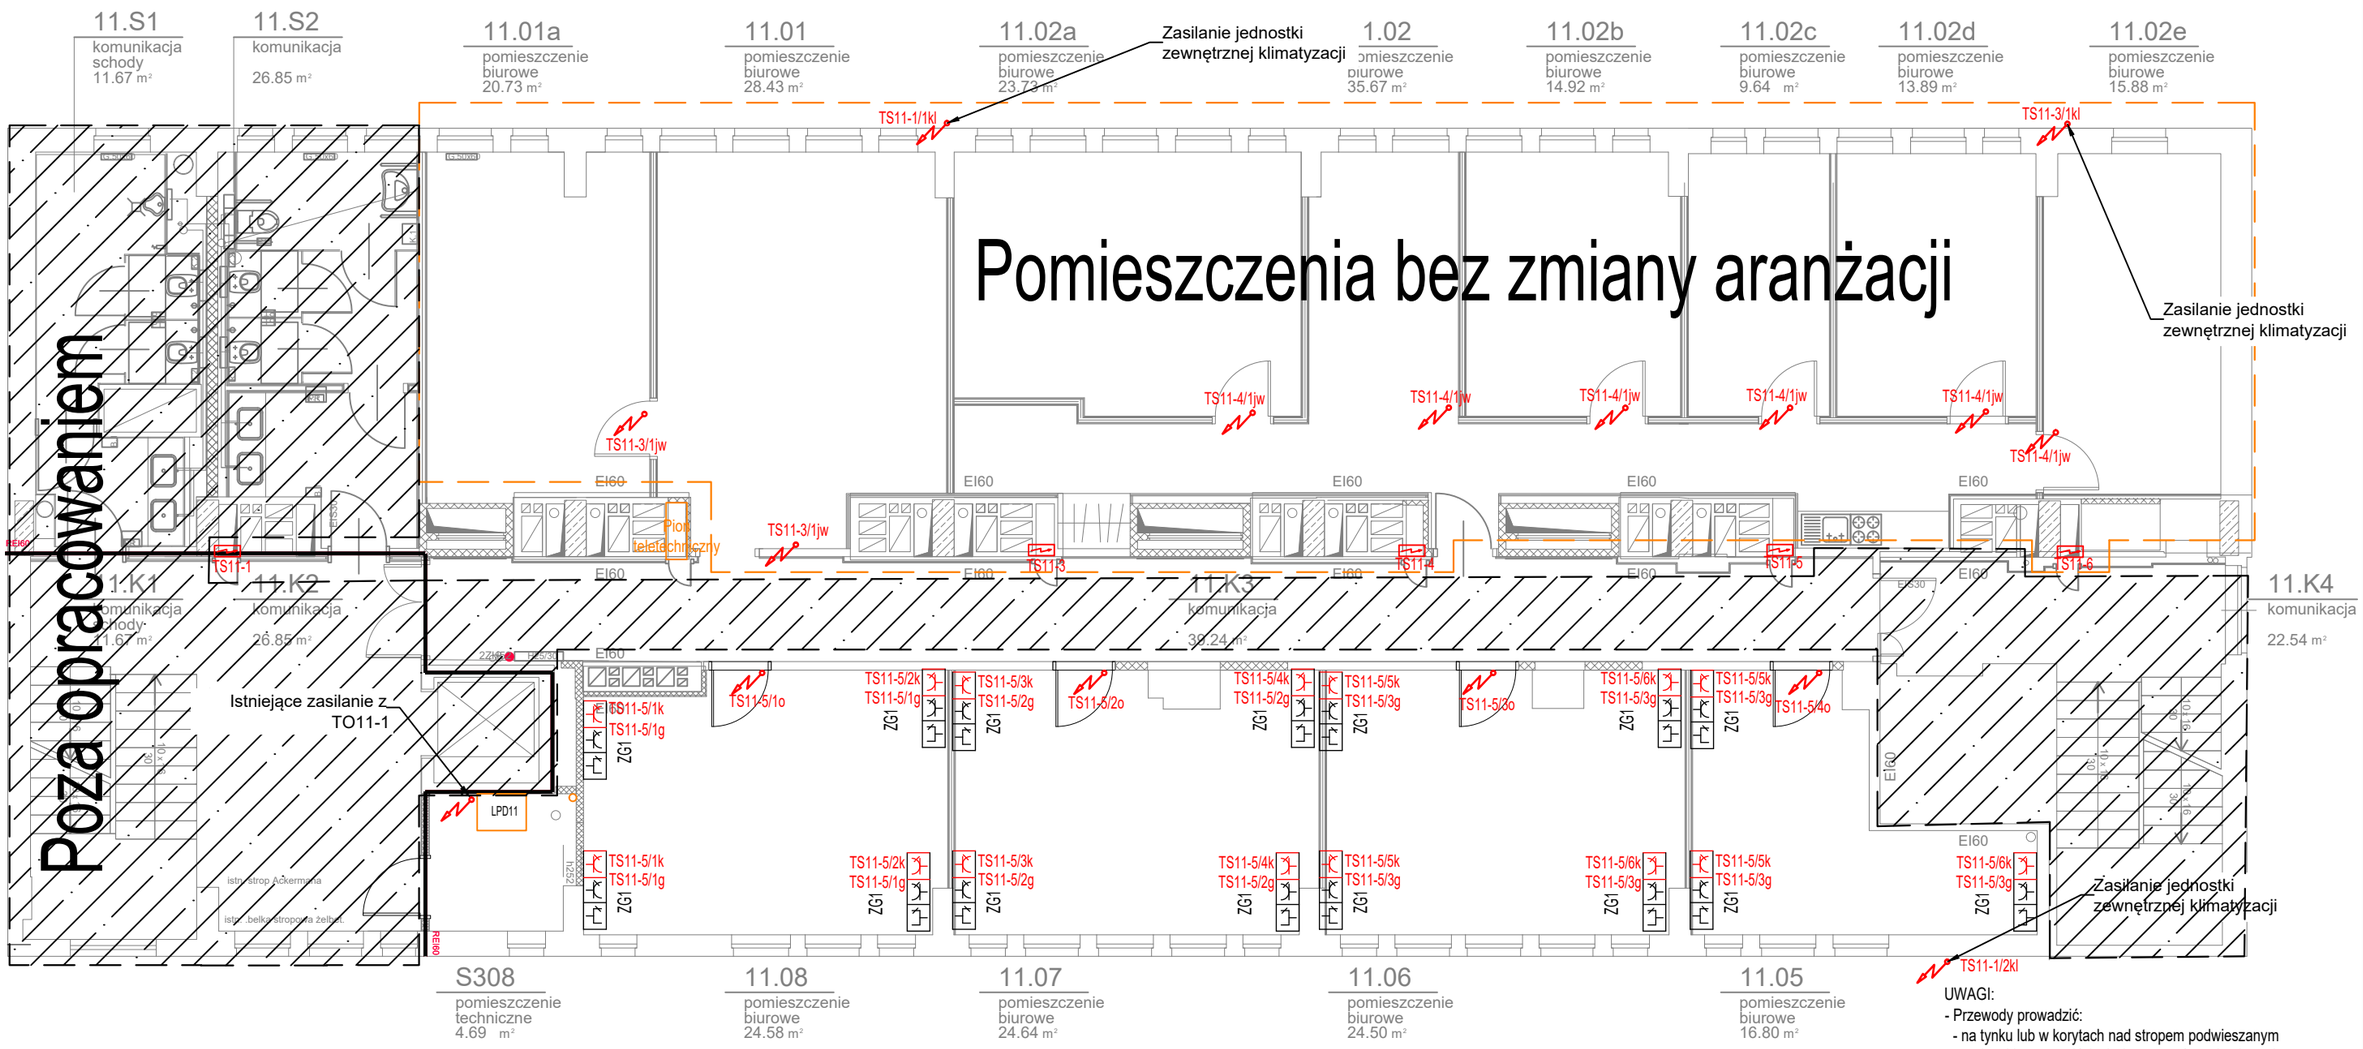

UWAGI:
- Przewody prowadzić:
  - na tynku lub w korytach nad stropem podwieszanym
  - pod tynkiem na zejściach do zastawów gniazdowych
  - w rurkach ochronnych w ściankach GK
- Bloki gniazdowe montować na wysokości 0,3m od powierzchni podłogi

Oznaczenia:

2xA	Gniazdo wtyczkowe, podwójne, podtynkowe 16 A; 250 V; IP20, montaż na 0,3m
2xB	Gniazdo wtyczkowe, podwójne, podtynkowe 16 A; 250 V; IP20, montaż na 1,2m
ZG1	Zestaw gniazdowy 1: - keystone RJ45 - 2szt. - k.biały - 230V 1f 16A - 2szt. - k. biały - 230V 1f 16A DATA - 2szt. - k.czerwony
ZG2	Zestaw gniazdowy 2: - keystone RJ45 - 2szt. - k.biały - 230V 1f 16A DATA - 2szt. - k.czerwony
	Wypust kablowy jednofazowy
	Rozdzielnica elektryczna budynku
GPD	Punkt Dystrybucyjny

Przejścia kablowe przez korytarz, nad sufitem podwieszanym w korytach kablowych H50/100, dopuszcza się przy zastosowaniu przegrody prowadzenie w jednym korycie instalaji nisko- i wysoko- prądowej.

ZG1

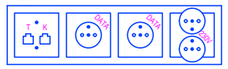

ZG2

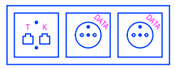

Jednostka projektowa:
Pracowania Projektów Wielobranżowych sp. z o.o. 36-204 Dydnia, Dydnia 133
P.P.W. sp. z o.o.

Nazwa i adres inwestycji:
Wykonanie projektów elektrycznych modernizacji pomieszczeń na P4 - P12 Pawilonu I GIG Katowice

Zamawiający:
Główny Instytut Górnictwa, Plac Gwarków 1, 40-166 Katowice

Tytuł rysunku:
Piętro 11 - plan instalacji zasilania

Branża: INSTALACJE ELEKTRYCZNE

Stadium: **PROJEKT TECHNICZNY**

Funkcja	*Nazwisko*	*Specjalność*	*Nr. upr.*	*Podpis*
Projektant	mgr inż. Krzysztof Raźniewski	Elektryczna	SLK/4700/PWOE/13	
Opracowujący	-			
Sprawdzający	mgr inż. Szymon Paruch	Elektryczna	SLK/4930/POOE/13	

Data:	Numer rysunku:	Format:	Skala:	Ark.:	Rew.:
31.01.2022	IE-103	A4	1:100		00