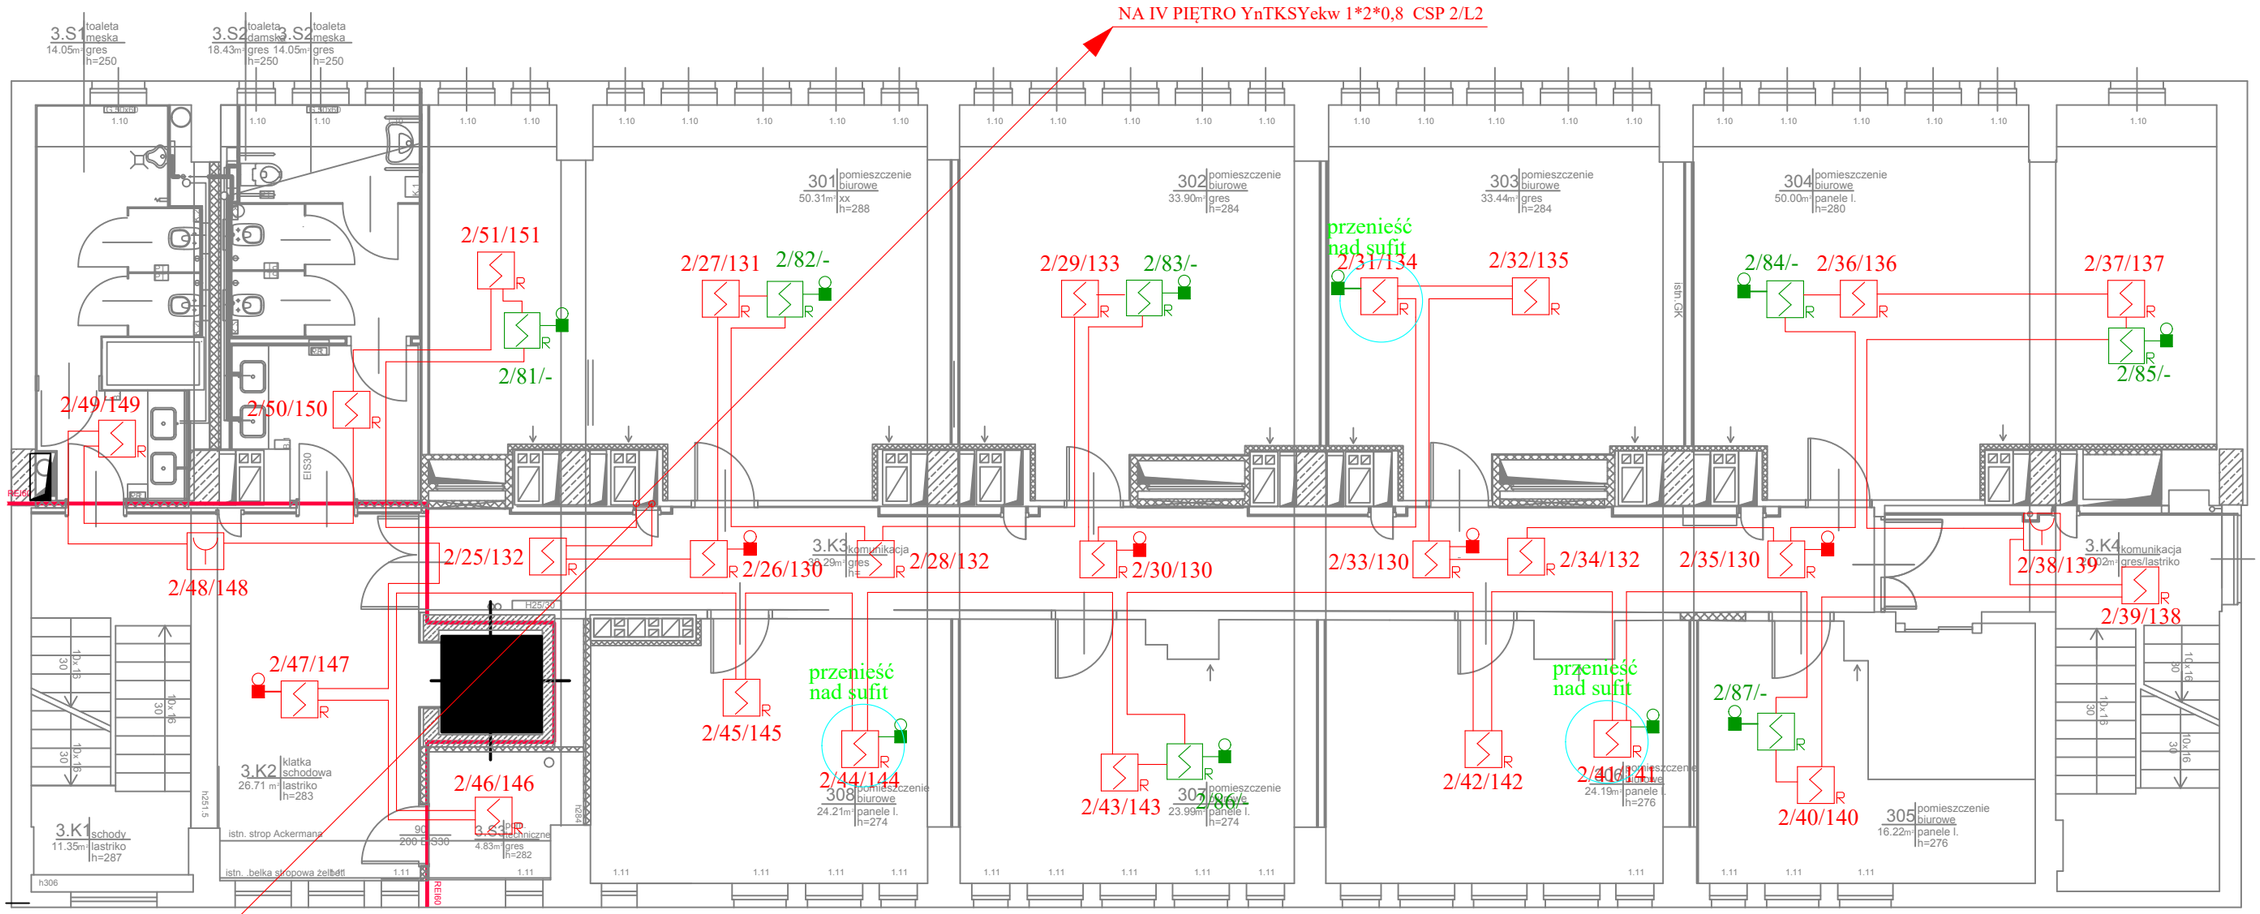

PIETRO 3

Po podłączeniu istalacji należy wykoać ponowne numerowanie na pentlach objętych przebudową

OZNACZENIA:

- Optyczna czujka dymu DUR 4046
- Ręczny ostrzegacz pożaru ROP 4001M
- Wskaźnik zadziałania czujki WZ-31
- 4/2/101 — Numer linii/element w linii/numer strefy dozorowej
- Trasa kabli zbiorczych linii dozorowych
- Uniwersalna czujka ciepła TUN-4046
- przeniesiony — Nowa lokalizacja przeniesionej czujki
- Poprzednia lokalizacja czujki
- Instniejąca czujka bez zmian
- Nowa projektowa czujka(kolor zielony)

Jednostka projektowa:	Pracowania Projektów Wielobranżowych sp. z o.o. 36-204 Dydnia, Dydnia 133 — **P.P.W. sp. z o.o.**
Nazwa i adres inwestycji:	Wykonanie projektów elektrycznych modernizacji pomieszczeń na P4 - P12 Pawilonu I GIG Katowice
Zamawiający:	Główny Instytut Górnictwa, Plac Gwarków 1, 40-166 Katowice
Tytuł rysunku:	Piętro 3 - plan modernizacji instalacji SSP
Branża:	INSTALACJE ELEKTRYCZNE
Stadium:	**PROJEKT TECHNICZNY**

Funkcja	*Nazwisko*	*Specjalność*	*Nr. upr.*	*Podpis*
Projektant	mgr inż. Krzysztof Raźniewski	Elektryczna	SLK/4700/PWOE/13	
Opracowujący	-			
Sprawdzający	mgr inż. Szymon Paruch	Elektryczna	SLK/4930/POOE/13	

Data:	Numer rysunku:	Format:	Skala:	Ark.:	Rew.:
31.01.2022	IE-410	A3	1:100		00