


SCHEMAT BLOKOWY DSO

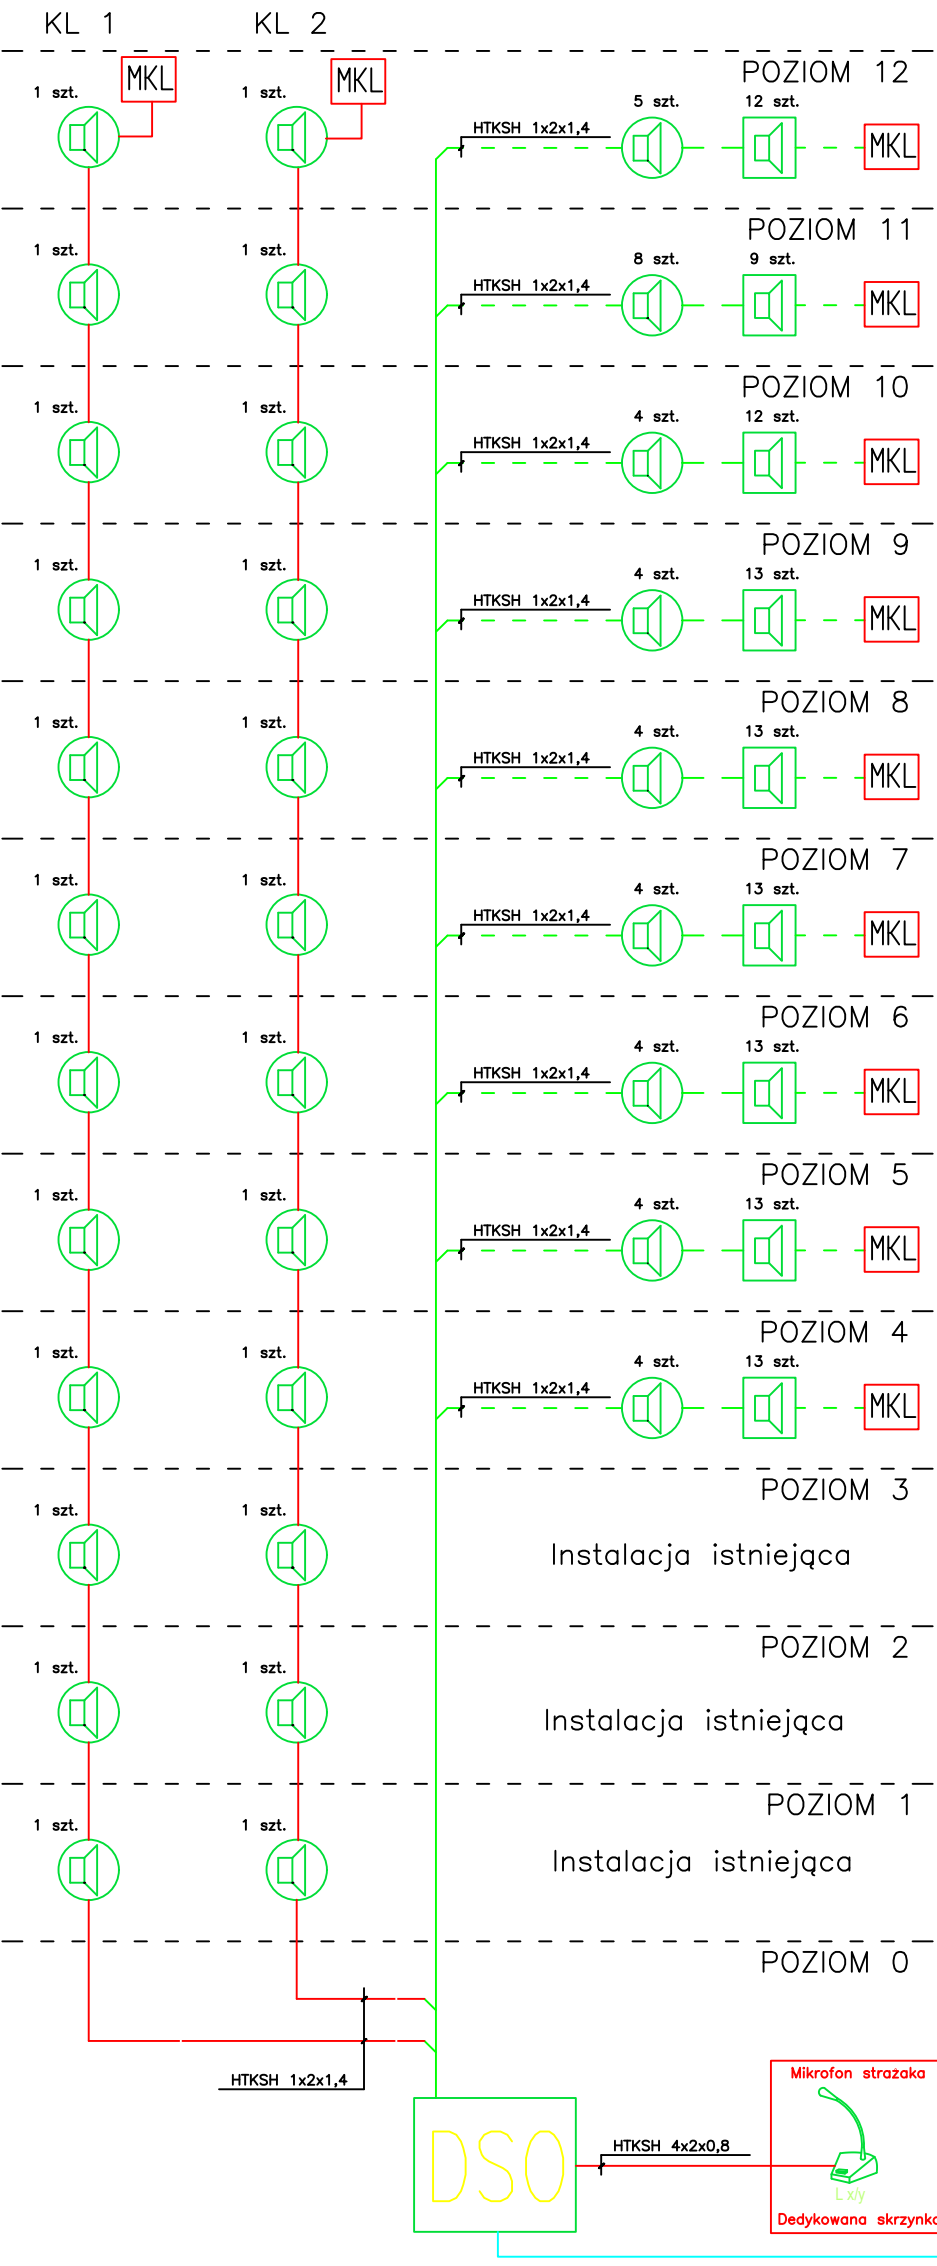

LEGENDA DSO	
	Głośnik sufitowy LC1-WM06E8
	Głośnik ścienny LBC 3018/01
	Podstawowa stacja mikrofonowa
	Centrala DSO z kontrolerem PVA-4CR12
	Moduł końca linii

Jednostka projektowa:
Pracownia Projektów Wielobranżowych sp. z o.o. 36-204 Dydnia, Dydnia 133

P.P.W. sp. z o.o.

Nazwa i adres inwestycji:
Wykonanie projektów elektrycznych modernizacji pomieszczeń na P4 - P12 Pawilonu I GIG Katowice

Zamawiający:
Główny Instytut Górnictwa, Plac Gwarków 1, 40-166 Katowice

Tytuł rysunku:
Schemat blokowy instalacji DSO

Branża:
INSTALACJE ELEKTRYCZNE

Stadium:
PROJEKT TECHNICZNY

Funkcja	Nazwisko	Specjalność	Nr. upr.	Podpis
Projektant	mgr inż. Krzysztof Rażniewski	Elektryczna	SLK/4700/PWOE/13	
Opracowujący	-			
Sprawdzający	mgr inż. Szymon Paruch	Elektryczna	SLK/4930/POOE/13	

Data:	Numer rysunku:	Format:	Skala:	Ark.:	Rew.:
31.01.2022	IE-602	A3	-		00