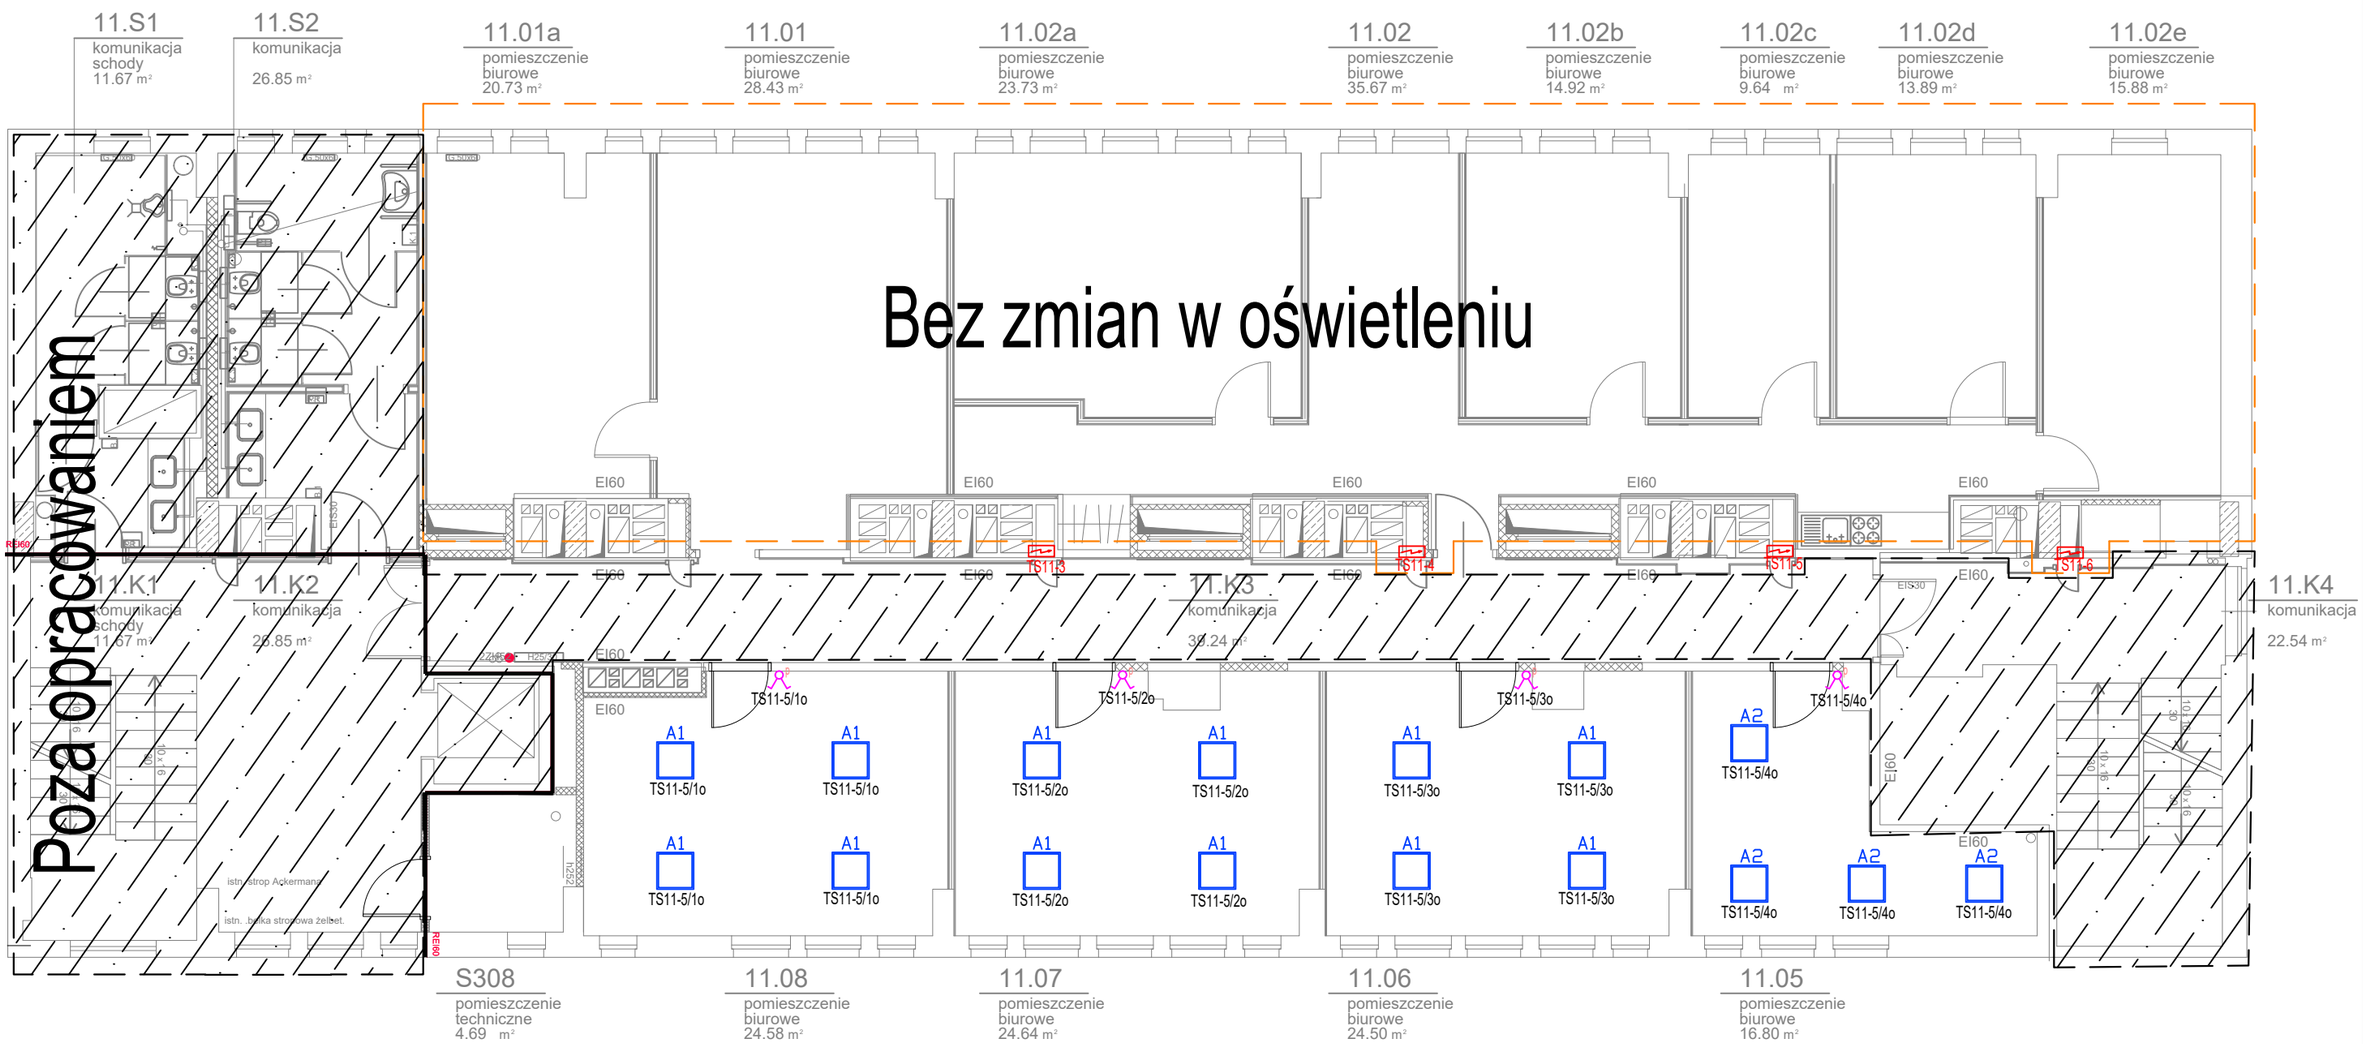

LEGENDA

	Łącznik oświetleniowy, pojedyczny, podtynkowy 10 A; 250 V; IP20
	Łącznik oświetleniowy, świecznikowy, podtynkowy 10 A; 250 V; IP20

LEGENDA OPRAW OŚWIELTLENIOWYCH

A1 OPRAWA OŚWIETLENIOWA 597.LED 840 4100lm DMPR 35W IP20

A2 OPRAWA OSWIETLENIOWA + RAMKA 597.LED 840 4100lm DMPR 35W IP20

Jednostka projektowa:	Pracowania Projektów Wielobranżowych sp. z o.o. 36-204 Dydnia, Dydnia 133 — **P.P.W. sp. z o.o.**
Nazwa i adres inwestycji:	Wykonanie projektów elektrycznych modernizacji pomieszczeń na P4 - P12 Pawilonu I GIG Katowice
Zamawiający:	Główny Instytut Górnictwa, Plac Gwarków 1, 40-166 Katowice
Tytuł rysunku:	Piętro 11 - plan instalacji oświetleniowej
Branża:	INSTALACJE ELEKTRYCZNE
Stadium:	**PROJEKT TECHNICZNY**

Funkcja	*Nazwisko*	*Specjalność*	*Nr. upr.*	*Podpis*
Projektant	mgr inż. Krzysztof Raźniewski	Elektryczna	SLK/4700/PWOE/13	
Opracowujący	-			
Sprawdzający	mgr inż. Szymon Paruch	Elektryczna	SLK/4930/POOE/13	

Data:	Numer rysunku:	Format:	Skala:	Ark.:	Rew.:
31.01.2022	IE-203	A4	1:100		00