


P4

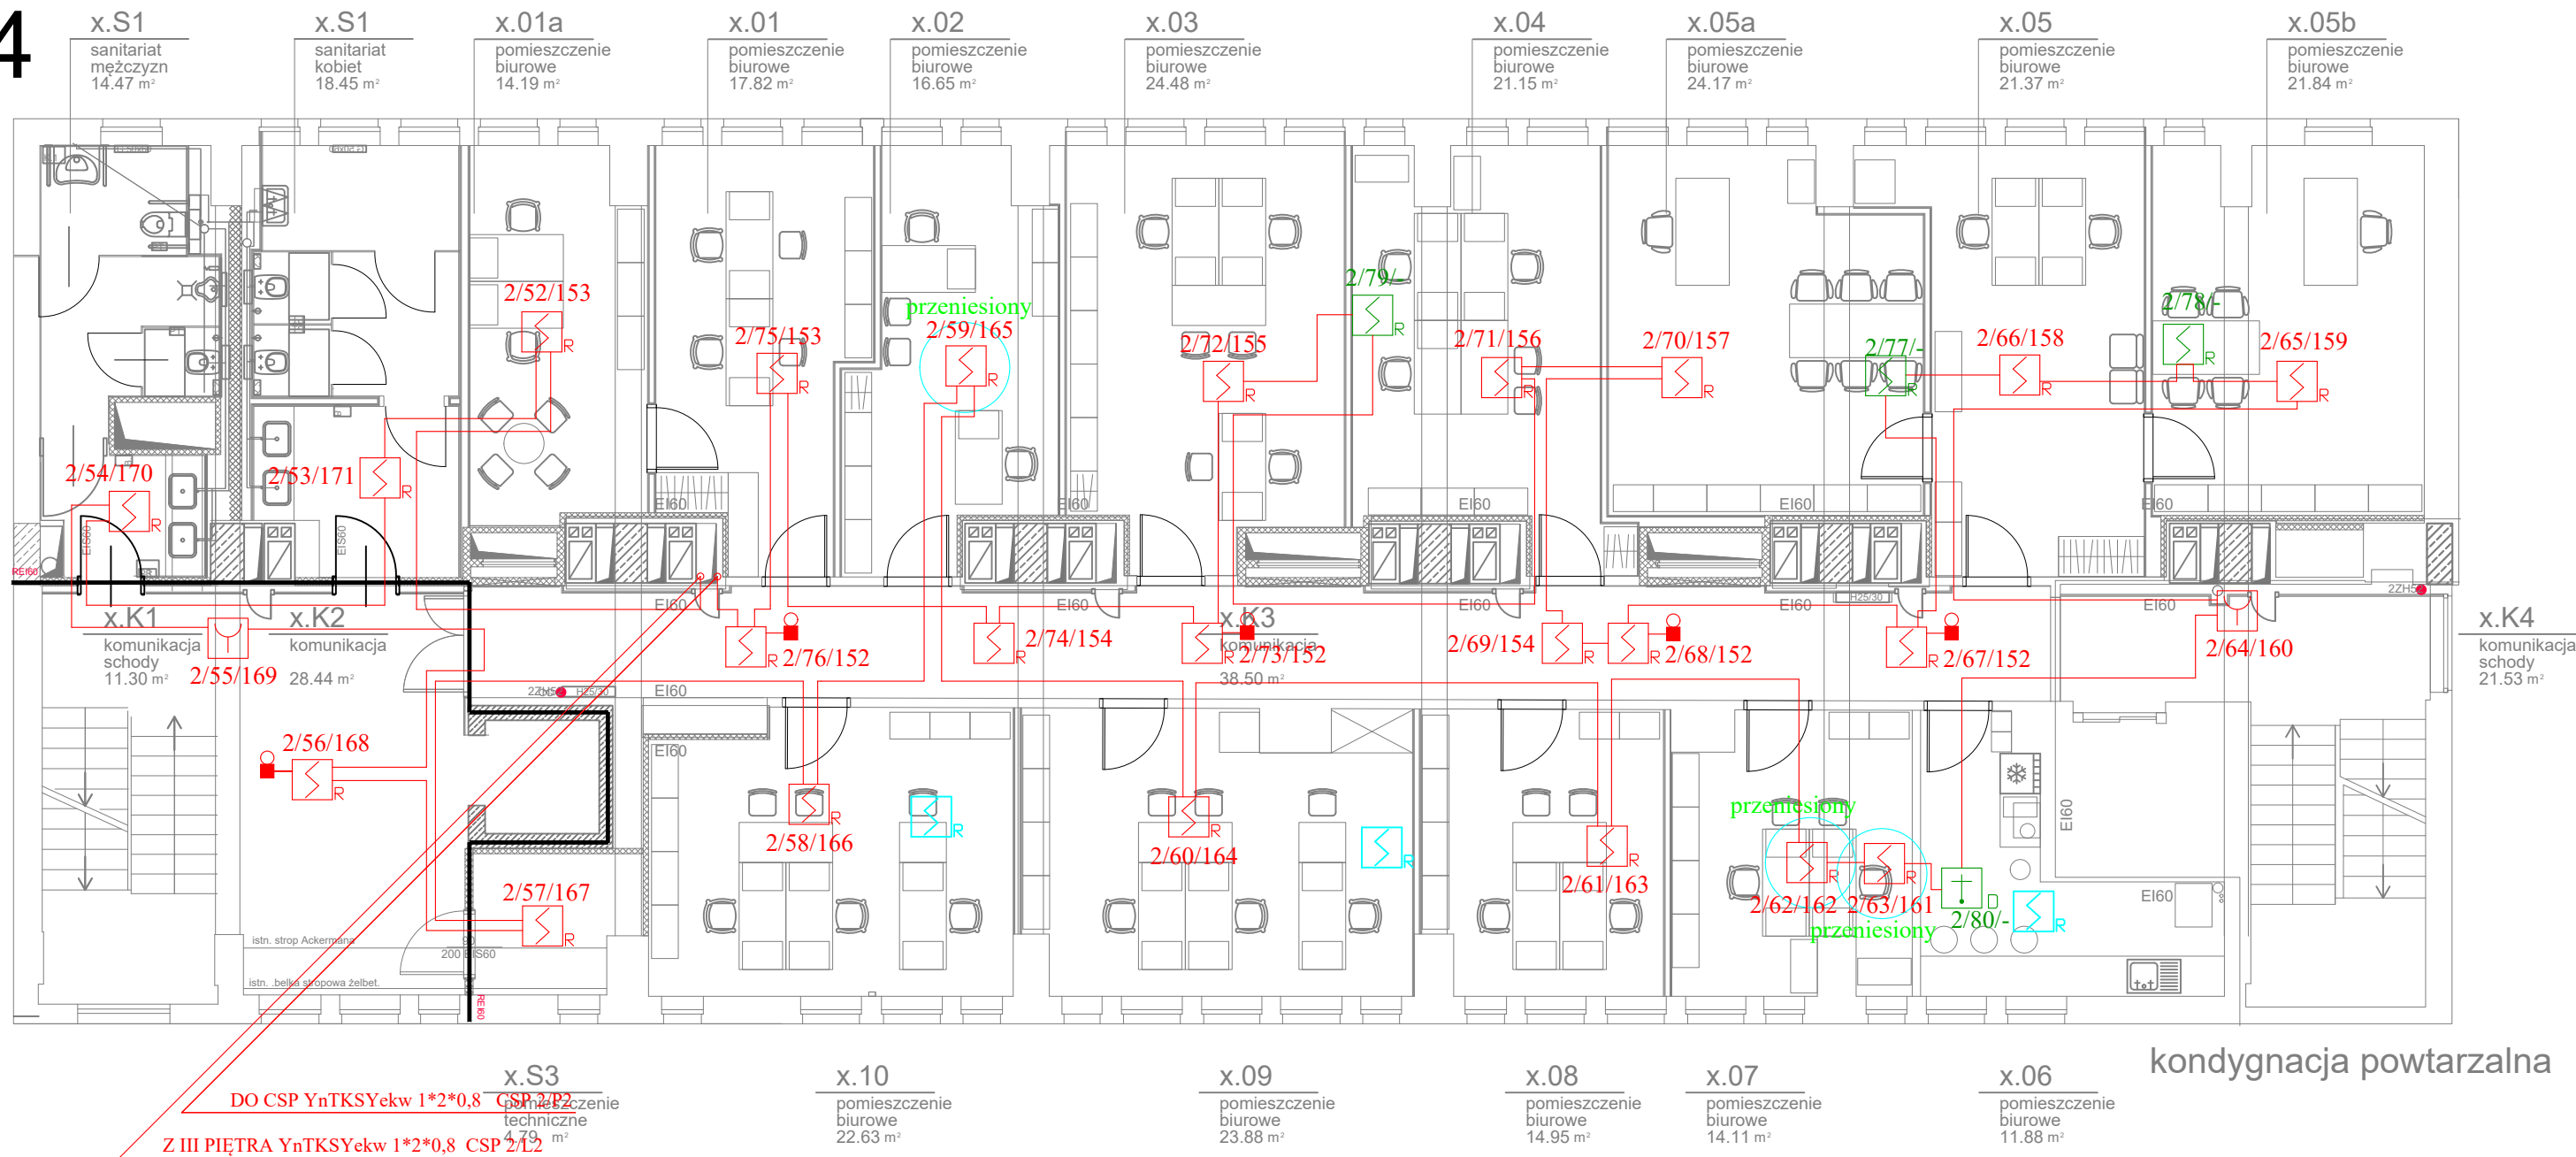

OZNACZENIA:

- Optyczna czujka dymu DUR 4046
- Ręczny ostrzegacz pożaru ROP 4001M
- Wskaźnik zadziałania czujki WZ-31
- 4/2/101 Numer linii/element w linii/numer strefy dozorowej
- Trasa kabli zbiorczych linii dozorowych
- Uniwersalna czujka ciepła TUN-4046
- Nowa lokalizacja przeniesionej czujki
- Poprzednia lokalizacja czujki
- Istniejąca czujka bez zmian
- Nowa projektowa czujka(kolor zielony)

Po podłączeniu instalacji należy wykońc ponowne numerowanie na pentlach objętych przebudową

Jednostka projektowa: Pracownia Projektów Wielobranżowych sp. z o.o. 36-204 Dydnia, Dydnia 133					P.P.W. sp. z o.o.				
Nazwa i adres inwestycji: Wykonanie projektów elektrycznych modernizacji pomieszczeń na P4 - P12 Pawilonu I GIG Katowice									
Zamawiający: Główny Instytut Górnictwa, Plac Gwarków 1, 40-166 Katowice									
Tytuł rysunku: Piętro 4 - plan modernizacji instalacji SSP									
Branża: INSTALACJE ELEKTRYCZNE									
Stadium: PROJEKT TECHNICZNY									
Funkcja	Nazwisko	Specjalność	Nr. upr.	Podpis					
Projektant	mgr inż. Krzysztof Rażniewski	Elektryczna	SLK4700/PW/OE/13						
Opracowujący	-								
Sprawdzający	mgr inż. Szymon Paruch	Elektryczna	SLK4930/POE/OE/13						
Data:	Numer rysunku:	Format:	Skala:	Ark.:	Rew.:				
31.01.2022	IE-409	A3	1:100		00				