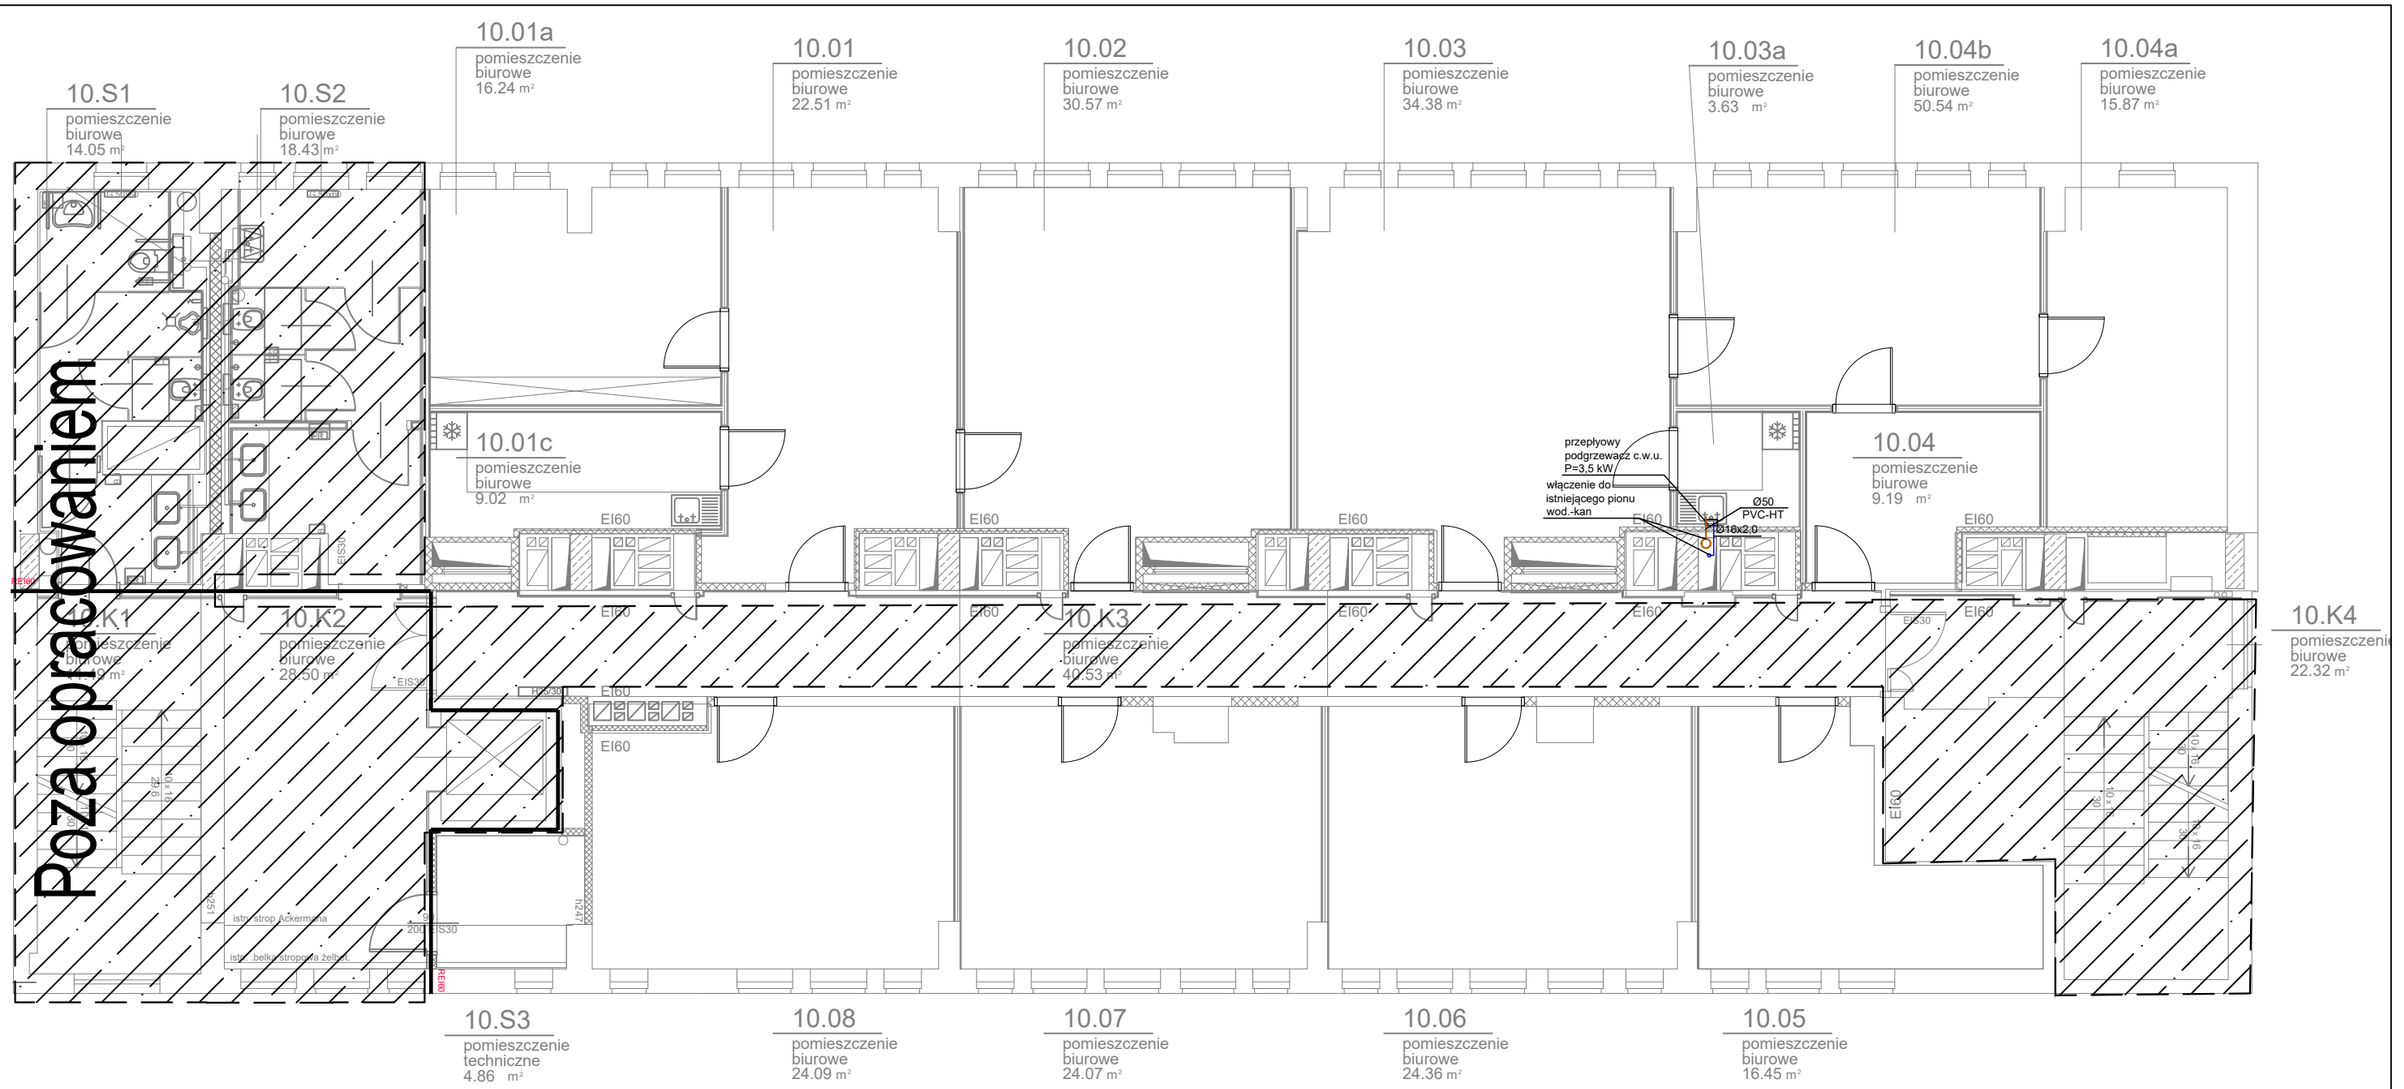

LEGENDA:

———	przewody wody zimnej
———	przewody kanalizacji sanitarnej
Ø16x2,0	średnica zewnętrzna i grubość ścianki rury wodociągowej
Ø40 PVC-HT	średnica rury kanalizacyjnej

Jednostka projektowa:
Pracowania Projektów Wielobranżowych sp. z o.o. 36-204 Dydnia, Dydnia 133
P.P.W. sp. z o.o.

Nazwa i adres inwestycji:
Wykonanie projektów elektrycznych modernizacji pomieszczeń na P4 - P12 Pawilonu I GIG Katowice

Zamawiający:
Główny Instytut Górnictwa, Plac Gwarków 1, 40-166 Katowice

Tytuł rysunku:
Piętro 10 - plan instalacji wod.-kan.

Branża: INSTALACJE SANITARNE

Stadium: **PROJEKT TECHNICZNY**

Funkcja	*Nazwisko*	*Specjalność*	*Nr. upr.*	*Podpis*
Projektant	mgr inż. Anna Kaczmarek-Wypych	Sanitarna	SLK/4775/PWOS/13	
Opracowujący	-			
Sprawdzający	mgr inż. Mariusz Bugajski	Sanitarna	115/99	

Data:	Numer rysunku:	Format:	Skala:	Ark.:	Rew.:
31.01.2022	IS-102	A3	1:100		00