

3.

2.

Proj. jednostka zewnętrzna
do proj. centrali N2W2
moc zgodnie z przesłaną kartą doborową

N2W2

Proj. jednostka zewnętrzna
cały budynek

Proj. jednostka zewnętrzna
proj. centrali N1W1
moc zgodnie z przesłaną kartą doborową

N1W1

1.K6
schody
10.21 m²

2.O1
biblioteka
199.41 m²

15.158
30

h=377


H25/30

h=276-341


h=276-341

h=312

3.

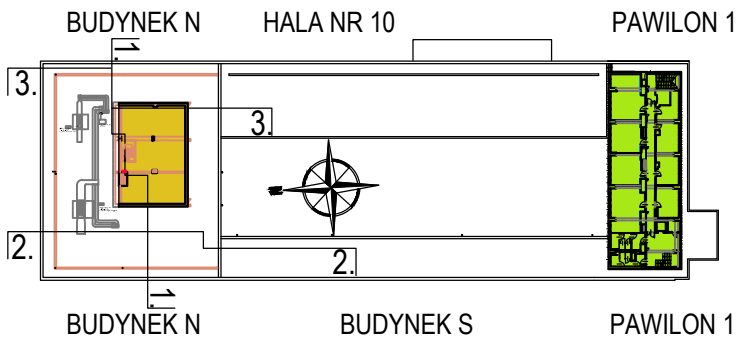

Legenda:

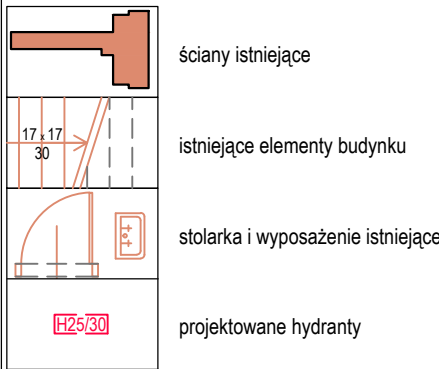

GŁÓWNY INSTYTUT GÓRNICWA		
40-166 KATOWICE, PL. GWARKÓW 1		
NIP 634-112-60-16; tel. 32-259-2632; mstranska@gig.eu; http://www.gig.eu		
TEMAT PROJEKTU PRZEBUDOWA FRAGMENTÓW BUDYNKU N I S GIG WRAZ Z INSTALACJAMI, WYDZIELENIE PRZECIWPOŻAROWYM OD BUDYNKU S I HALI 10		PBA-103
KATEGORIA OBIEKTU BUDOWLANEGO: XVI i IX		REWIZJA
ADRES INWESTYCJI: AL. KORFANTEGO 79, 40-160 KATOWICE BUDYNEK N DZIAŁKA NR.23/11; 16; 22/1 OBRĘB 0002 (BOGUCICE ZAWODZIE-246901_1.0002)		BRANŻA ARCHITEKTURA
INWESTOR: GŁÓWNY INSTYTUT GÓRNICWA 40-166 KATOWICE, PL. GWARKÓW 1		FAZA PROJ. ARCH.-BUDOWLANY
TEMAT RYSUNKU RZUT 2 PIĘTRA	DATA 02.2022	SKALA 1:100
PROJEKTANT: mgr inż.arch.M.STRĄŃSKA-STANEK nr upr.98/169		
SPRAWDZAJĄCY: mgr inż. arch. PIOTR ZOWADA nr upr.23/08/SLOKK		