


PRZEKRÓJ 2.- 2.

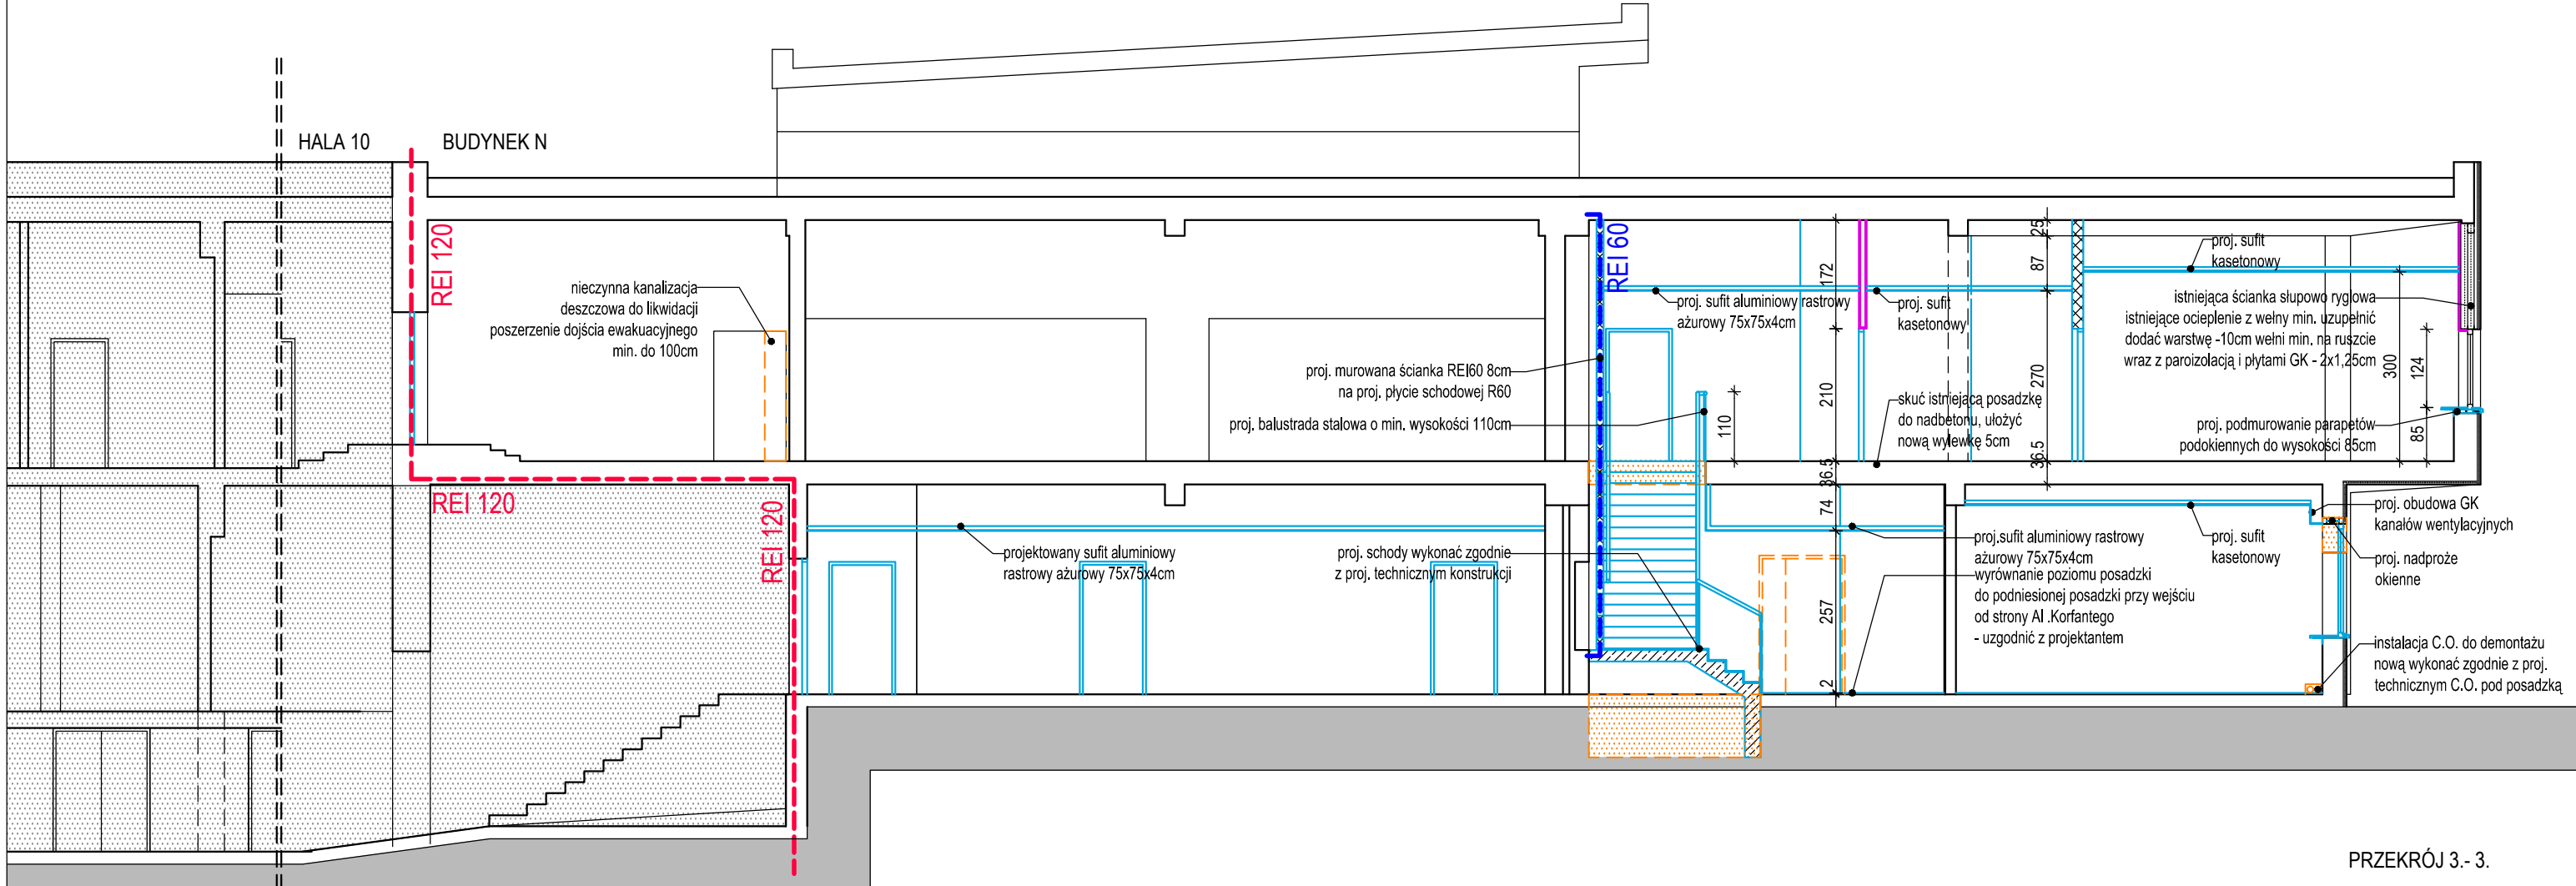


PRZEKRÓJ 3.- 3.

Legenda:

- projektowane wyburzenia i demontaże
- projektowane otwory w istniejących stropach
- projektowane zamurowania i ściany murowane
- projektowane ściany GK
- projektowane wydzielienia przeciwpożarowe REI120
- projektowane wydzielienia przeciwpożarowe REI60
- projektowane elementy

UWAGA:
Wymieniane okna na piętrze podmurować/nadlać ścianę do uzyskania 85cm wysokości parapetu od wykończonej posadzki

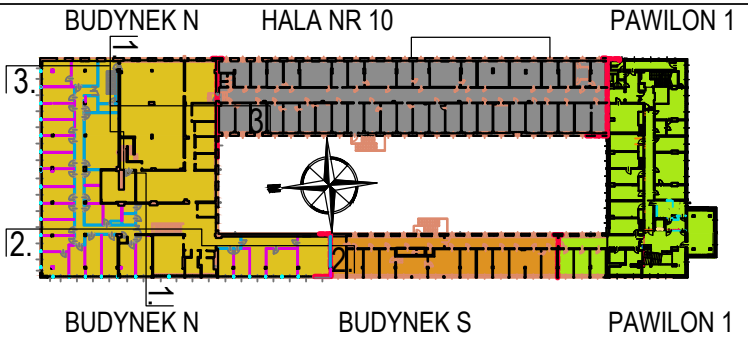

GŁÓWNY INSTYTUT GÓRNICTWA		40-166 KATOWICE, PL. GWARKÓW 1	
NIP 634-112-60-16; tel. 32-259-2632; mstranska@gig.eu; http://www.gig.eu		PBA-202	
TEMAT PROJEKTU		PRZEBUDOWA FRAGMENTÓW BUDYNKU N i S GIG WRAZ Z INSTALACJAMI, WYDZIELENIEM PRZECIWOPOŻAROWYM OD BUDYNKU S I HALI 10	
KATEGORIA OBIEKTU BUDOWLANEGO:		XVII i IX	
ADRES INWESTYCJI:		AL. KORFANTEGO 79, 40-160 KATOWICE BUDYNEK N	
DZIAŁKA NR.23/111; 16. 22/1 OBRĘB 0002 (BOGUCICE ZAWODZIE-246901_1.0002)		BRANŻA	
INWESTOR		ARCHITEKTURA	
GŁÓWNY INSTYTUT GÓRNICTWA		FAZA	
40-166 KATOWICE, PL. GWARKÓW 1		PROJ. ARCH.-BUDOWLANY	
TEMAT RYSUNKU		DATA	SKALA
PRZEKRÓJ 2-2 i 3-3		02.2022	1:100
PROJEKTANT:			
mgr inż.arch.M.STRĄSKA-STANEK nr upr.98/169			
SPRAWDZAJĄCY:			
mgr inż. arch. PIOTR ZOWADA nr upr.23/08/SLOKK			