


Budynek S

Strefa poż. I




Strefa poż. II

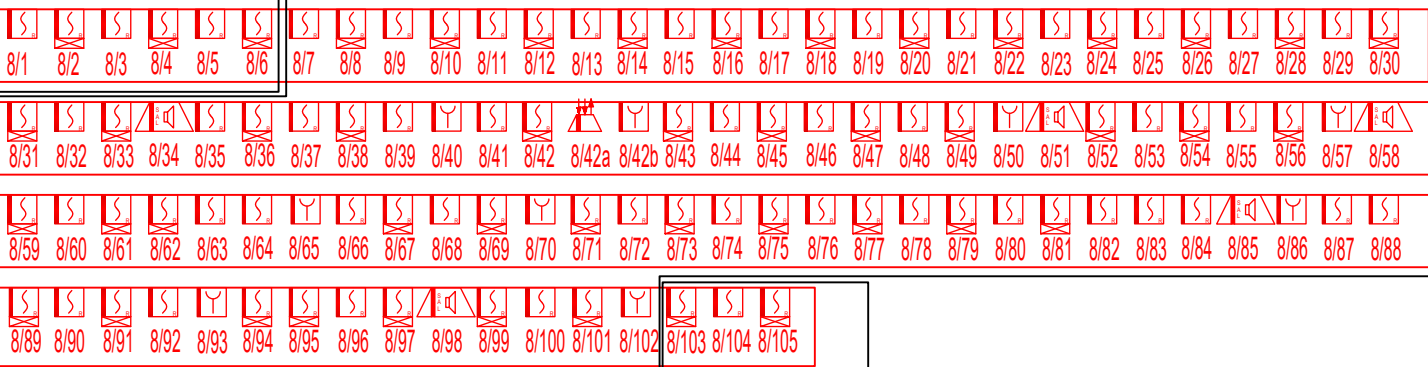

Strefa poż. I

Budynek N

Strefa poż. III

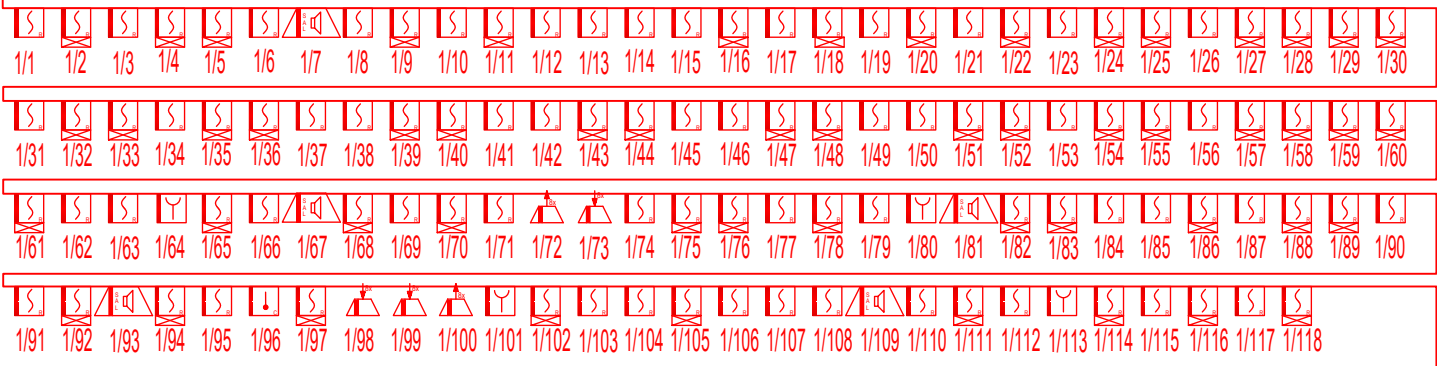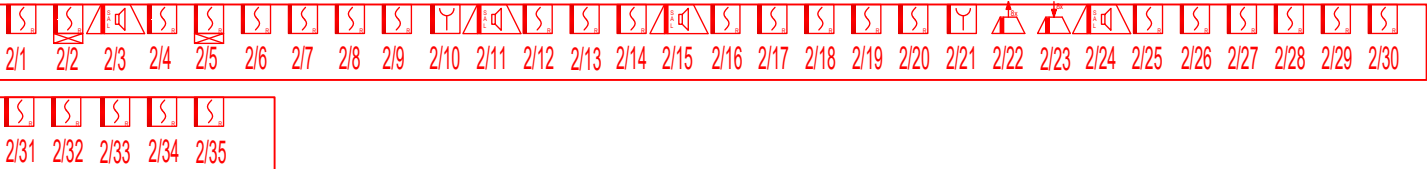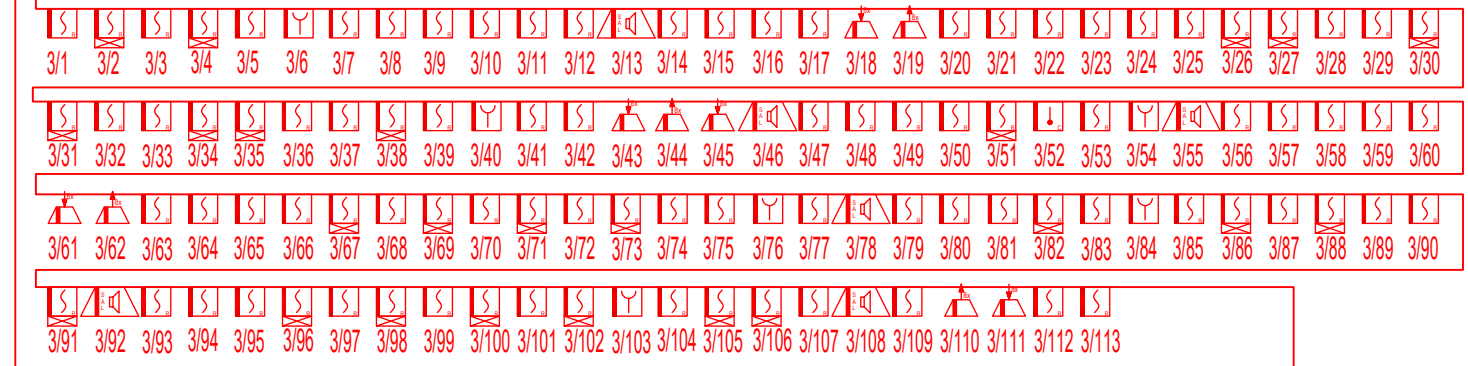

LEGENDA

- Uniwersalna czujka dymu DUO-6043 / DUO-6046
- Uniwersalna czujka ciepła TUN-4043 / TUN-4046 / TUN-6046
- Ręczny ostrzegacz pożarowy ROP-4001M
- Element wielowyjściowy sterujący EWS-4001
- Element wielowyjściowy kontrolny EWK-4001
- Adresowalny sygnalizator akustyczny SAL-4001
- Wskaźnik zadziałania WZ-31
- Element kontrolno-sterujący EKS-4001

MODUŁY KONTROLNO STERUJĄCE:

- 1/72 - sterowanie 4x kłapa ppoż
- 1/73 - kontrolowanie 4x kłapa ppoż
- 1/98 - kontrolowanie 4x kłapa ppoż
- 1/99 - kontrolowanie 1x kłapa ppoż
- 1/100 - sterowanie 5x kłapa ppoż
- 2/22 - sterowanie 2x centrala wentylacyjna
- 2/23 - kontrolowanie 2x centrala wentylacyjna
- 3/18 - kontrolowanie 4x kłapa ppoż
- 3/19 - sterowanie 4x kłapa ppoż
- 343 - kontrolowanie 4x kłapa ppoż
- 3/44 - sterowanie 6x kłapa ppoż + kontroli kostępu
- 3/45 - kontrolowanie 2x kłapa ppoż + kontroli kostępu
- 3/61 - kontrolowanie 3x kłapa ppoż
- 3/62 - sterowanie 3x kłapa ppoż
- 3/110 - kontrolowanie 3x kłapa ppoż
- 3/111 - sterowanie 3x kłapa ppoż
- 8/42a - sterowanie/ kontrolowanie kontrola dostępu

Jednostka projektowa: Pracownia Projektów Wielobranżowych sp. z o.o. 41-800 Zabrze, Michała Archaniola 10						P.P.W. sp. z o.o.	
Nazwa i adres inwestycji: PRZEBUDOWA FRAGMENTÓW BUDYNKU N I S GIG WRAZ Z INSTALACJAMI, WYDZIELENIEM PRZECIWPOŻAROWYM OD BUDYNKU S I HALLI 10, AL. KORFANTEGO 79; 40-160 KATOWICE BUDYNEK N KATEGORIA OBIEKTU BUDOWLANEGO XVI i IX							
Zamawiający: Główny Instytut Górnictwa, Plac Gwarków 1, 40-166 Katowice							
Tytuł rysunku: Schemat ideowy instalacji SSP							
Branża: INSTALACJE ELEKTRYCZNE							
Stadium: PROJEKT TECHNICZNY							
Funkcja		Nazwisko		Specjalność		Nr. upr.	Podpis
Projektant		mgr inż. Krzysztof Raźniewski		Elektryczna		SLK4700/PW0E/13	
Opracowujący		-					
Sprawdzający		mgr inż. Szymon Paruch		Elektryczna		SLK4930/PO0E/13	
Data: 07.02.2022		Numer rysunku: IE602		Format: A3		Skala: -	Ark.: 00