
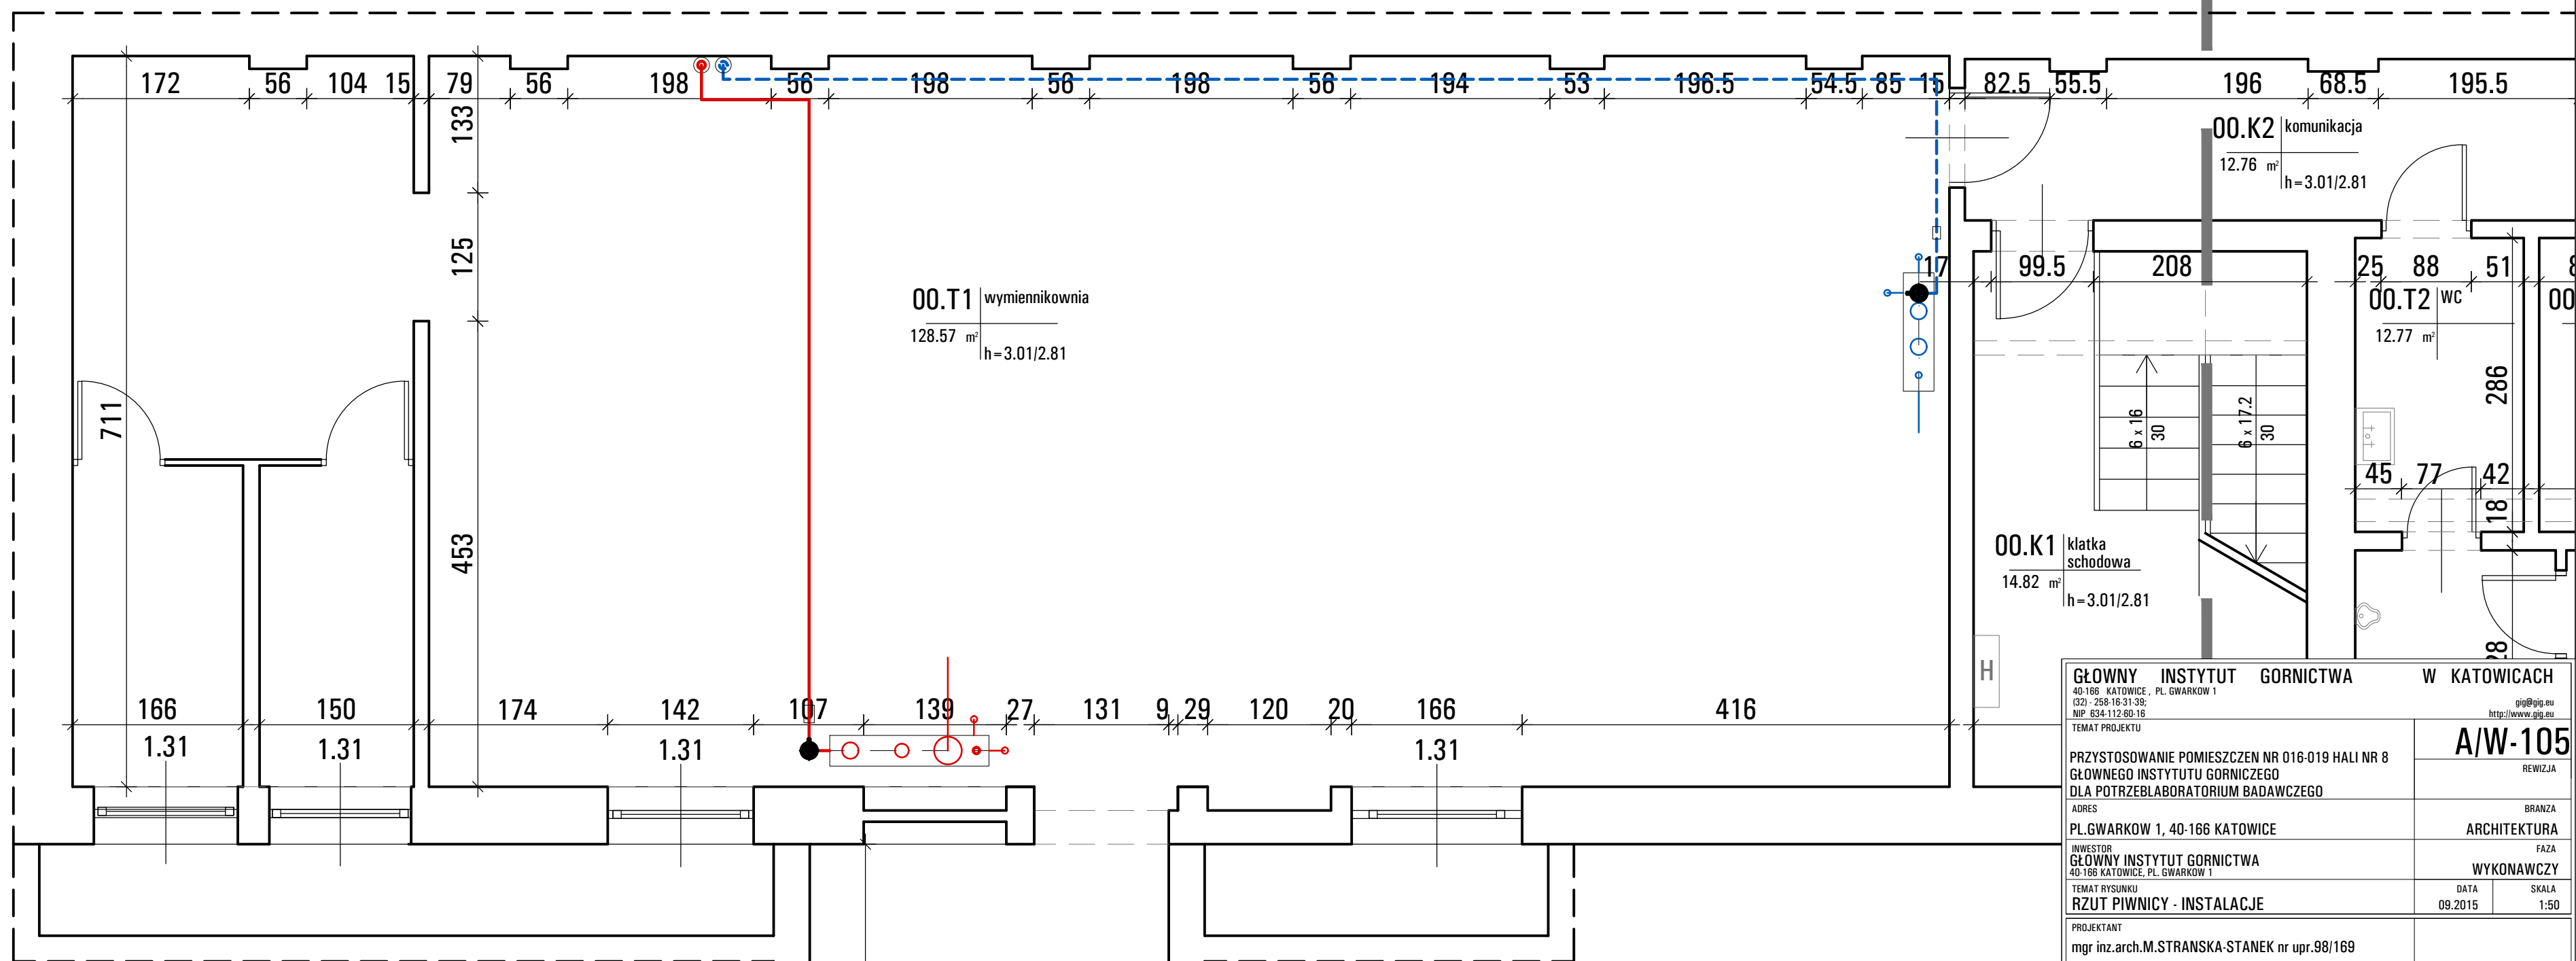


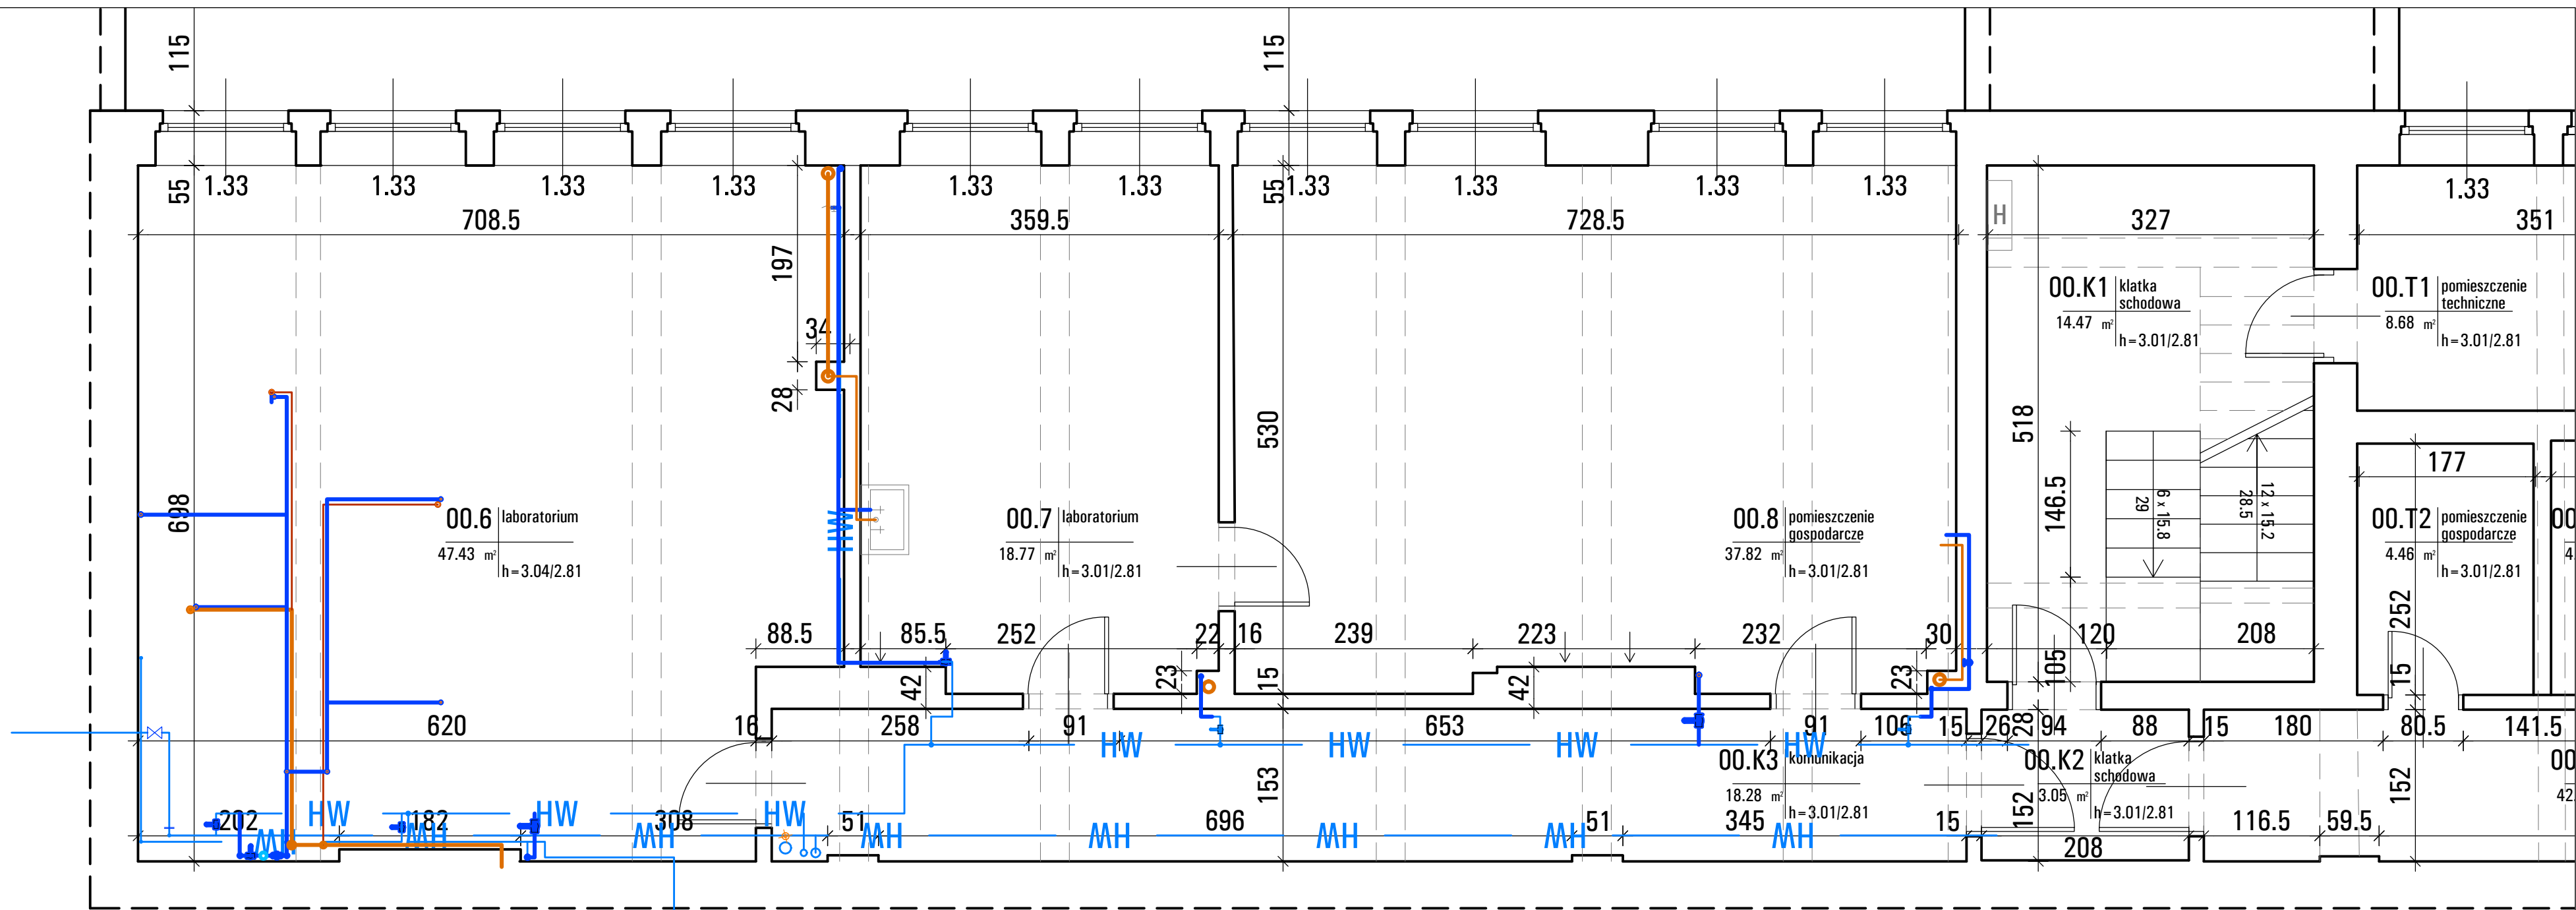

GŁÓWNY INSTYTUT GÓRNICZWA W KATOWICACH	
40-166 KATOWICE, PL. GWARKOW 1	
(32) - 258-18-31-38	
NIP 634-112-80-16	
TEMAT PROJEKTU	
PRZYSTOSOWANIE POMIESZCZEN NR 016-019 HALI NR 8	
GŁÓWNEGO INSTYTUTU GÓRNICZEGO	
DLA POTRZEB LABORATORIUM BADAWCZEGO	
ADRES	
PL. GWARKOW 1, 40-166 KATOWICE	
INWESTOR	
GŁÓWNY INSTYTUT GÓRNICZWA	
40-166 KATOWICE, PL. GWARKOW 1	
TEMAT RYSUNKU	
RZUT PIWNICY - INSTALACJE	
DATA	
09.2015	
SKALA	
1:50	
PROJEKTANT	
mgr inż. arch. M. STRANNA-STANEK nr upr.98/169	
A/W-105	
REWIZJA	
BRANZA	
ARCHITEKTURA	
FAZA	
WYKONAWCZY	