



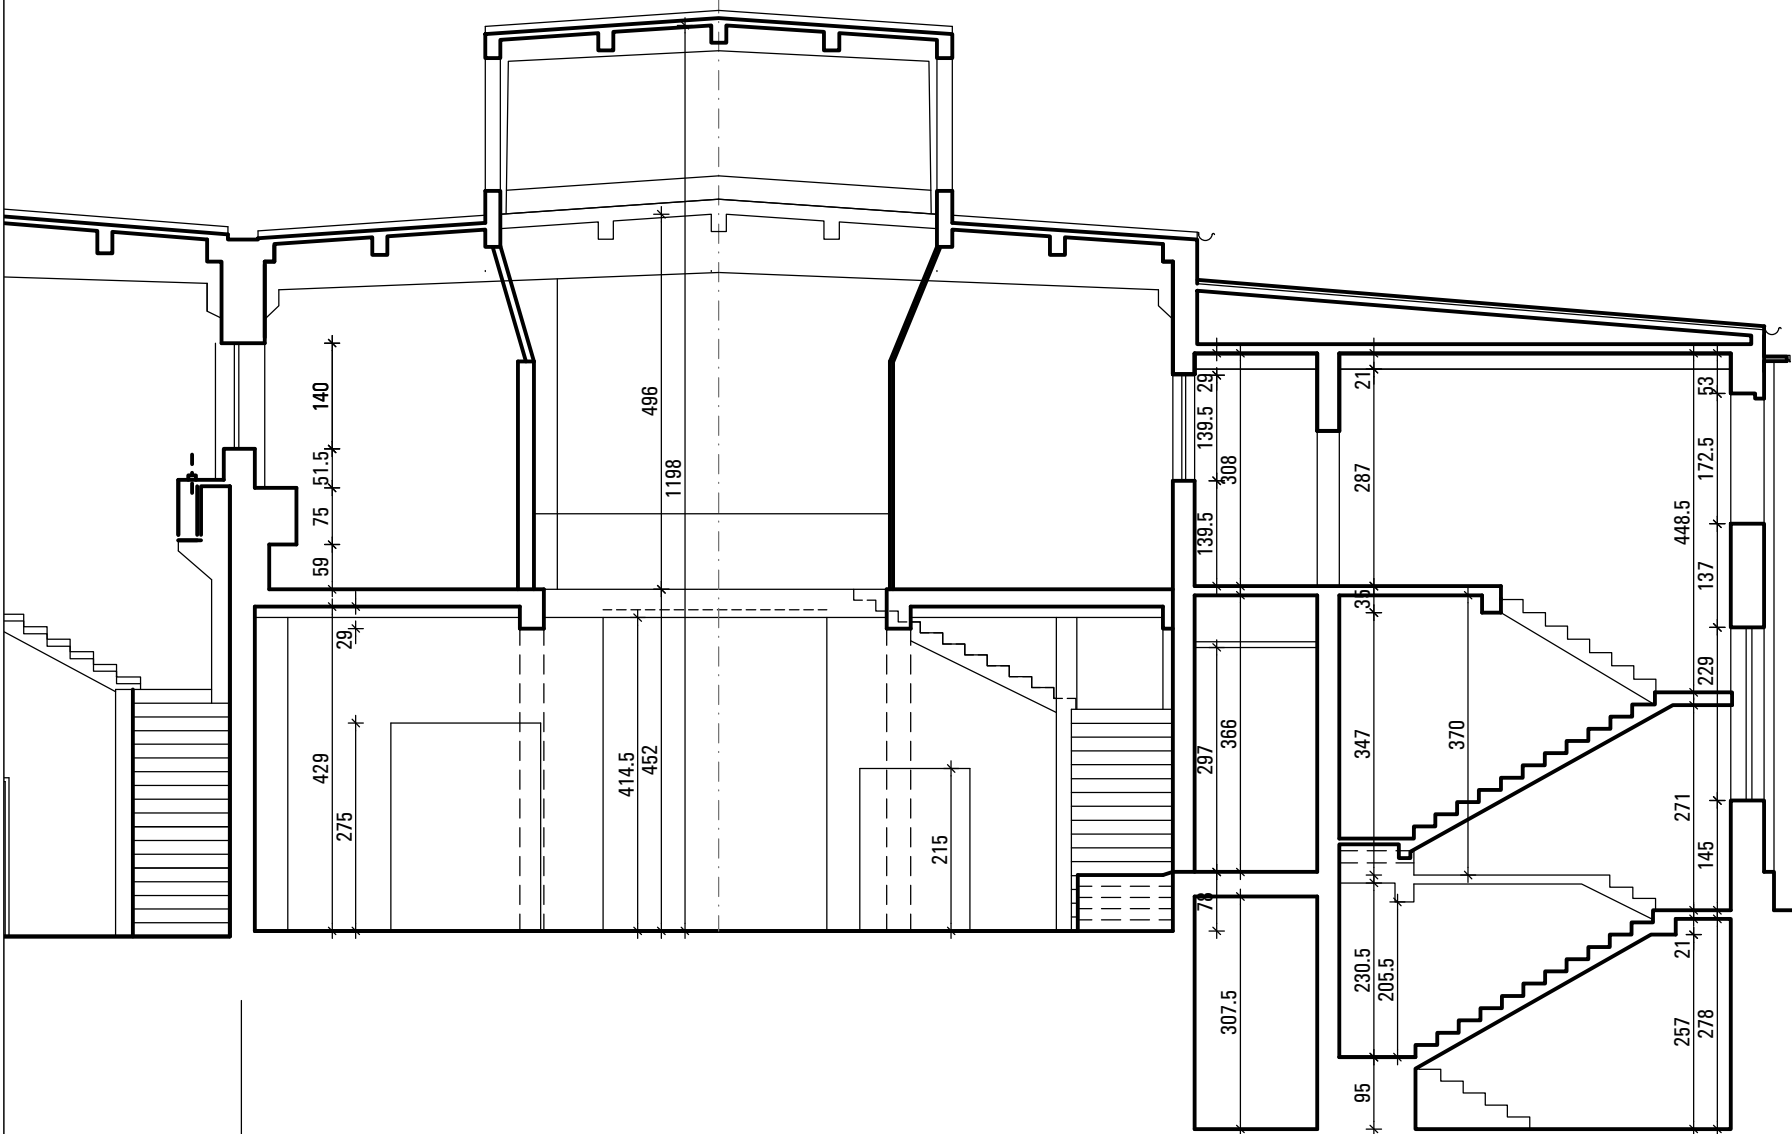

HALA NR 7

HALA NR 8

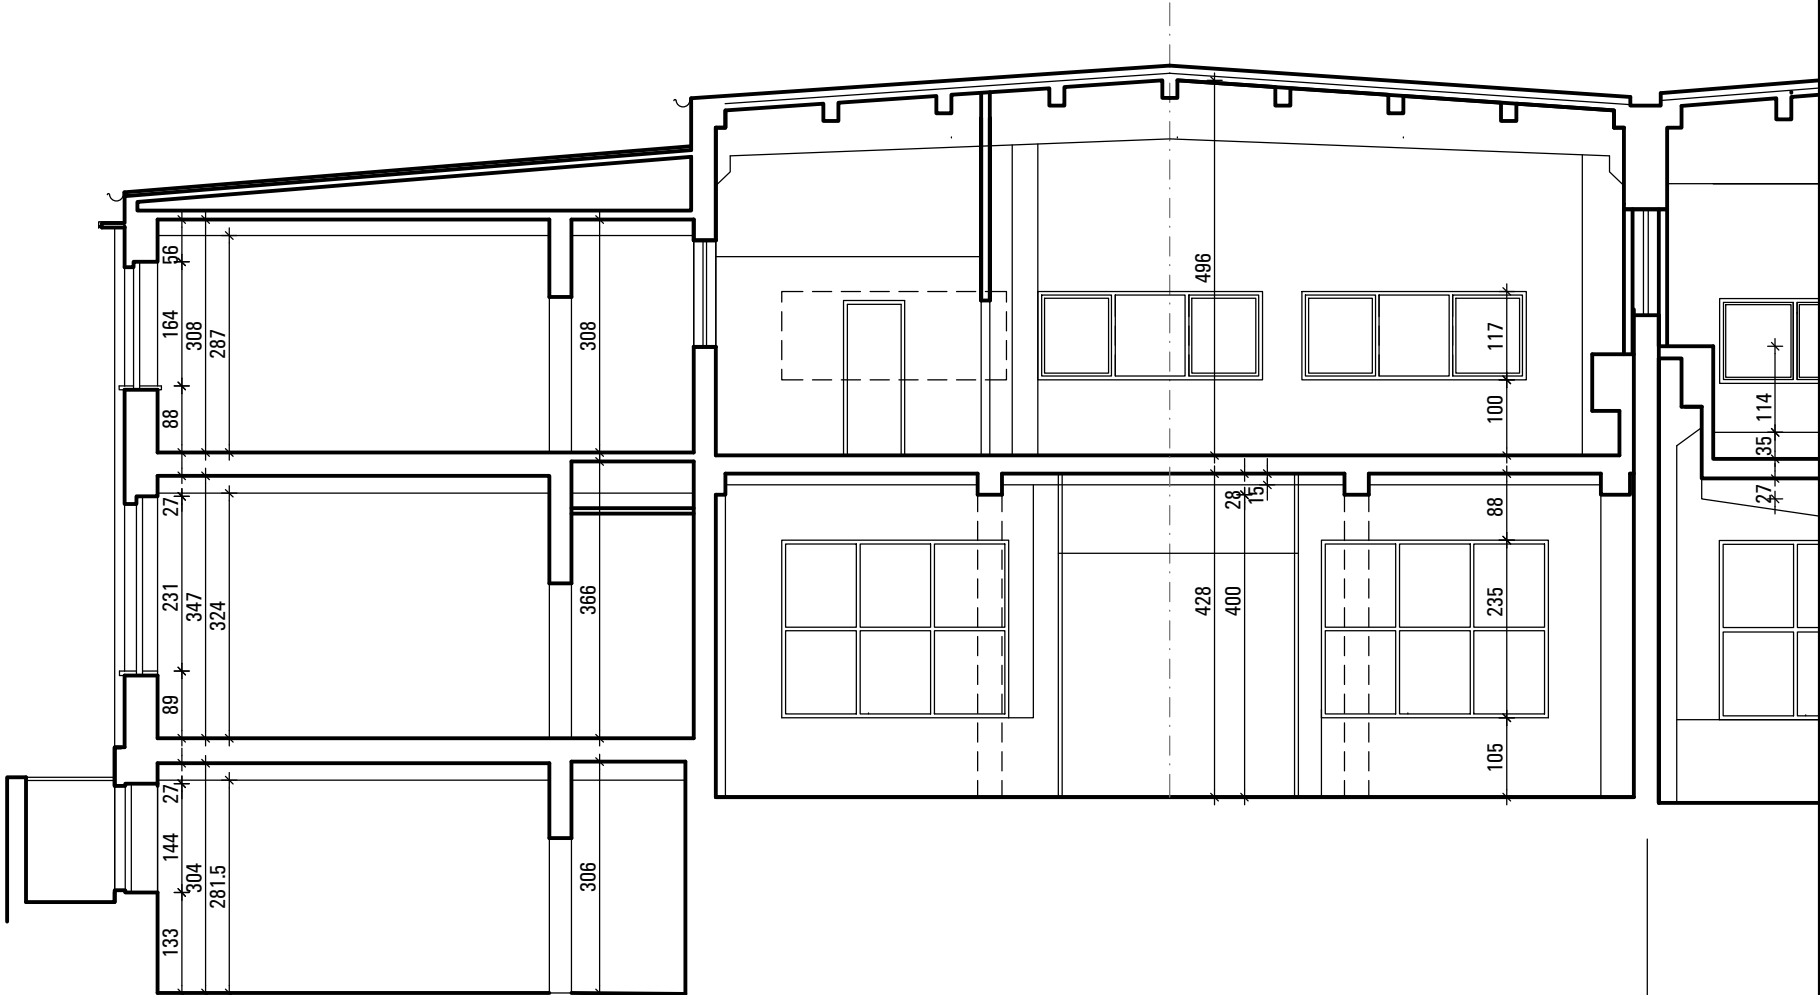

HALA NR 8

HAL

GŁÓWNY INSTYTUT GORNICTWA W KATOWICACH 40-166 KATOWICE, PL. GWARKÓW 1 (32) - 258-16-31-39; NIP. 634-112-60-16 gig@gig.eu http://www.gig.eu		
TEMAT PROJEKTU		I/W-201
PRZYSTOSOWANIE POMIESZCZEN NR 016-019 HALI NR 8 GŁÓWNEGO INSTYTUTU GORNICZEGO DLA POTRZEB LABORATORIUM BADAWCZEGO		REWIZJA
ADRES PL. GWARKÓW 1, 40-166 KATOWICE		BRANŻA ARCHITEKTURA
INWESTOR GŁÓWNY INSTYTUT GORNICTWA 40-166 KATOWICE, PL. GWARKÓW 1		FAZA WYKONAWCZY
TEMAT RYSUNKU PRZEKROJ PORZĘCZNY		DATA 09.2015
PROJEKTANT mgr in .arch.M.STRANSKA-STANEK nr upr.98/169		SKALA 1:50