Zbrojenie płyty i ścian żelbetowych

skala 1:20

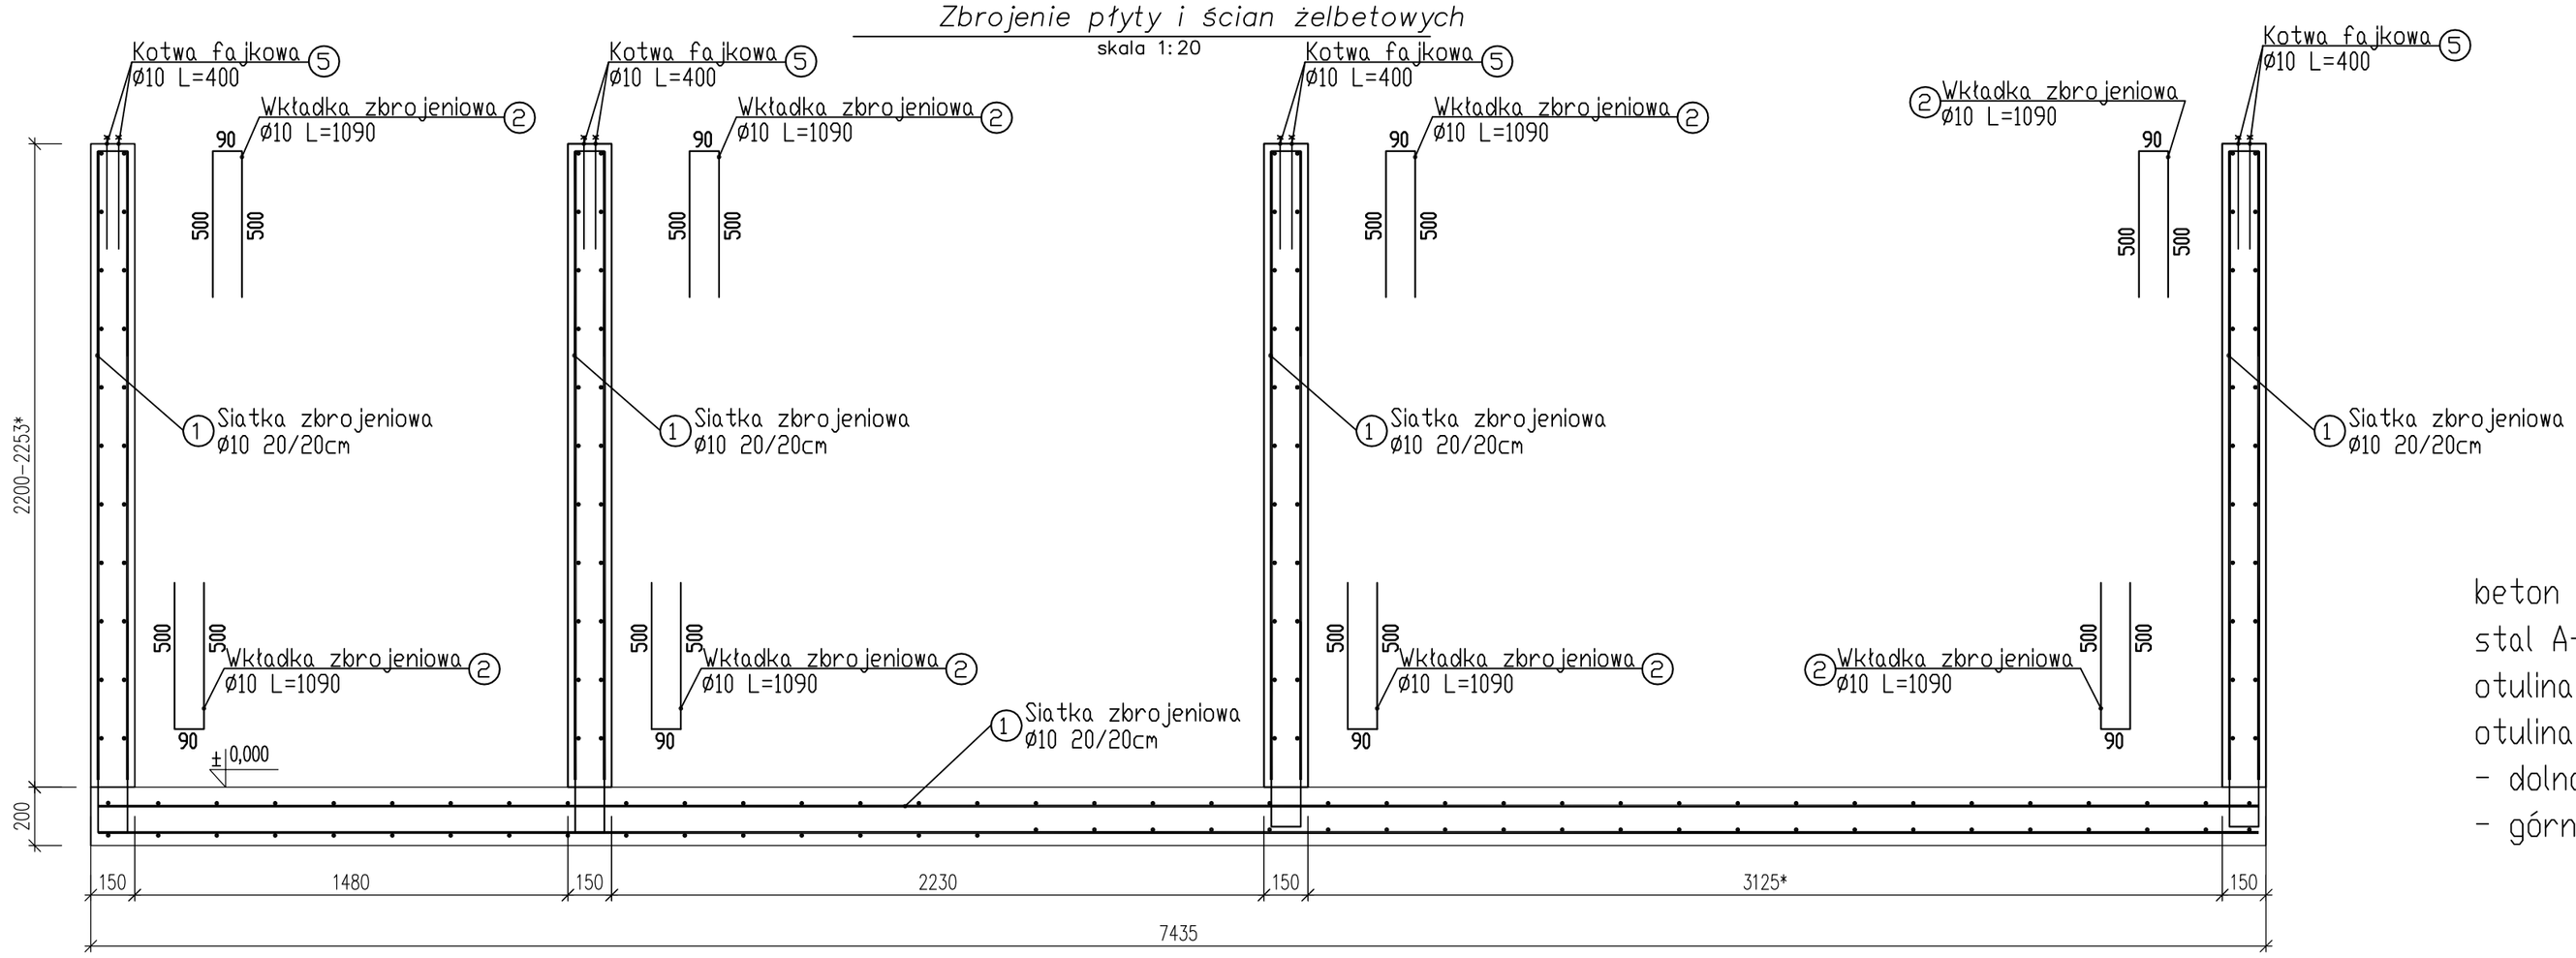

beton C20/25 (B25)
stal A-III
otulina zbrojenia ścian 25mm
otulina zbrojenia płyty:
- dolna 30mm
- górna 50mm

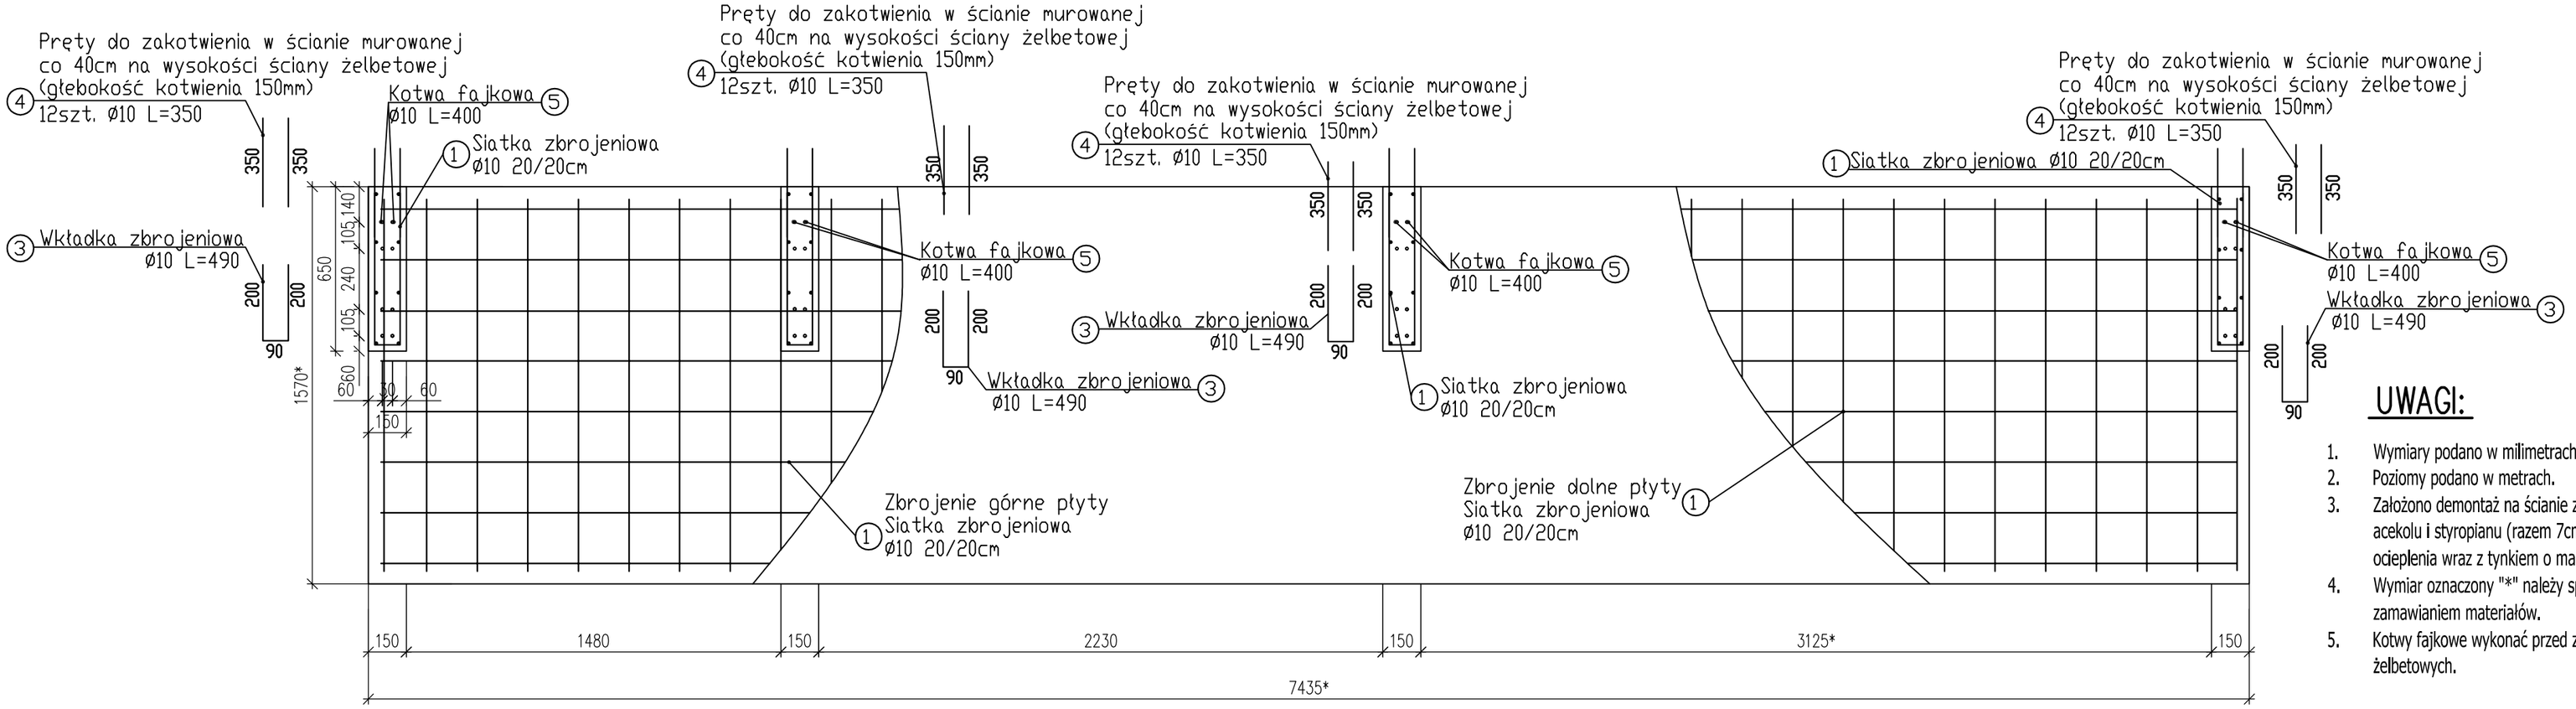

UWAGI:

1. Wymiary podano w milimetrach.
2. Poziomy podano w metrach.
3. Założono demontaż na ścianie zewnętrznej warstwy tynku, acekolu i styropianu (razem 7cm) i wykonanie nowej warstwy ocieplenia wraz z tynkiem o maksymalnej grubości 15cm.
4. Wymiar oznaczony "*" należy sprawdzić na etapie budowy, przed zamawianiem materiałów.
5. Kotwy fajkowe wykonać przed zabetonowaniem ścian żelbetowych.

ZESTAWIENIE SIATEK ZBROJENIOWYCH

Numer	ø [mm]	Rozstaw oczek [mm]	Wymiar siatki [m]	
1	10	200x200	6,0x2,15	
Ilość m2			[m2]	34,8
Masa 1m2			[kg]	6,17
Masa ogółem			[kg]	214,63

ZESTAWIENIE STALI ZBROJENIOWEJ

Numer pręta	ø [mm]	Długość 1szt. [m]	Ilość [szt.]	Dł. całkowita [m] ø10 [mm]
2	10	1,09	32	34,88
3	10	0,49	44	21,56
4	10	0,35	48	16,8
5	10	0,4	32	12,8
Długość ogółem			[m]	86,04
Masa 1mb			[kg]	0,617
Masa ogółem			[kg]	53,07

Ilość szt.	Nazwa części lub rysunku	Poz.	Nr normy lub rysunku	Materiał	jednej szt.	całkowita
					Masa w kg	
Zmiany: Nr rew.						
Data						
Podpis						

Tytuł: DW: Przystosowanie pomieszczeń nr 016-019 w Hali nr 8 GIG Katowice dla potrzeb laboratorium badawczego.

Zbrojenie płyty fundamentowej i ścian żelbetowych

BIURO INŻYNIERYJNO-PROJEKTOWE PRINT SP. Z O. O.

Funkcja	Imię i nazwisko	Nr upr.	Podpis
Wykonał	mgr inż. A. Medaj		
Projektował	mgr inż. M. Szewczyk	448/94	
Sprawdził			
Kier. biura	inż.Stanisław Kowalski	764/94	

Skala: 1:20 | Format: A2 | Data: 09.2015

Zastępuje rysunek:

Nr archiwalny:

Nr rysunku: 614.850-003 | Rewizja: 00