
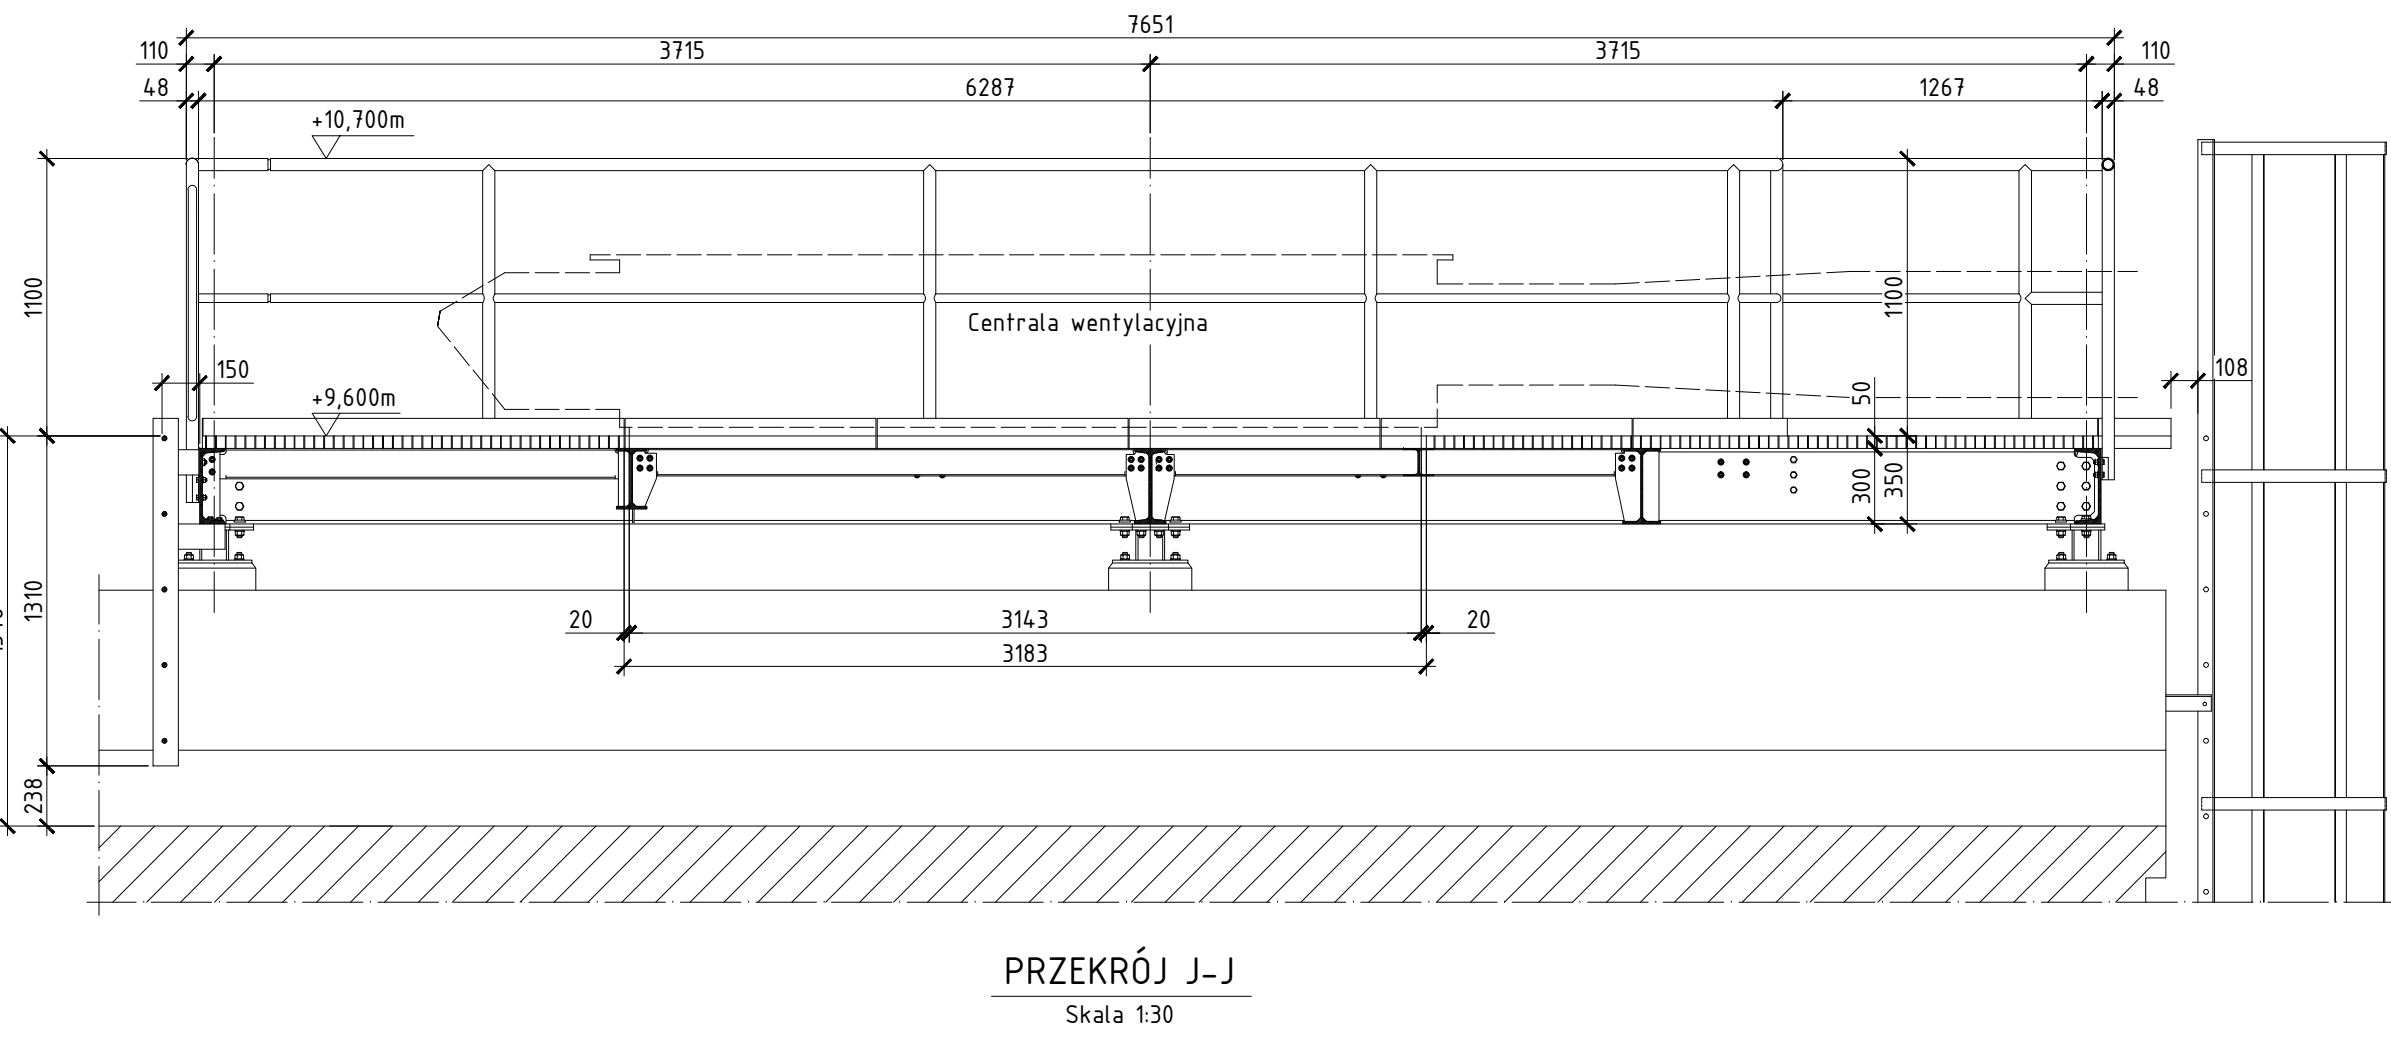
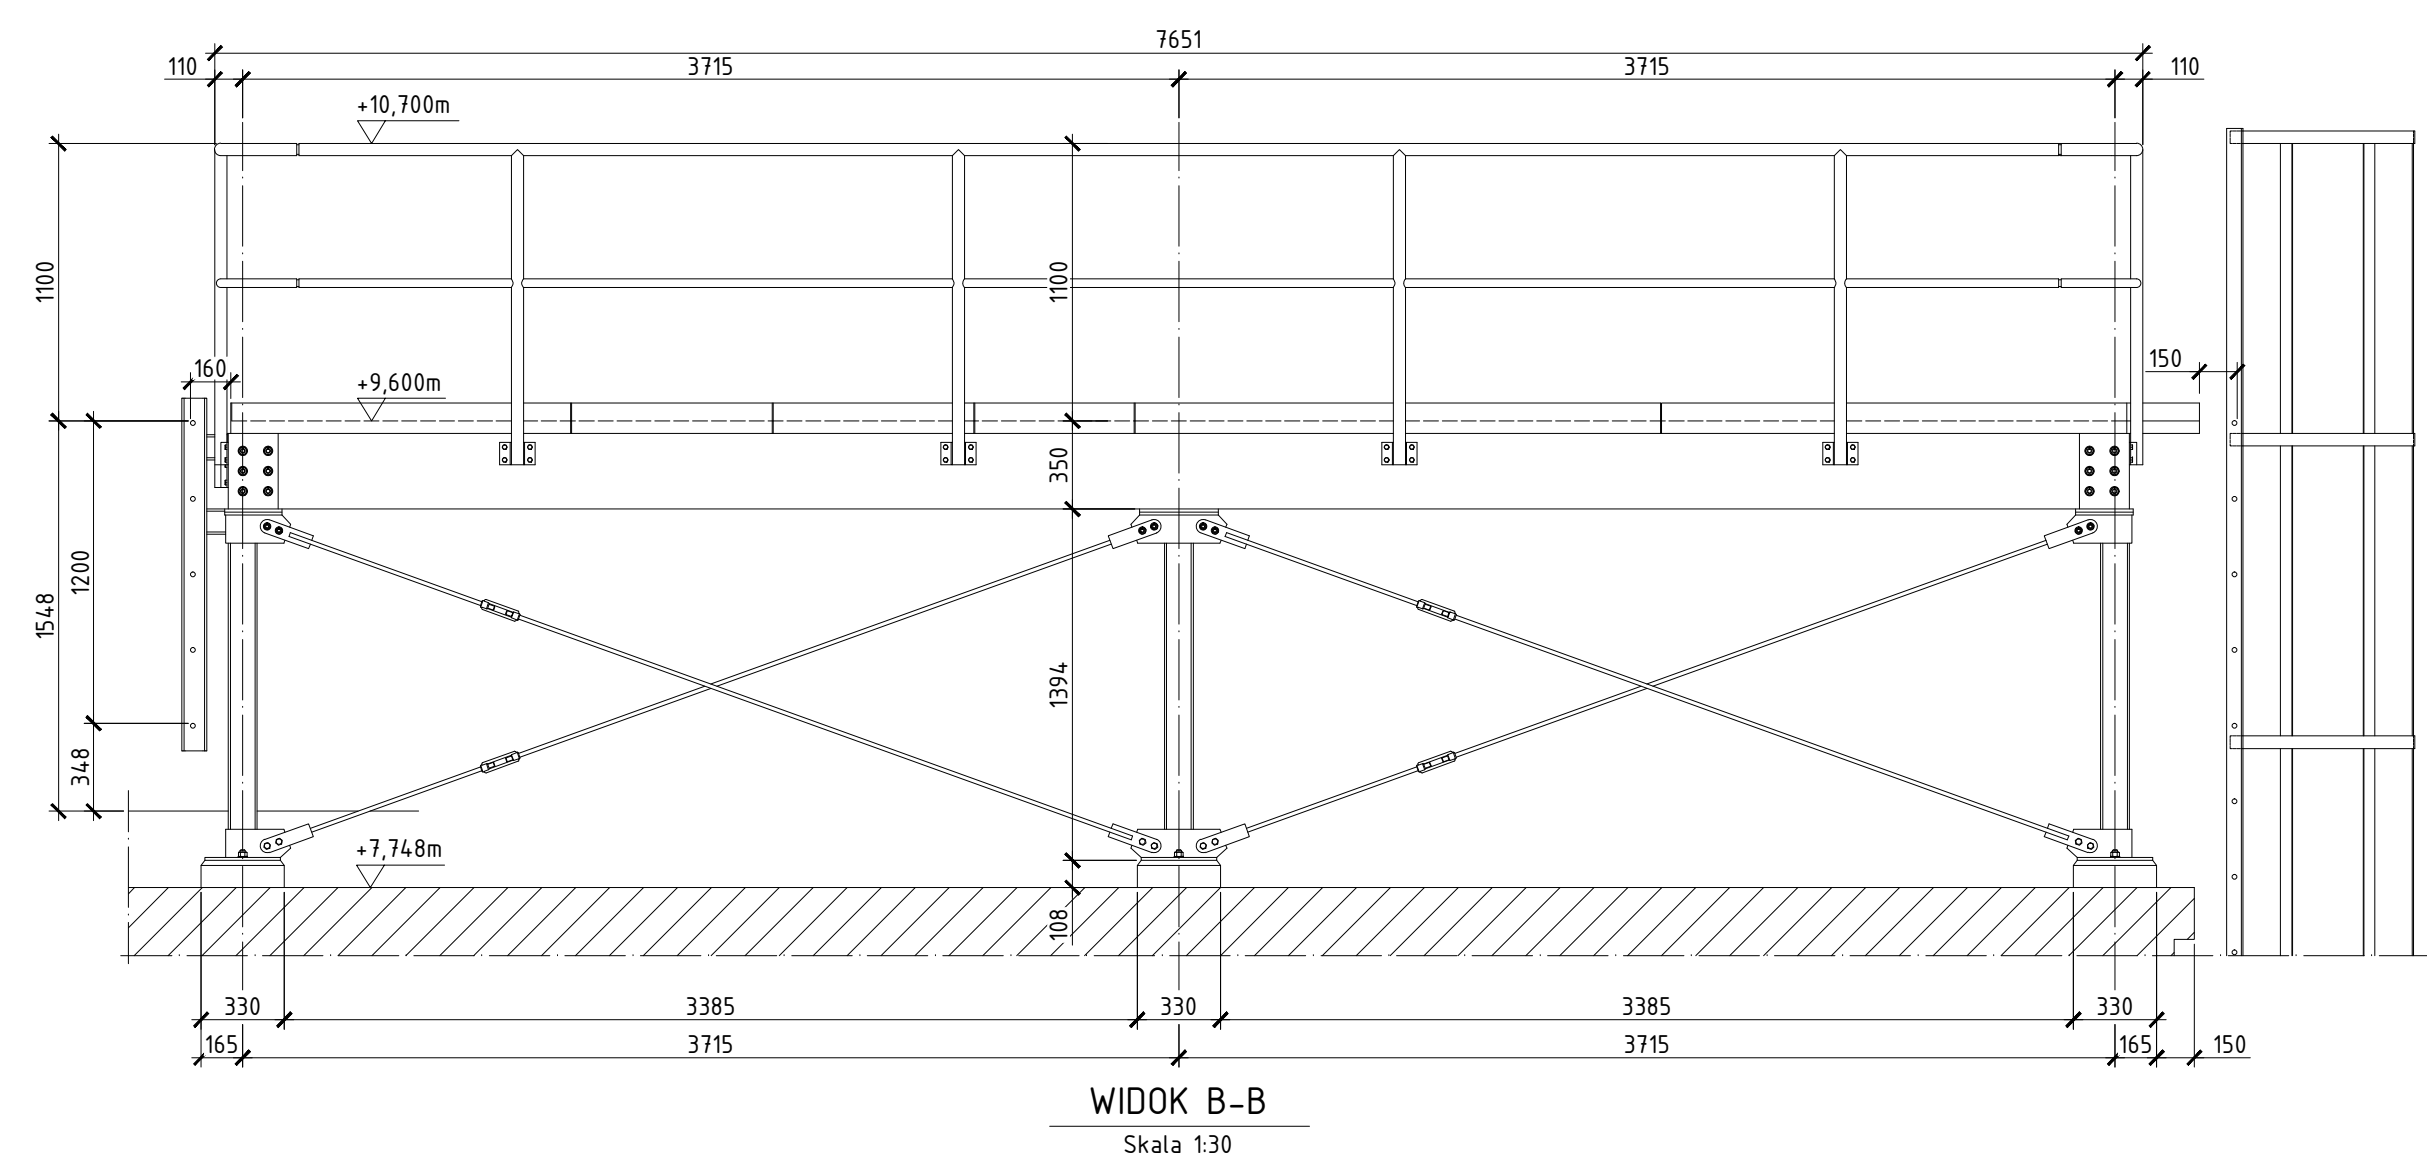
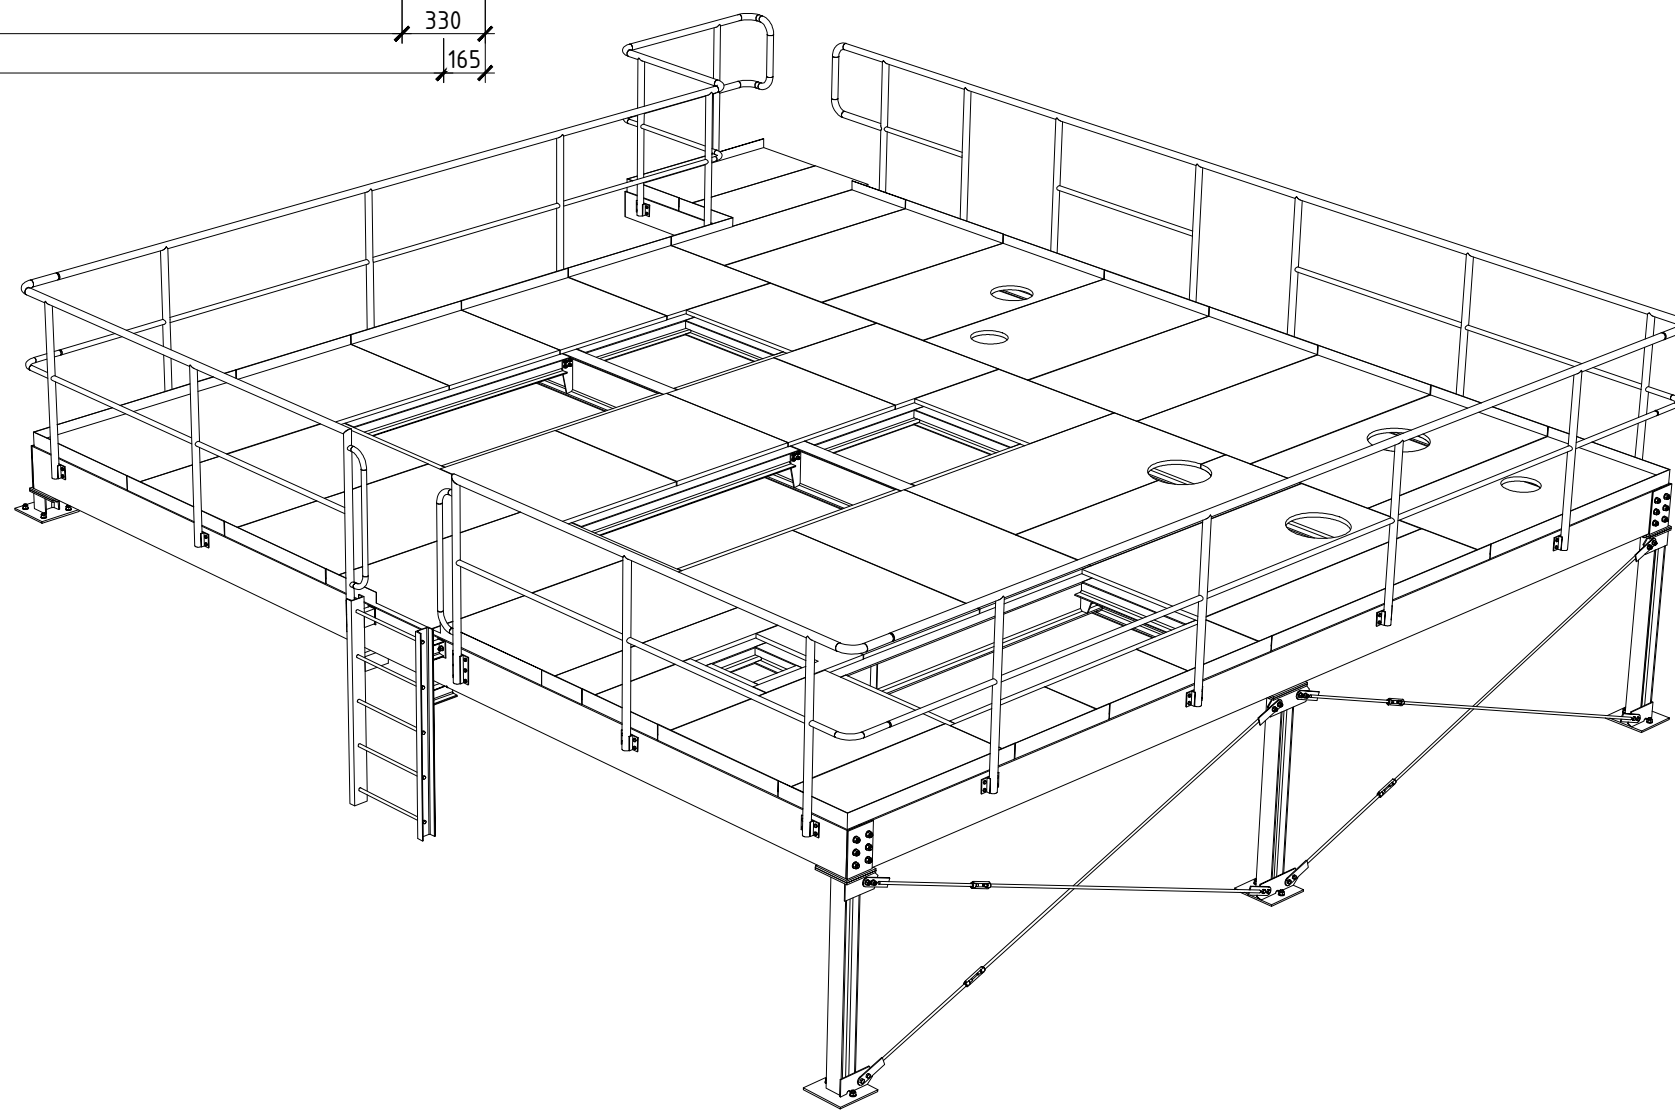
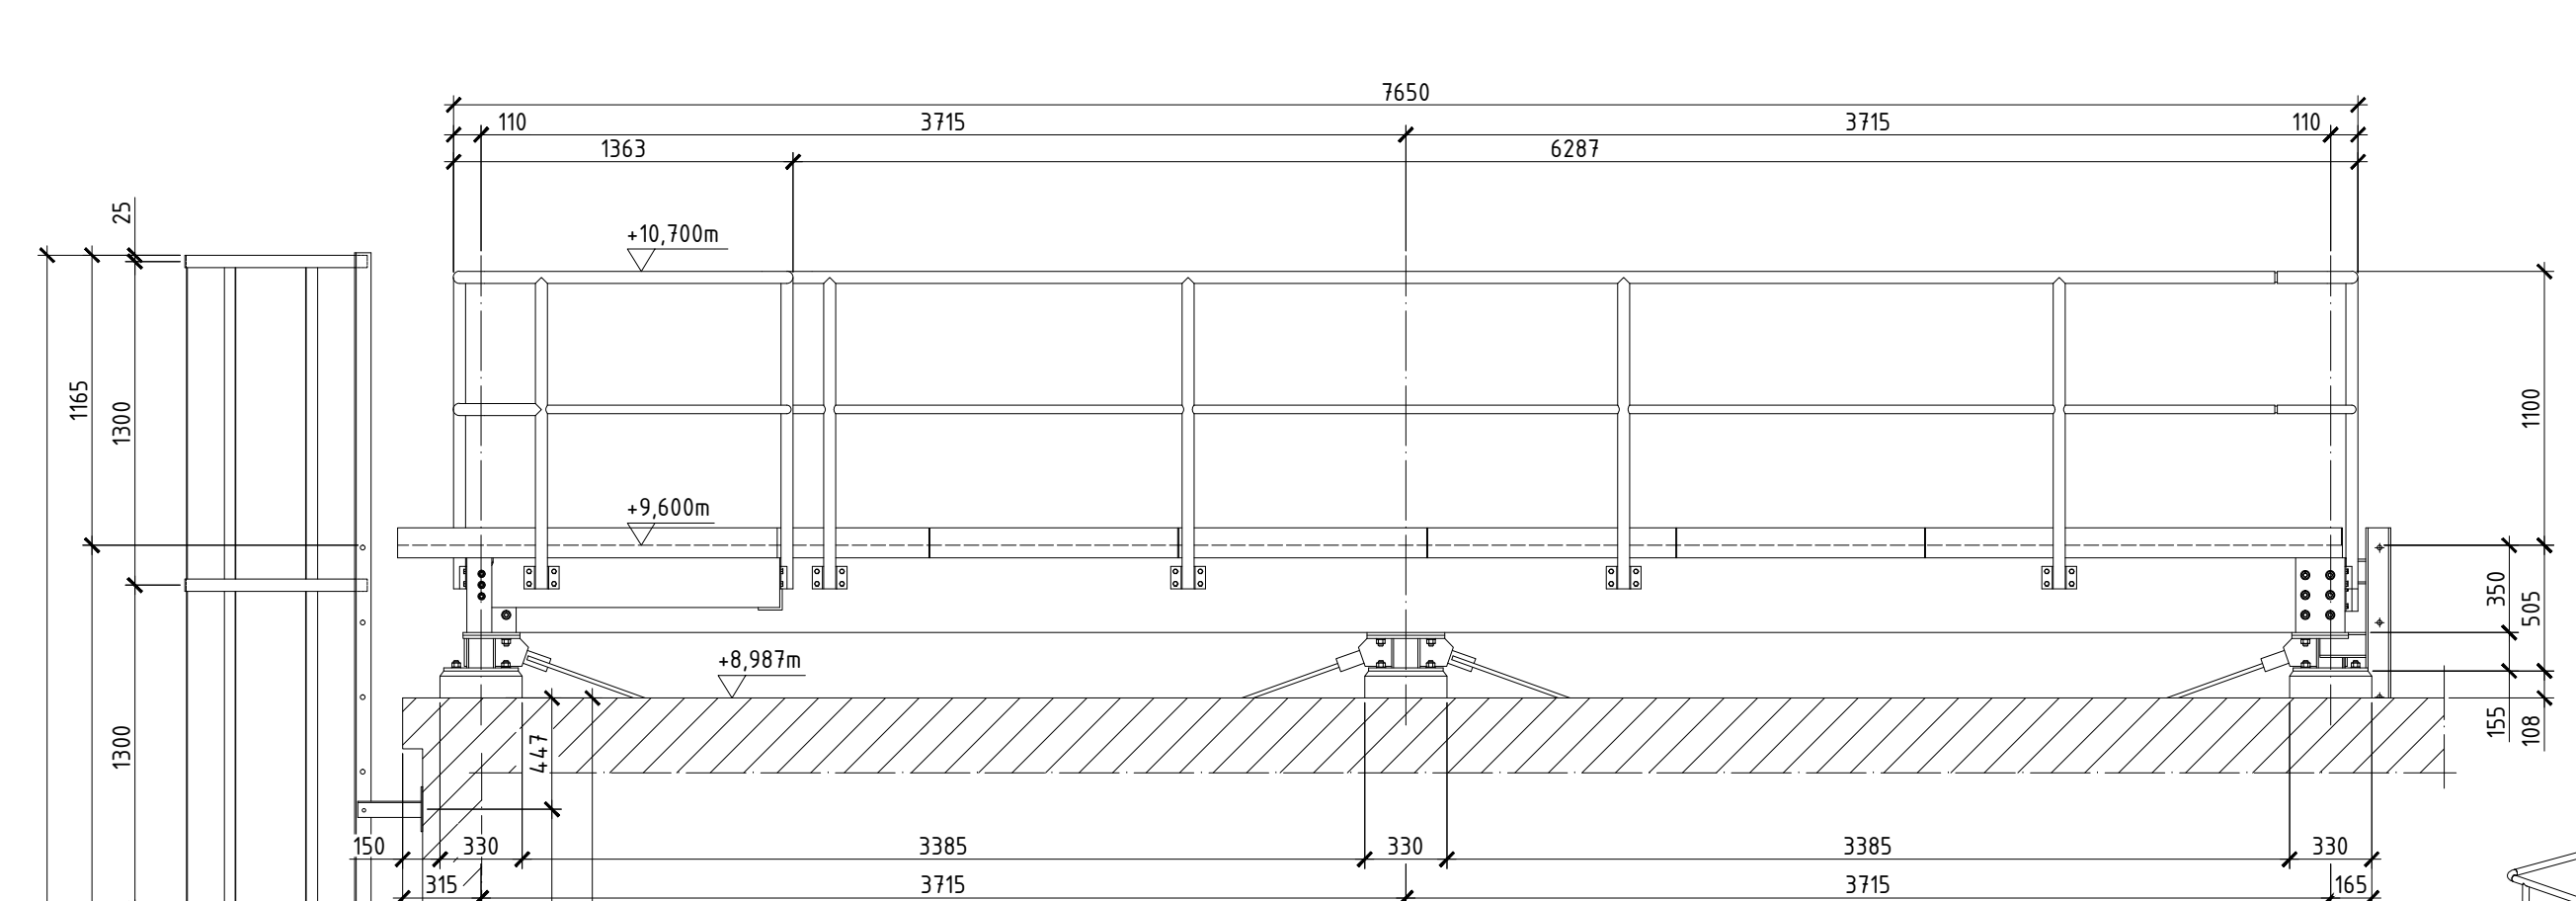
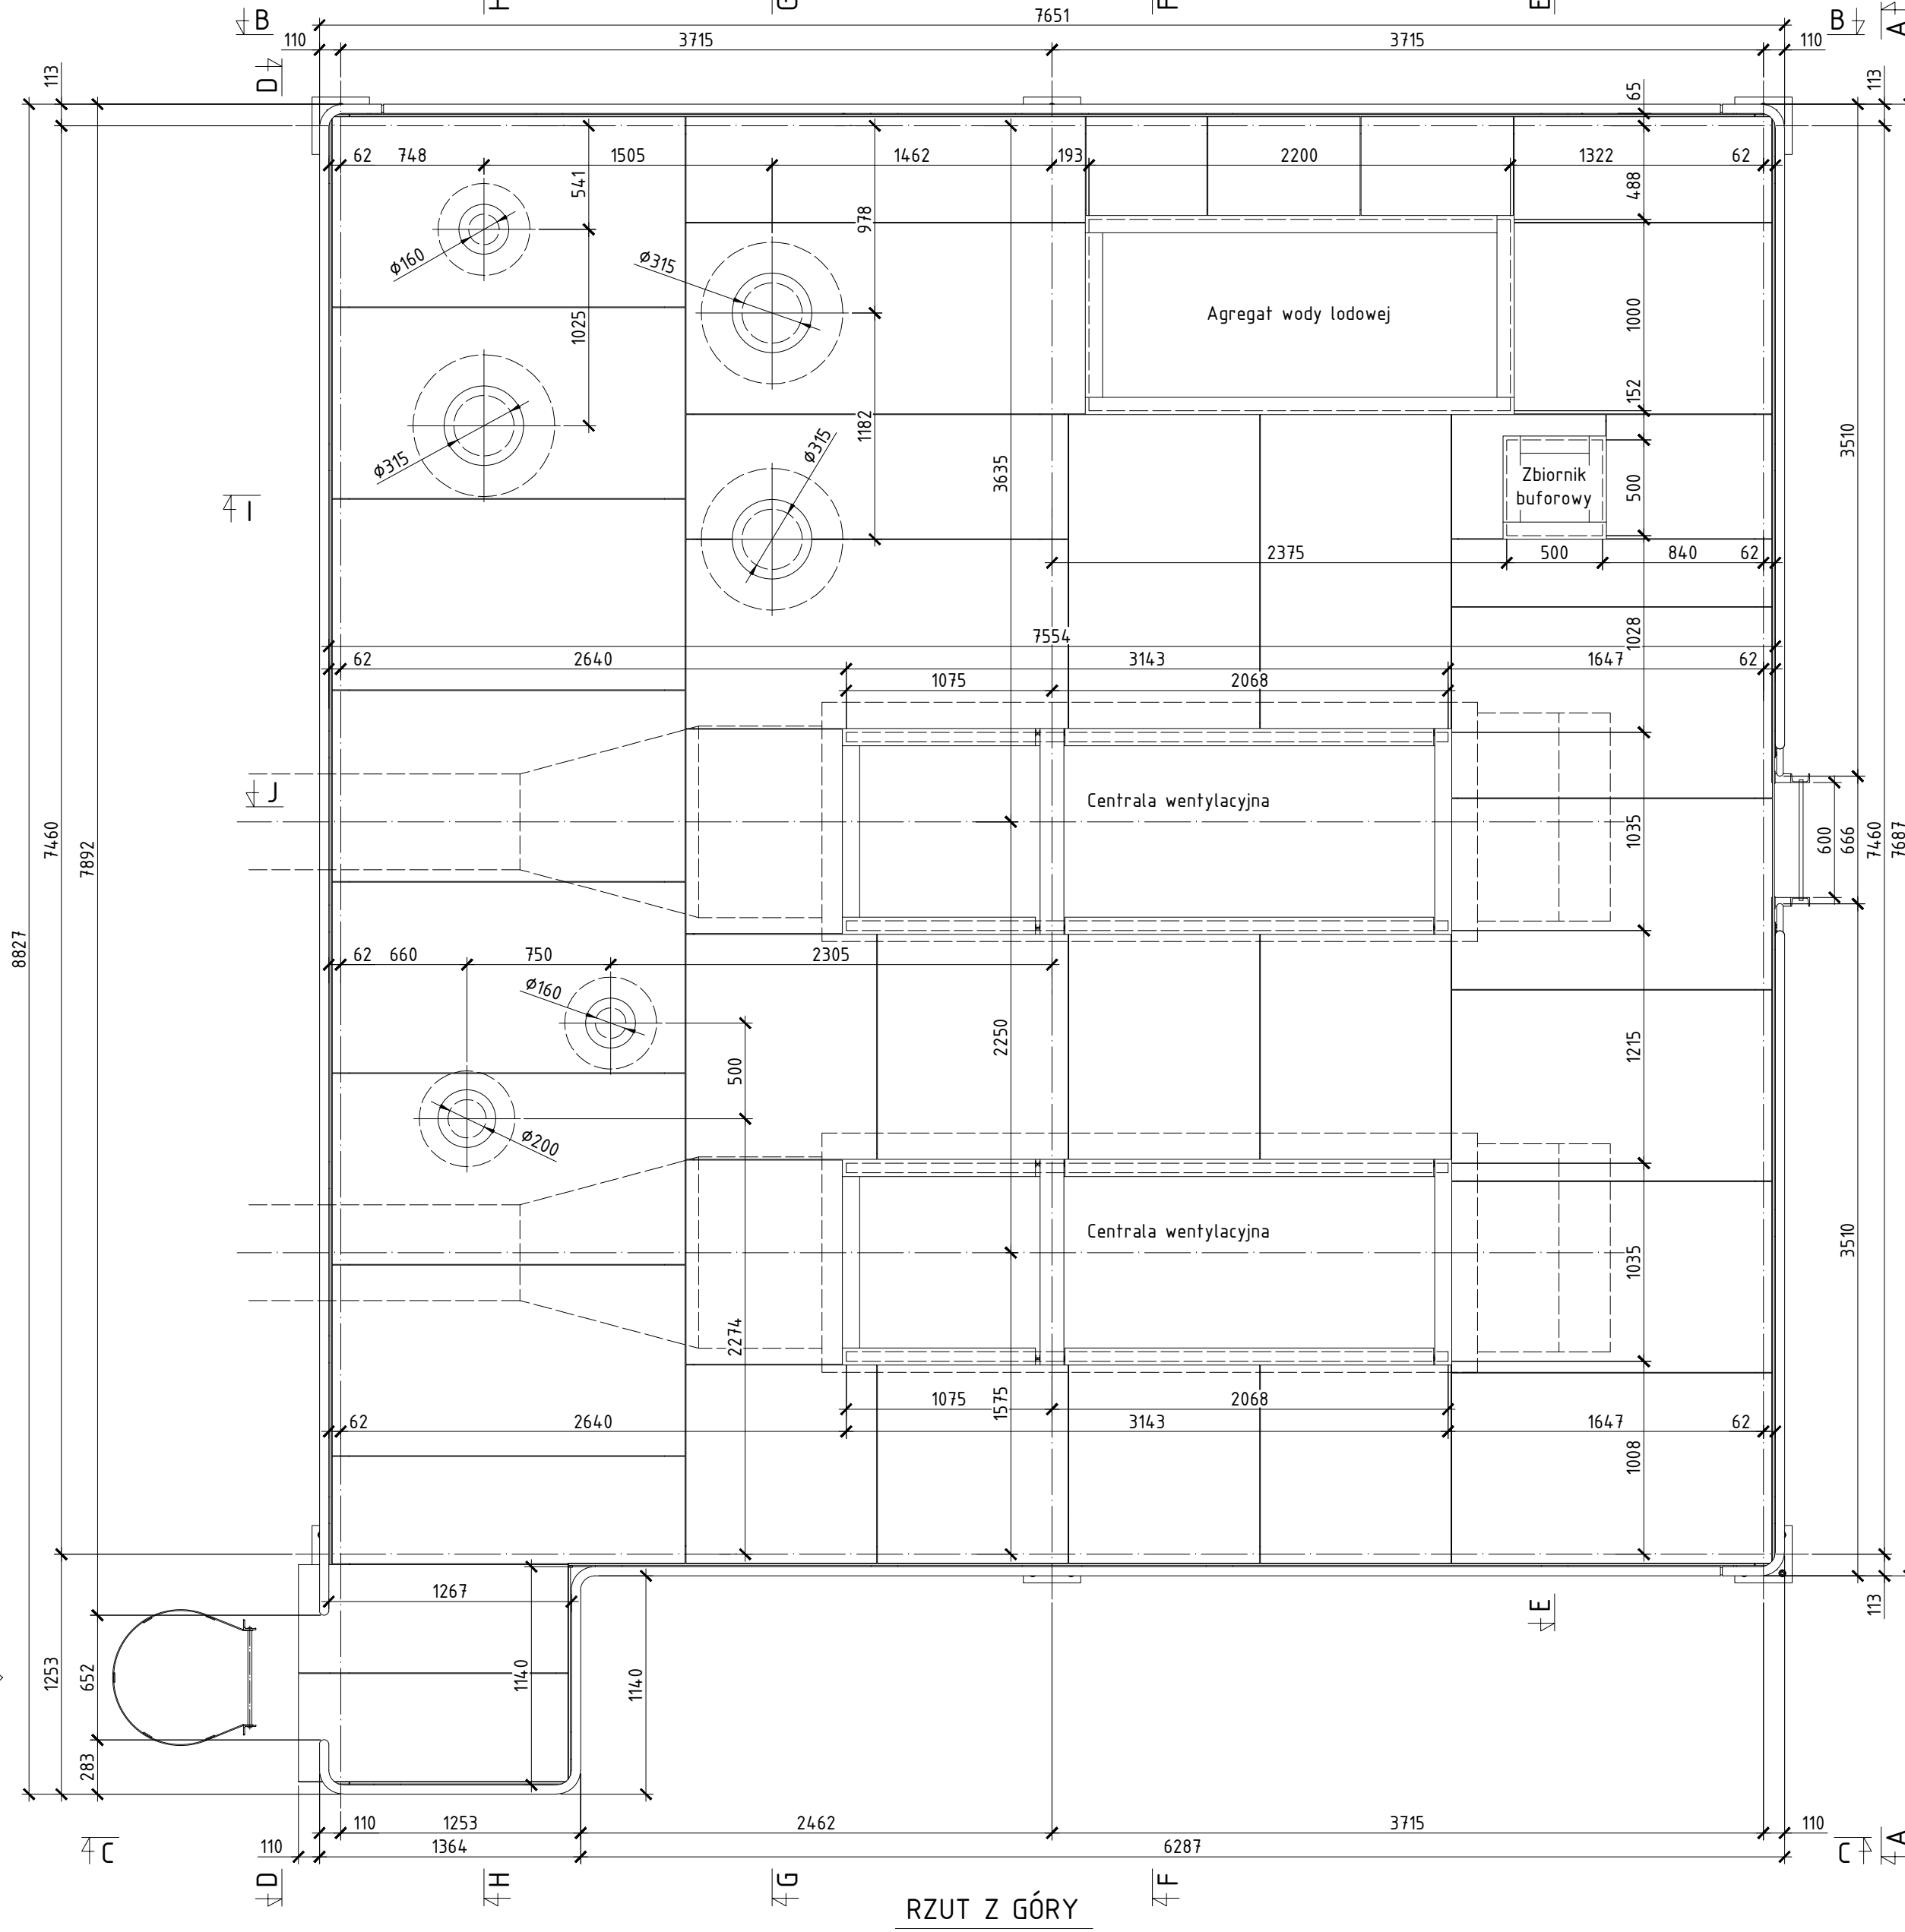
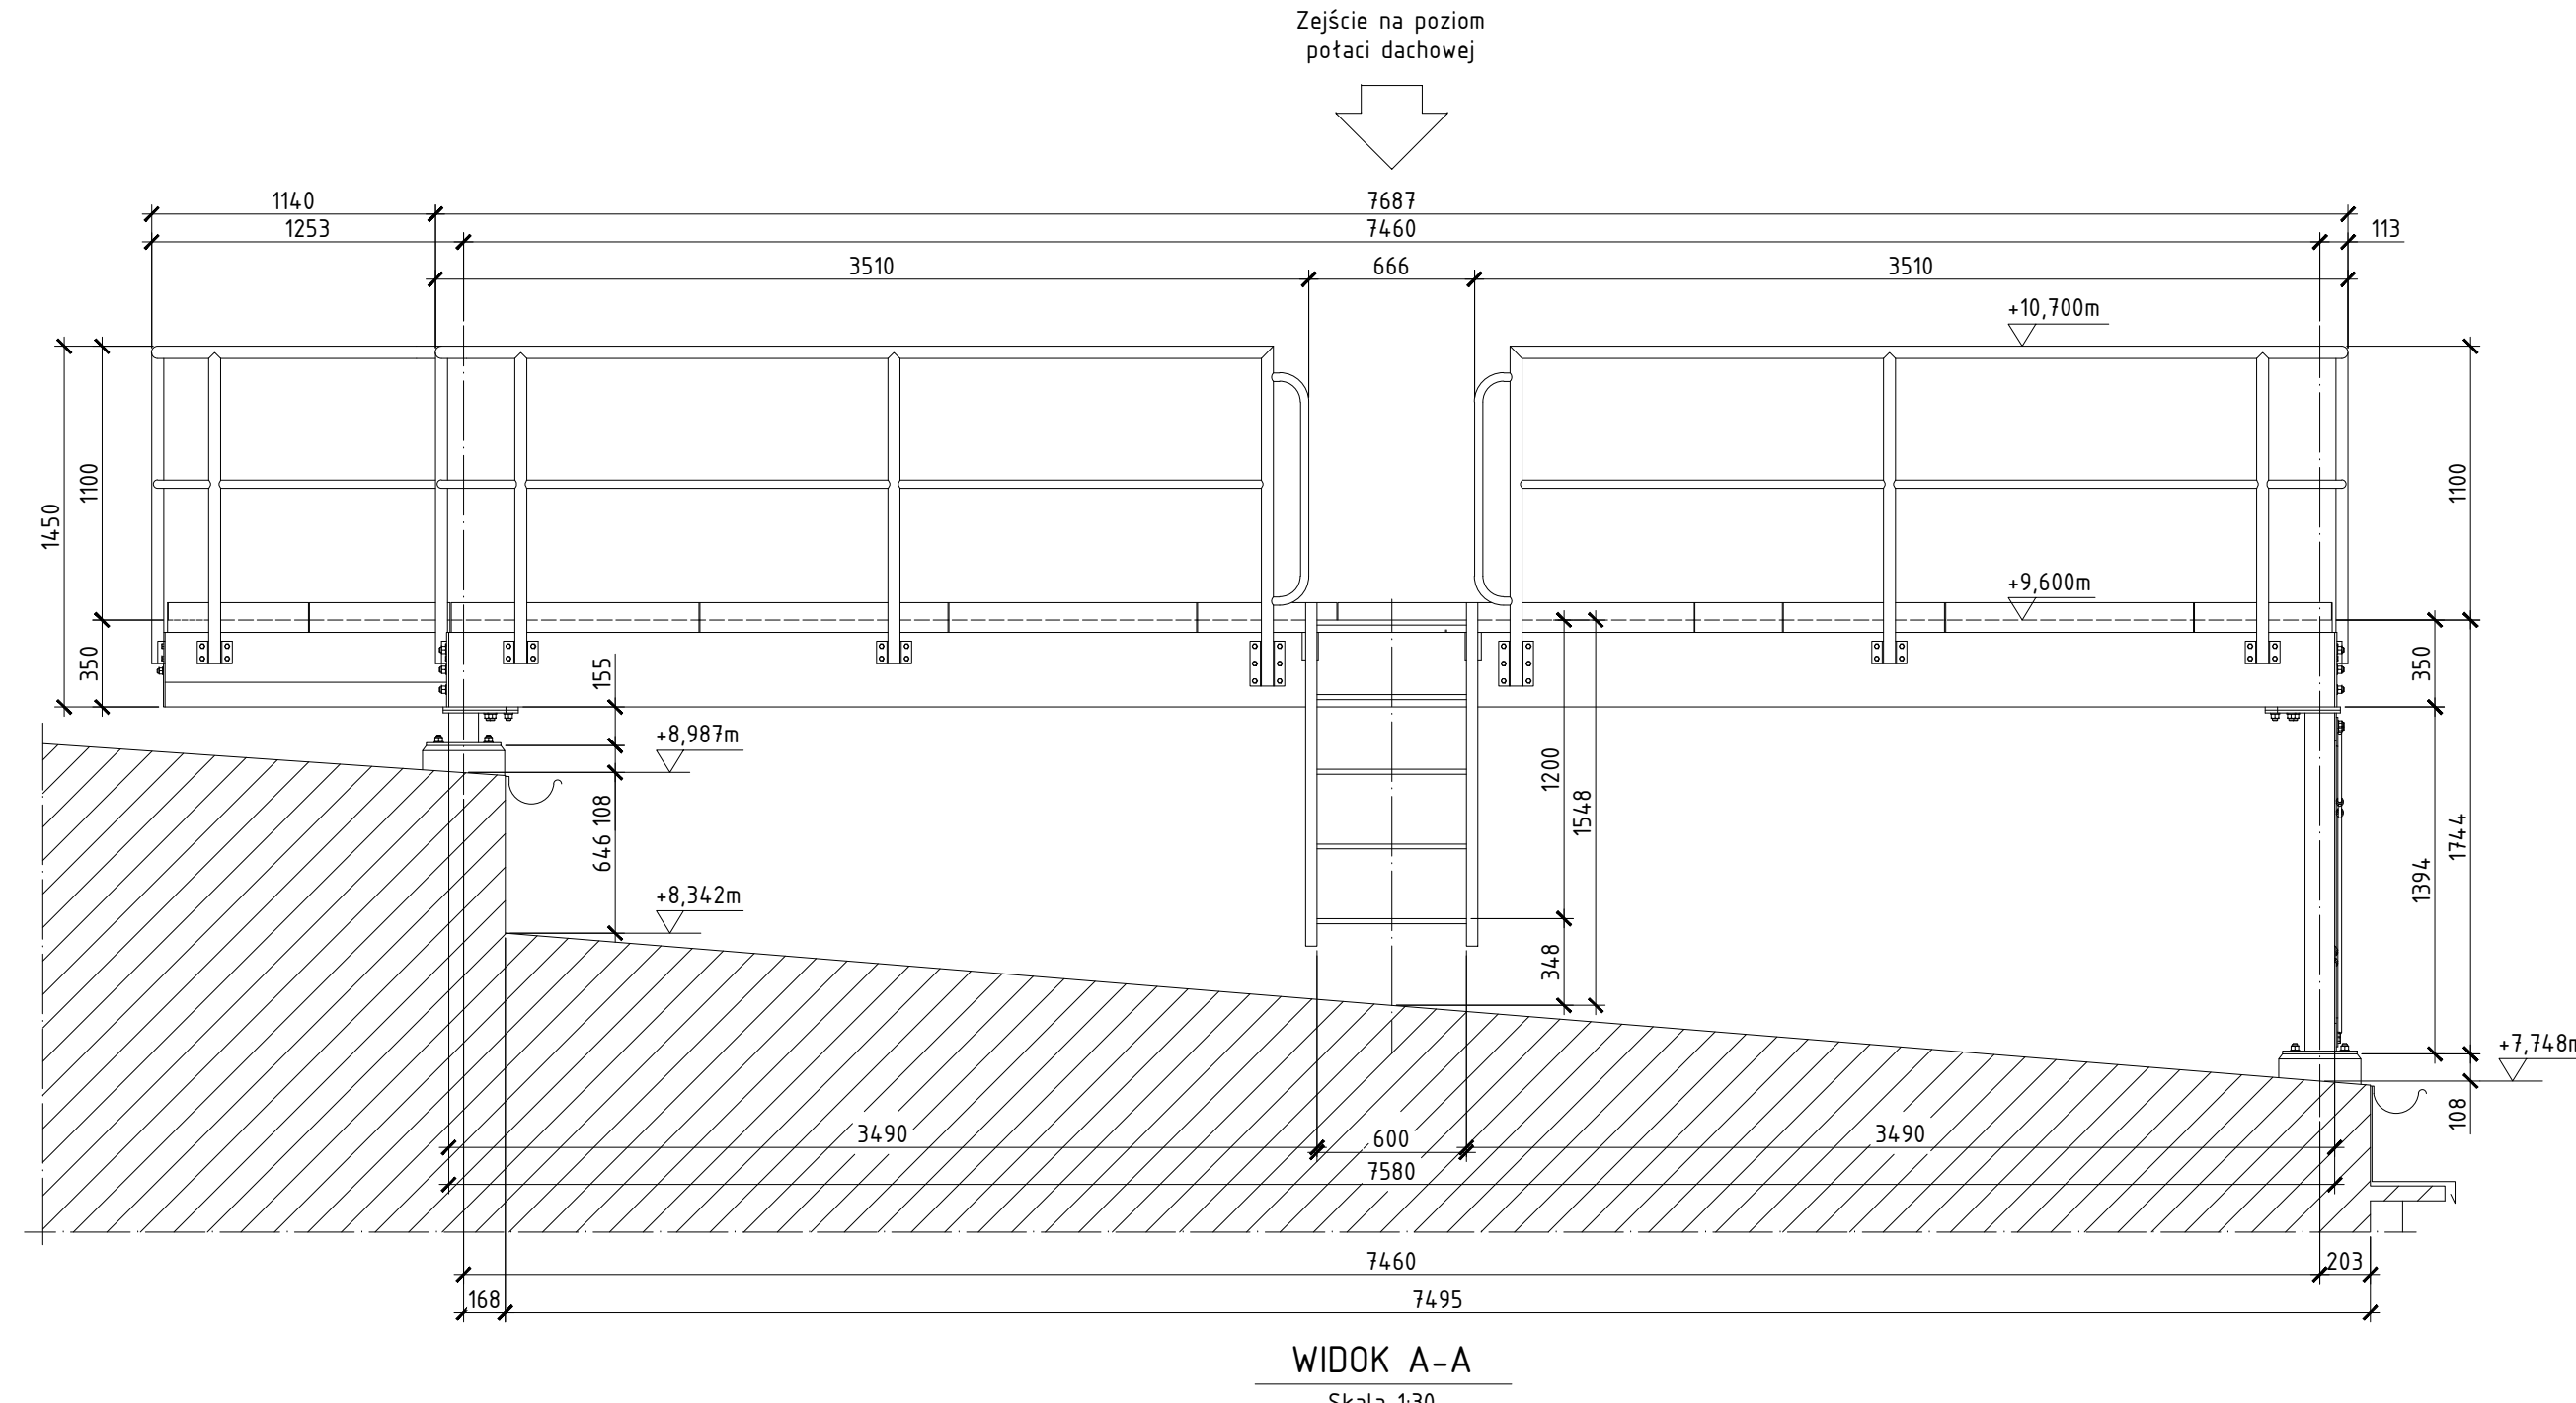
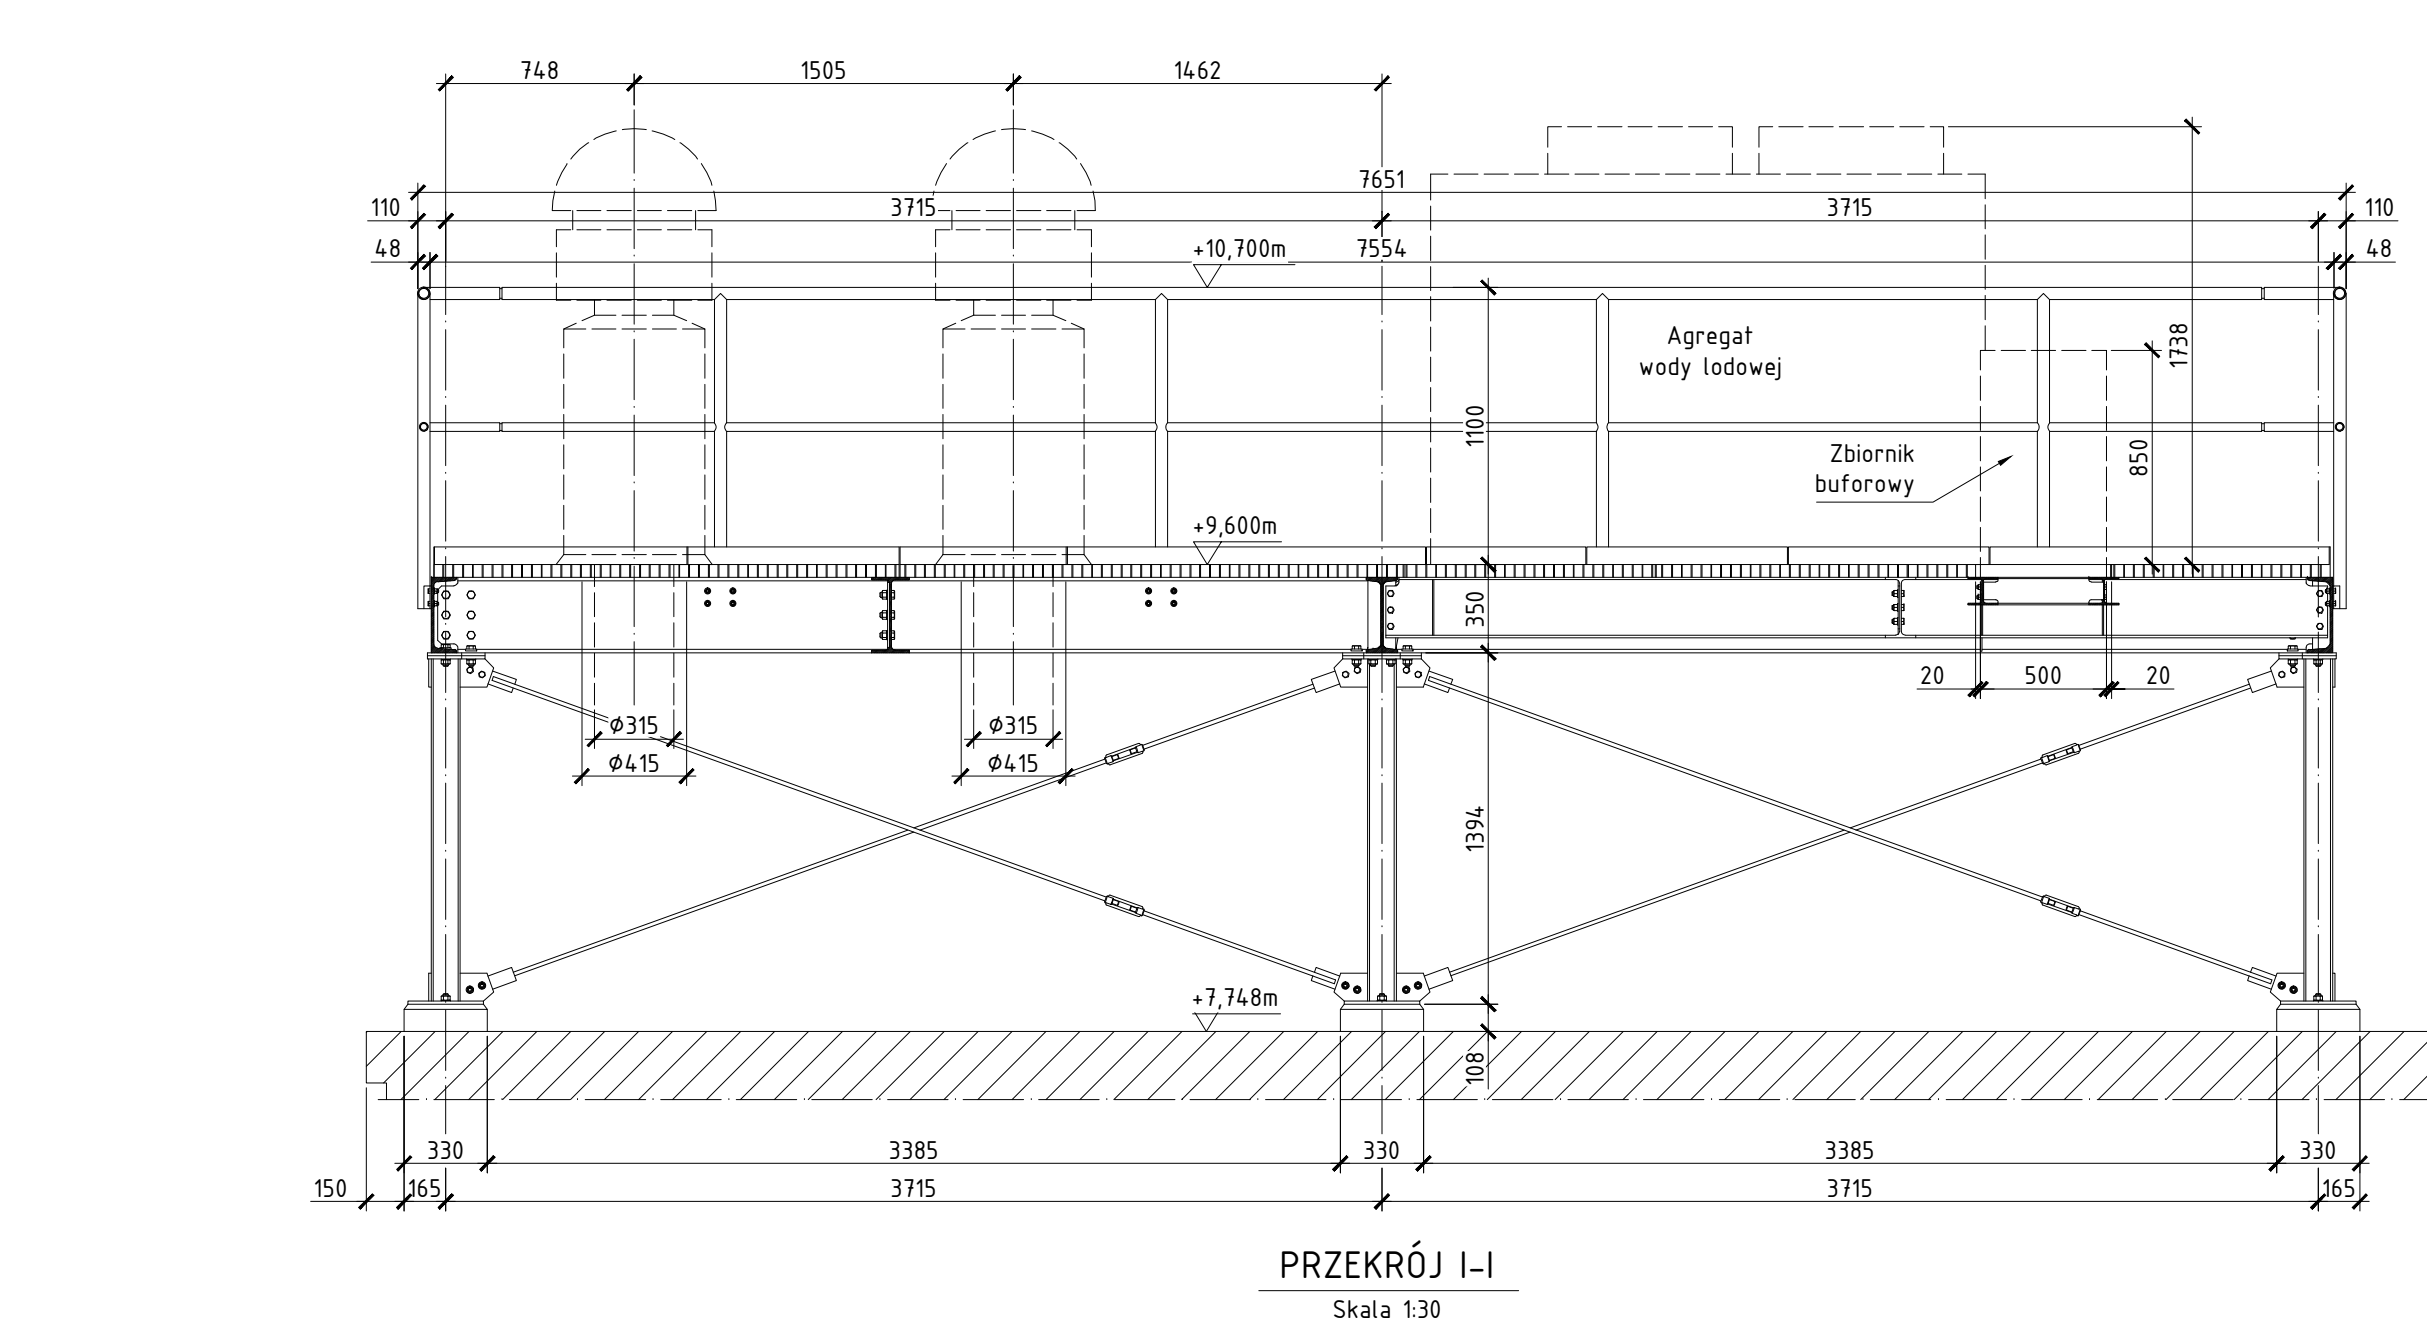
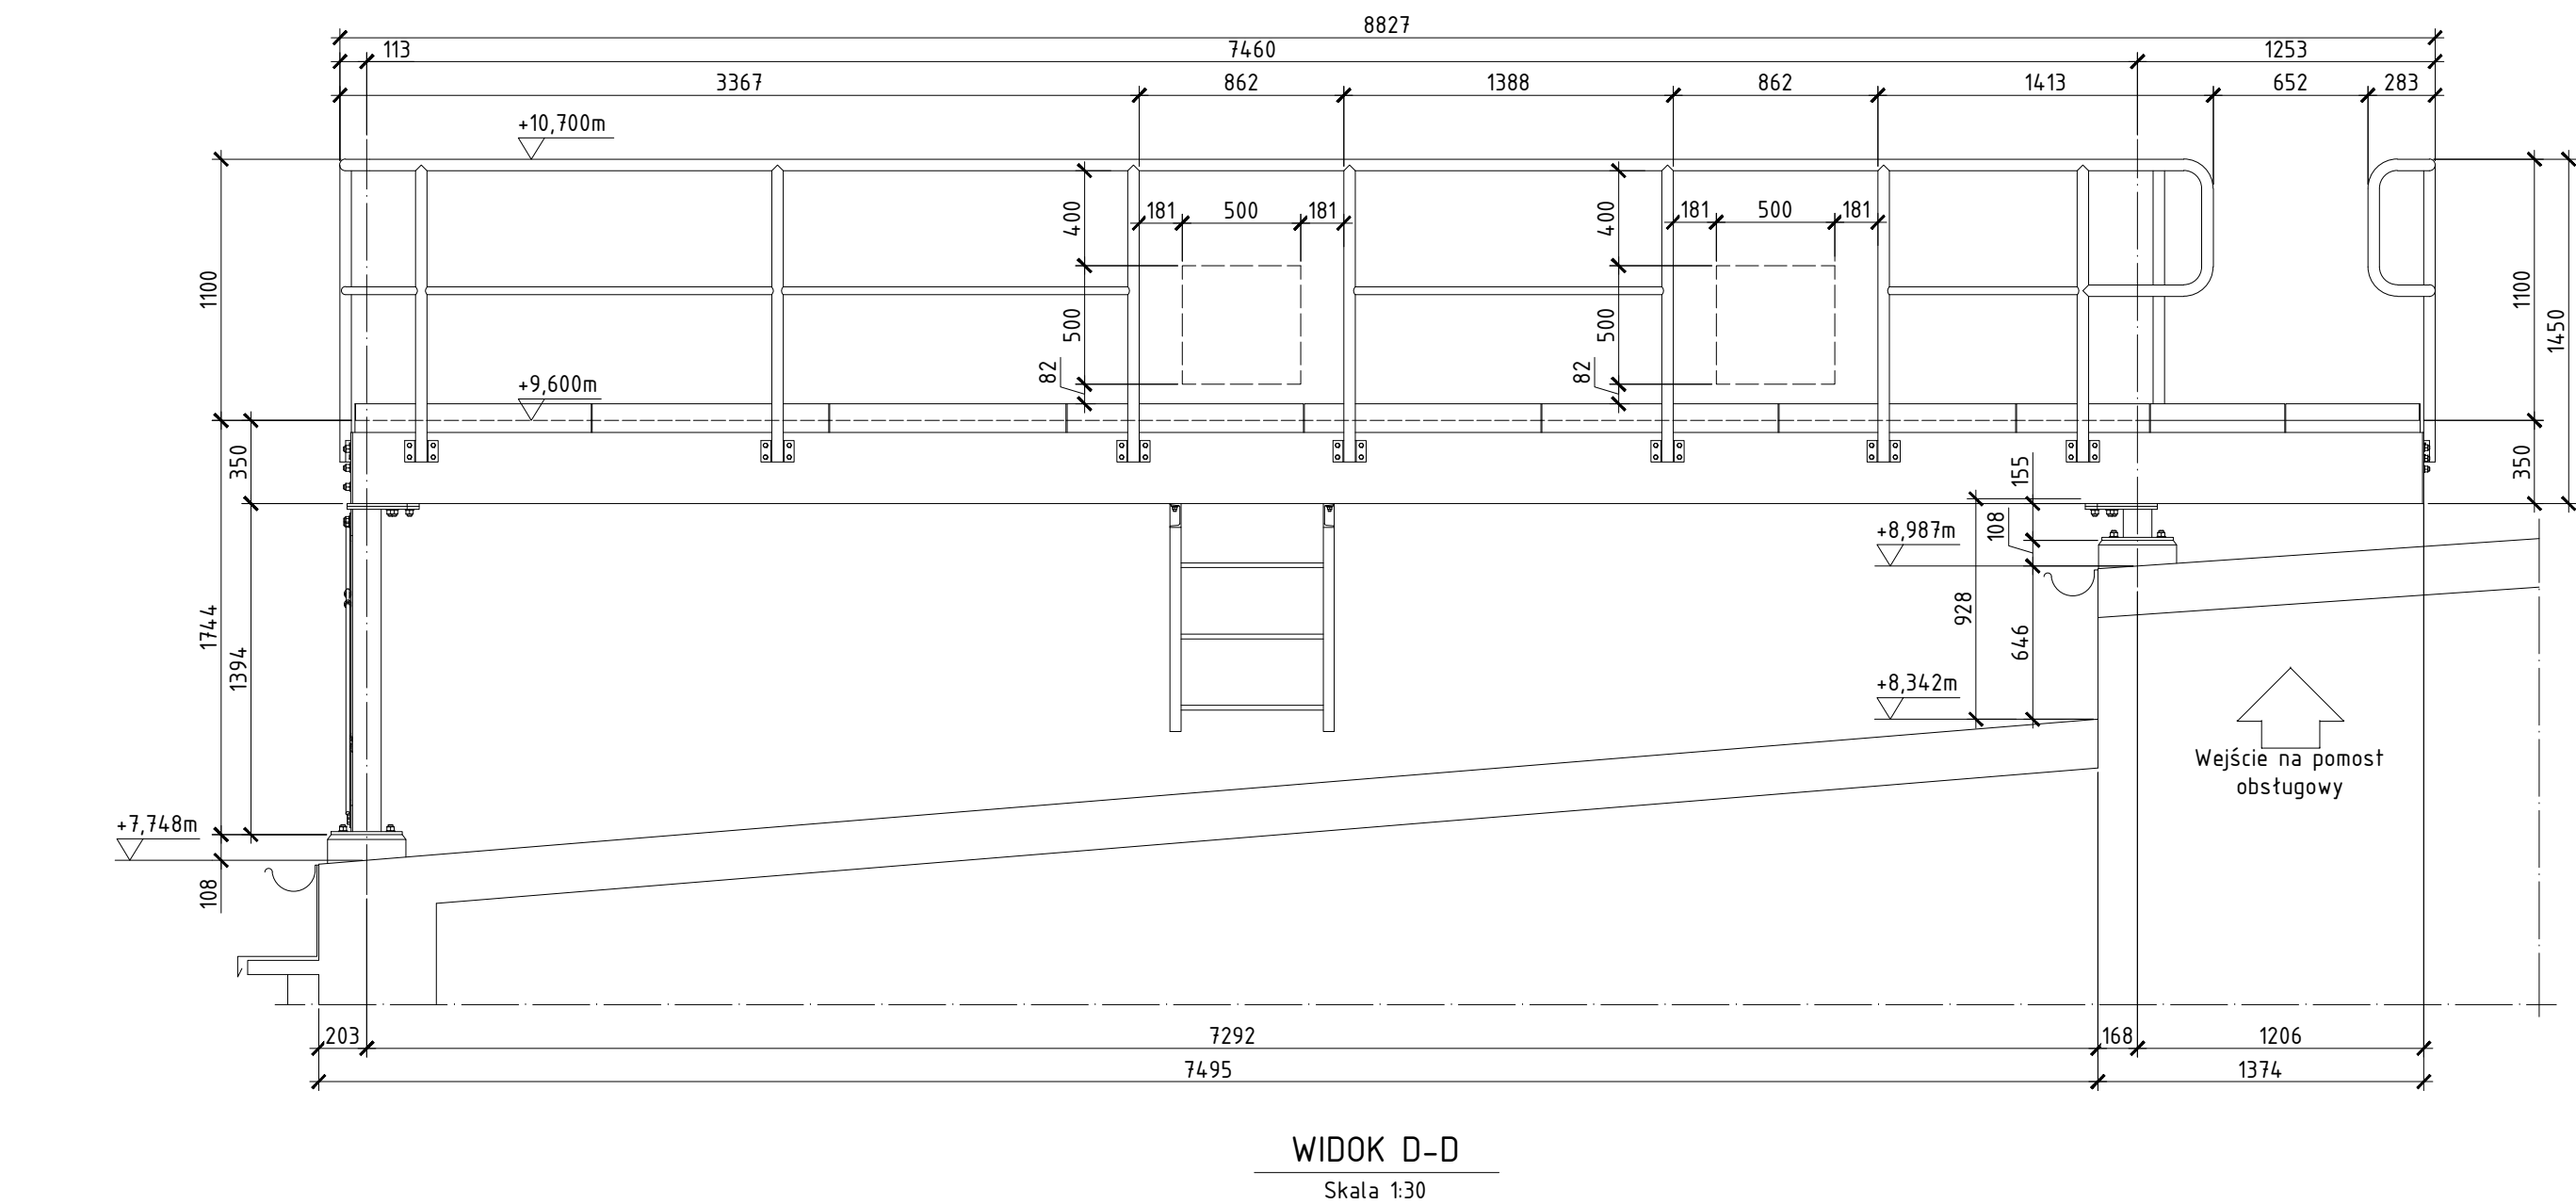
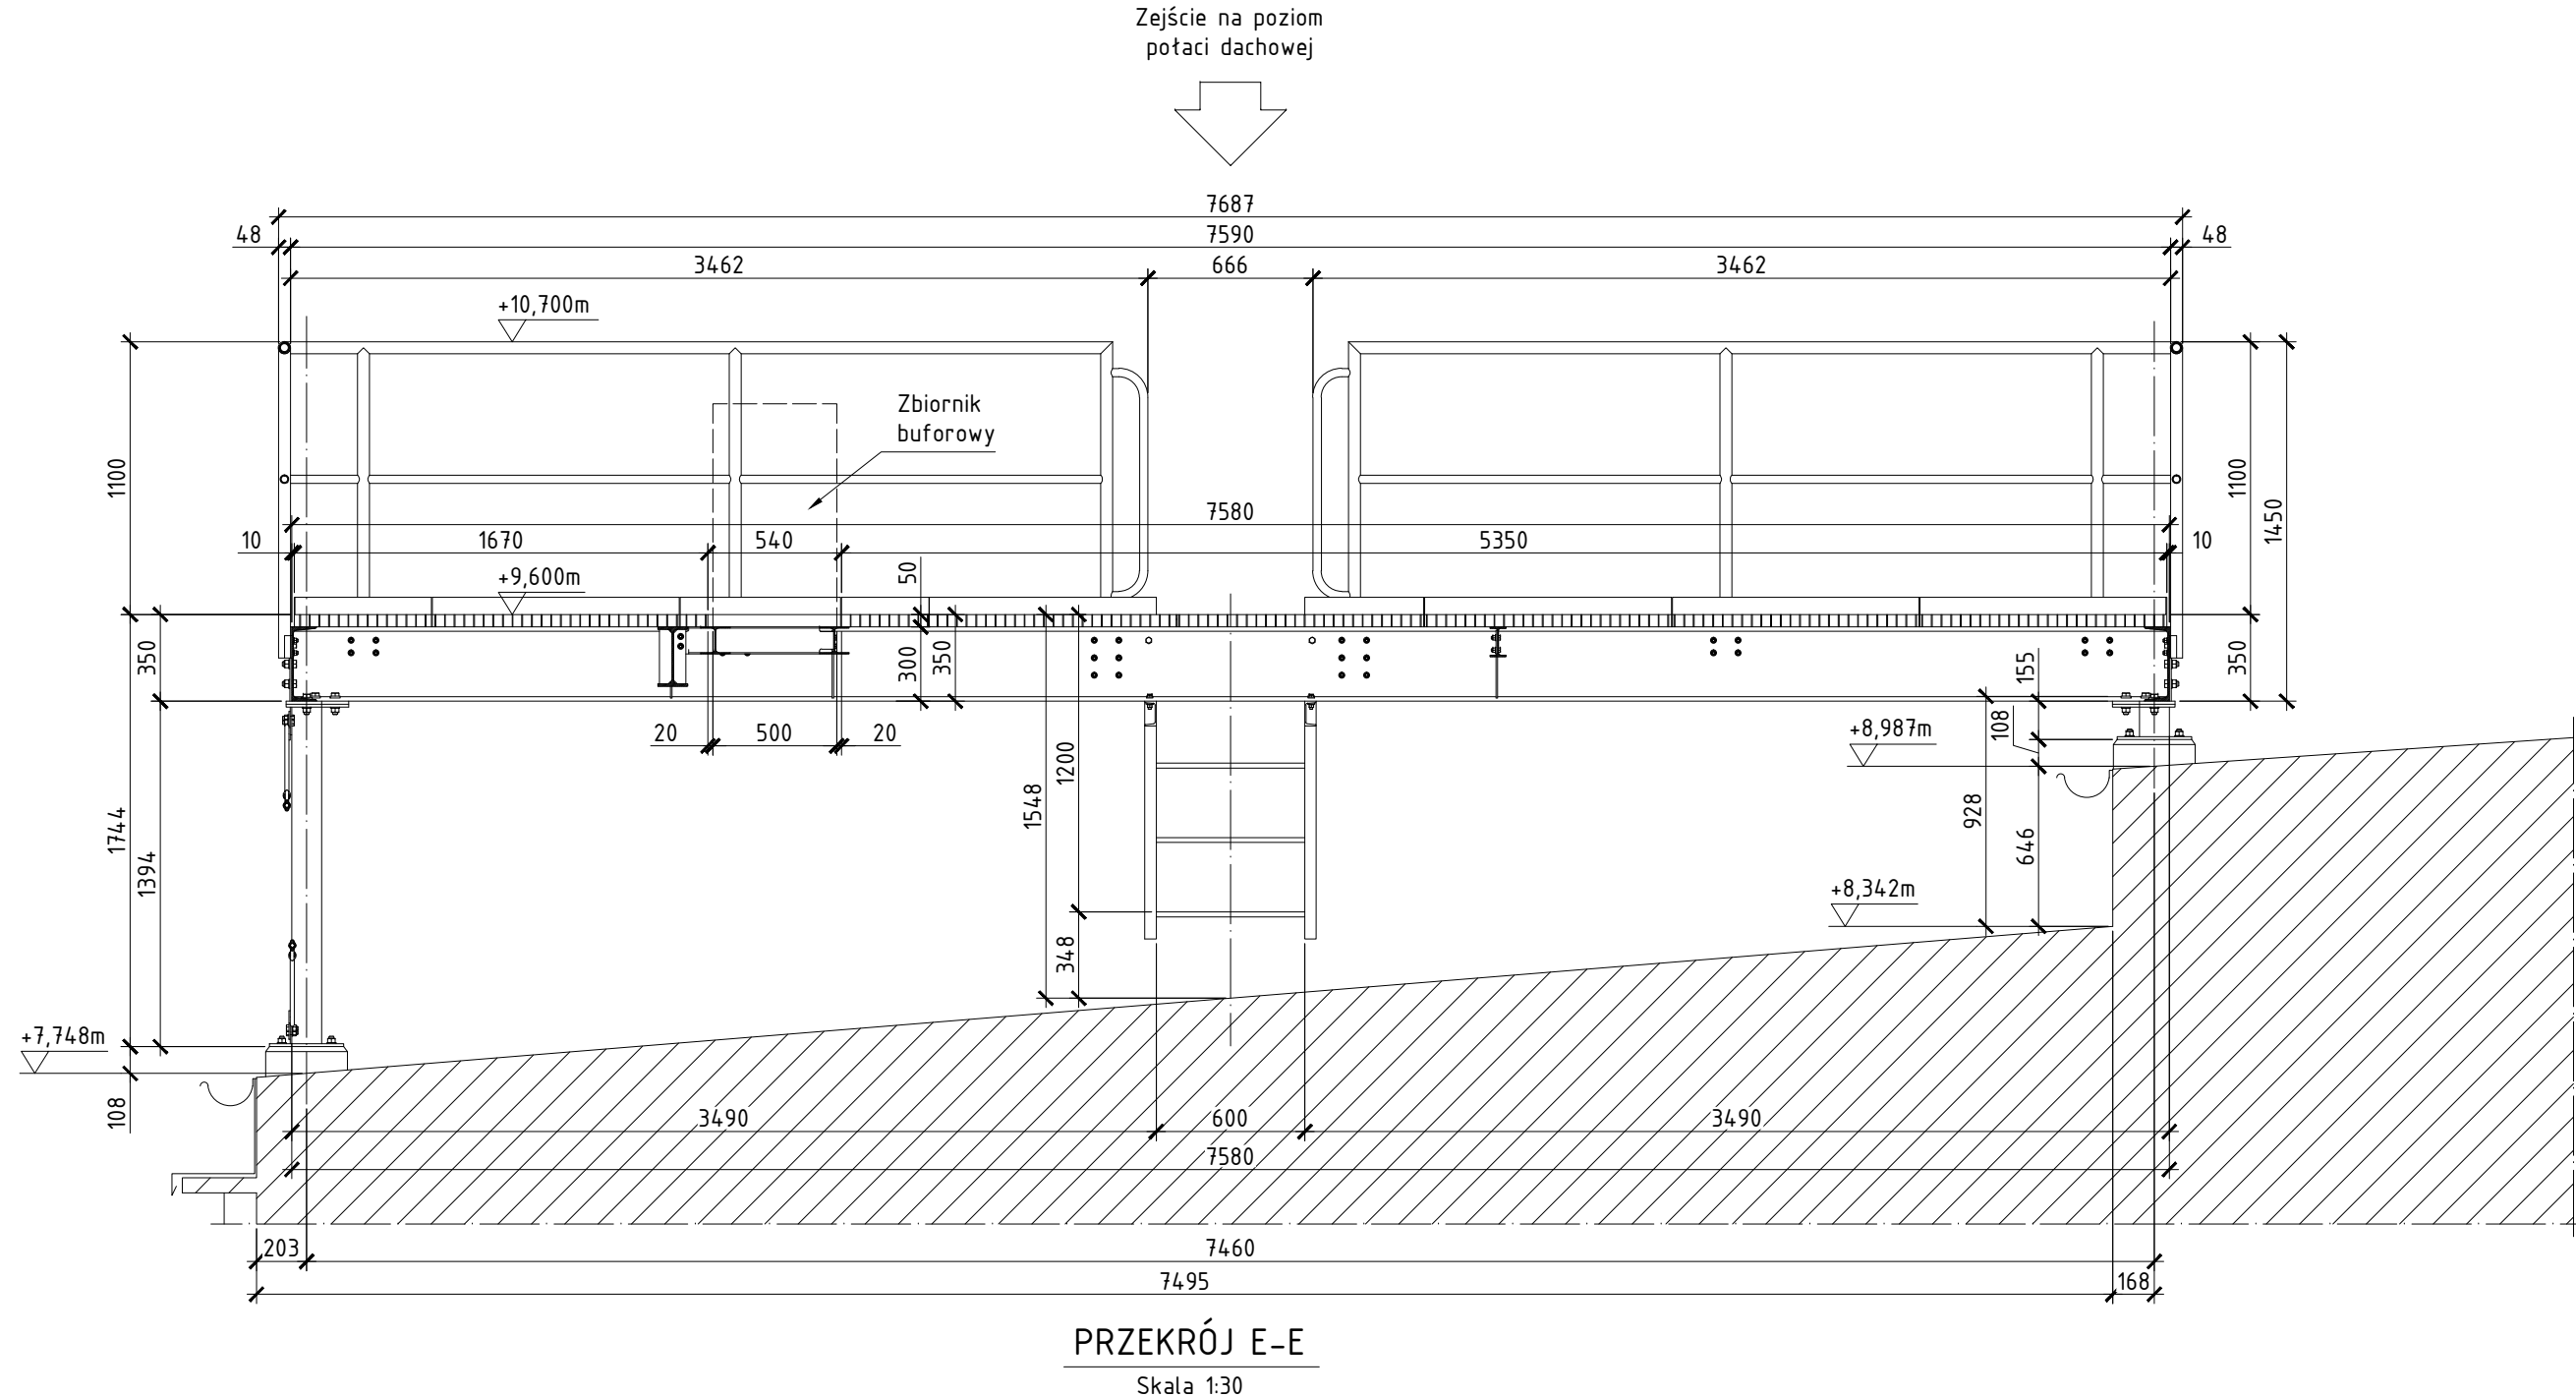
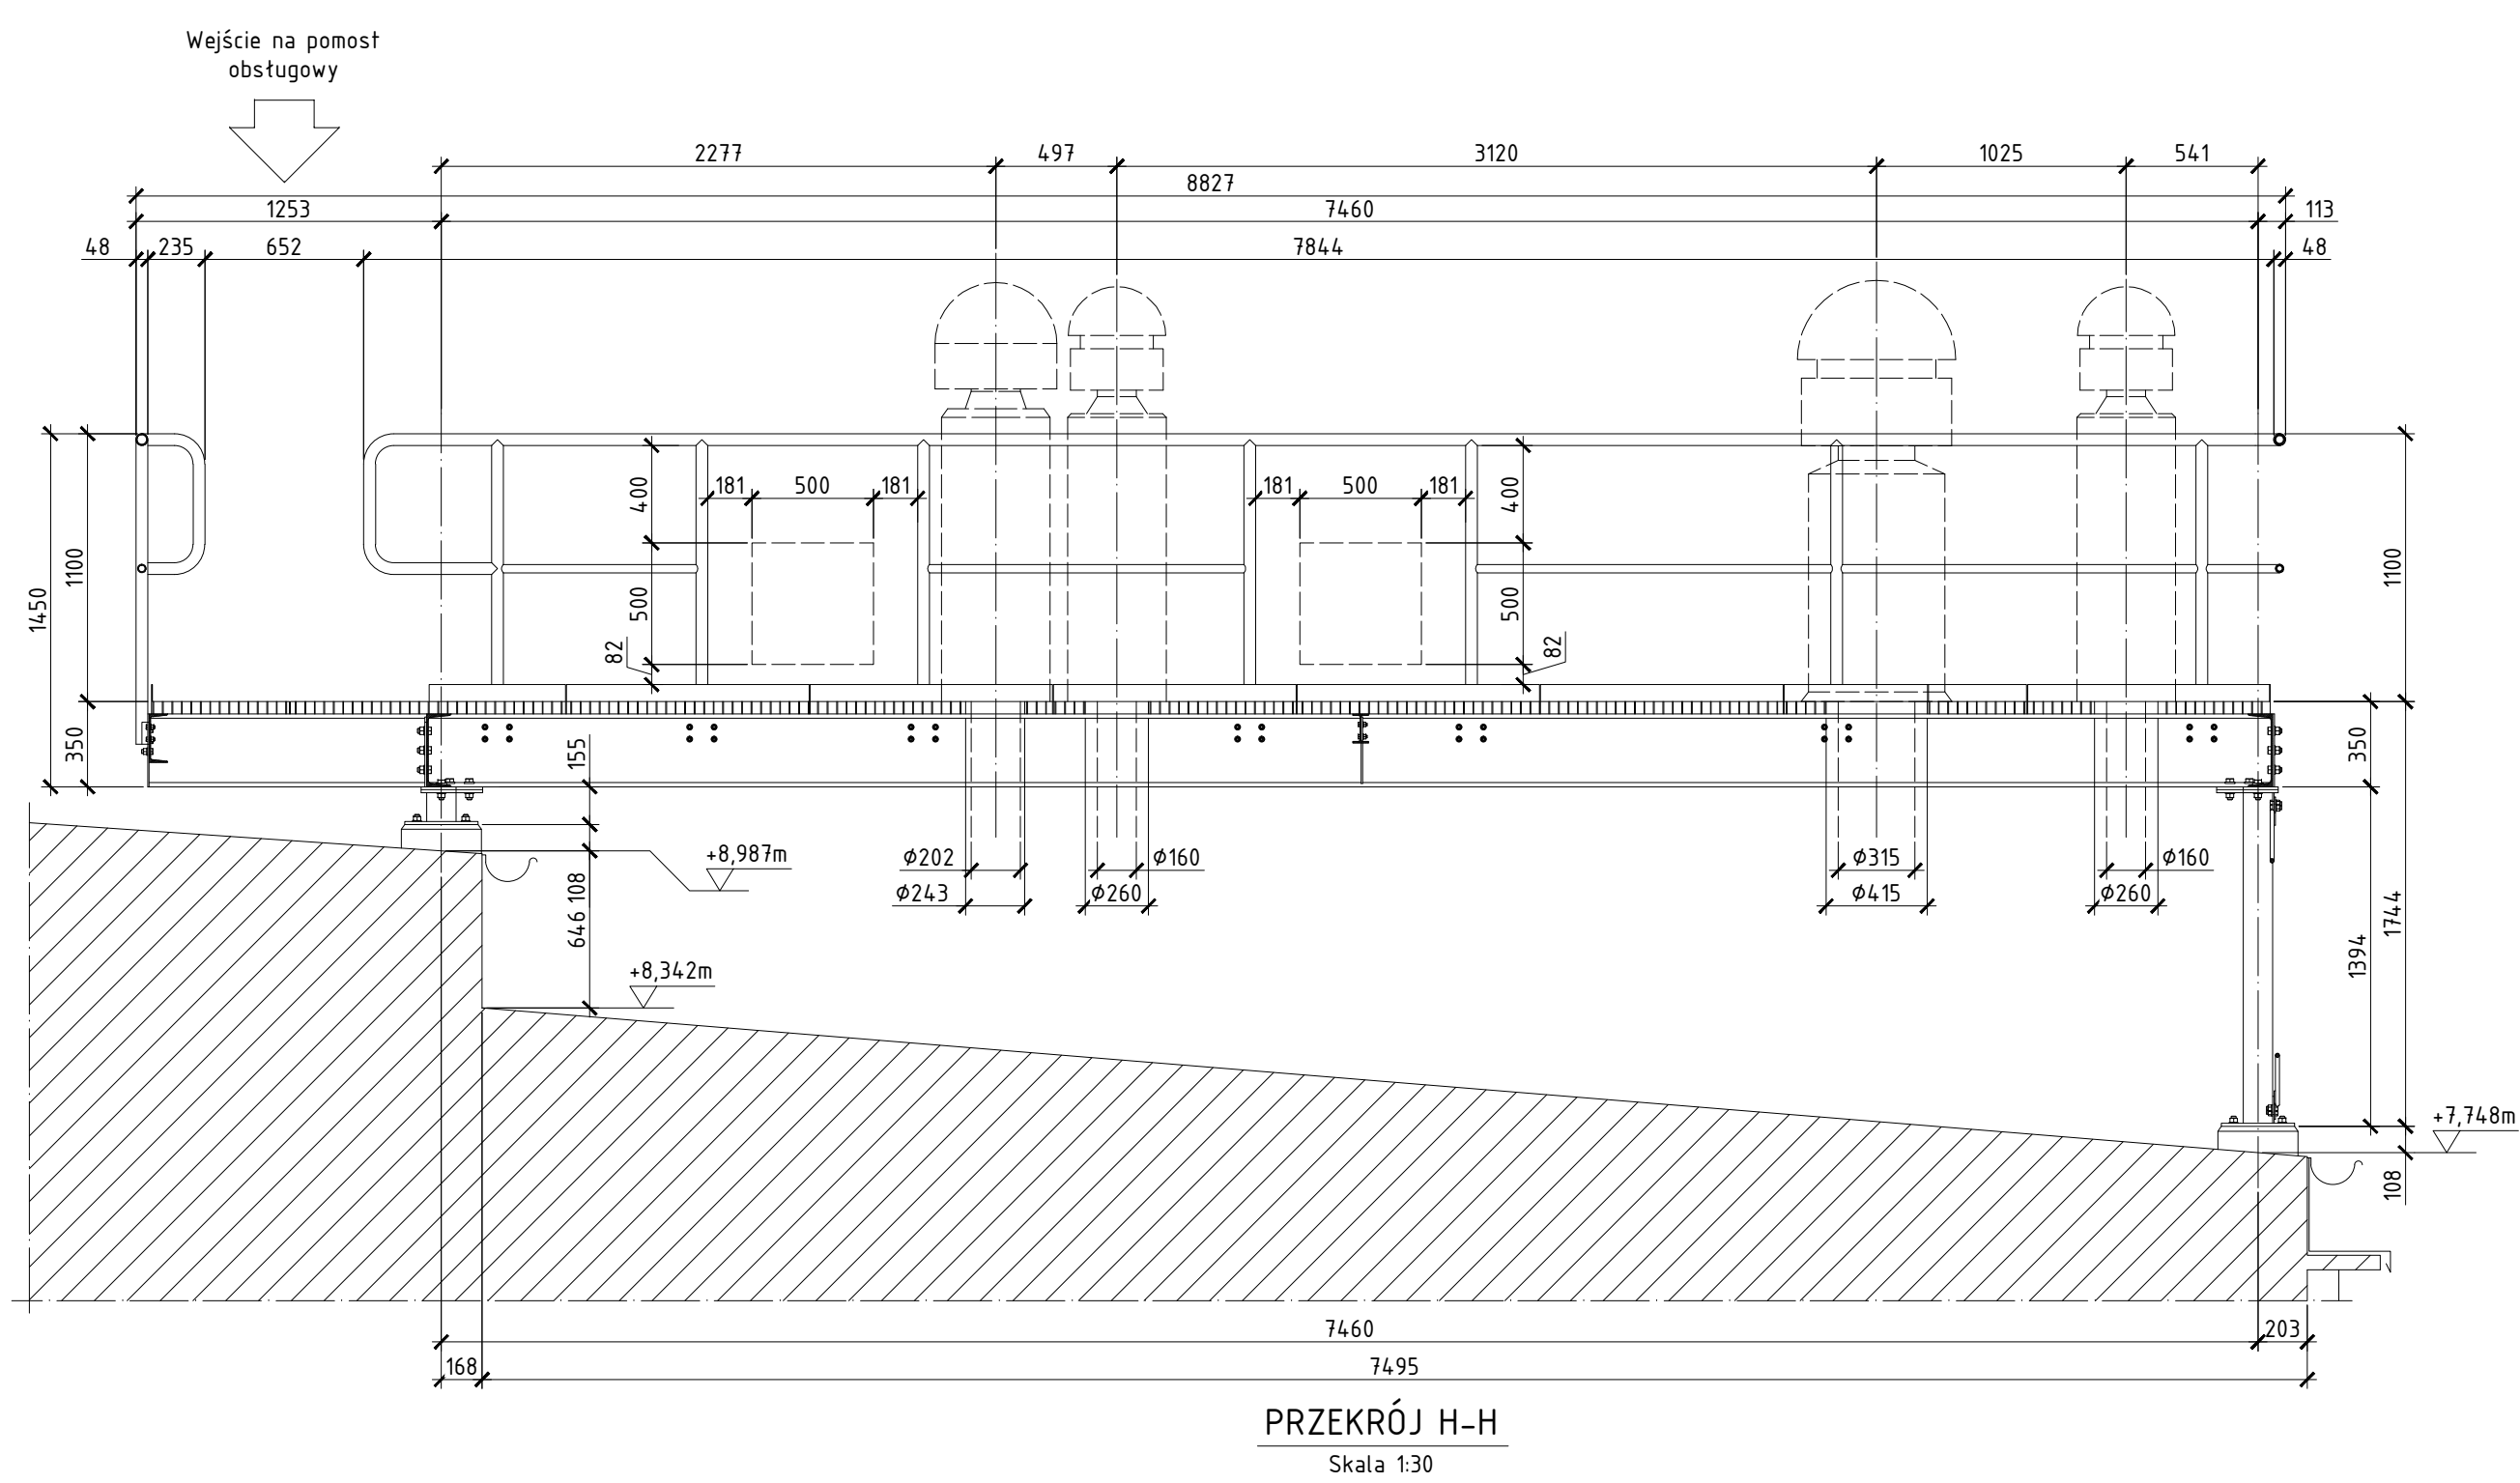
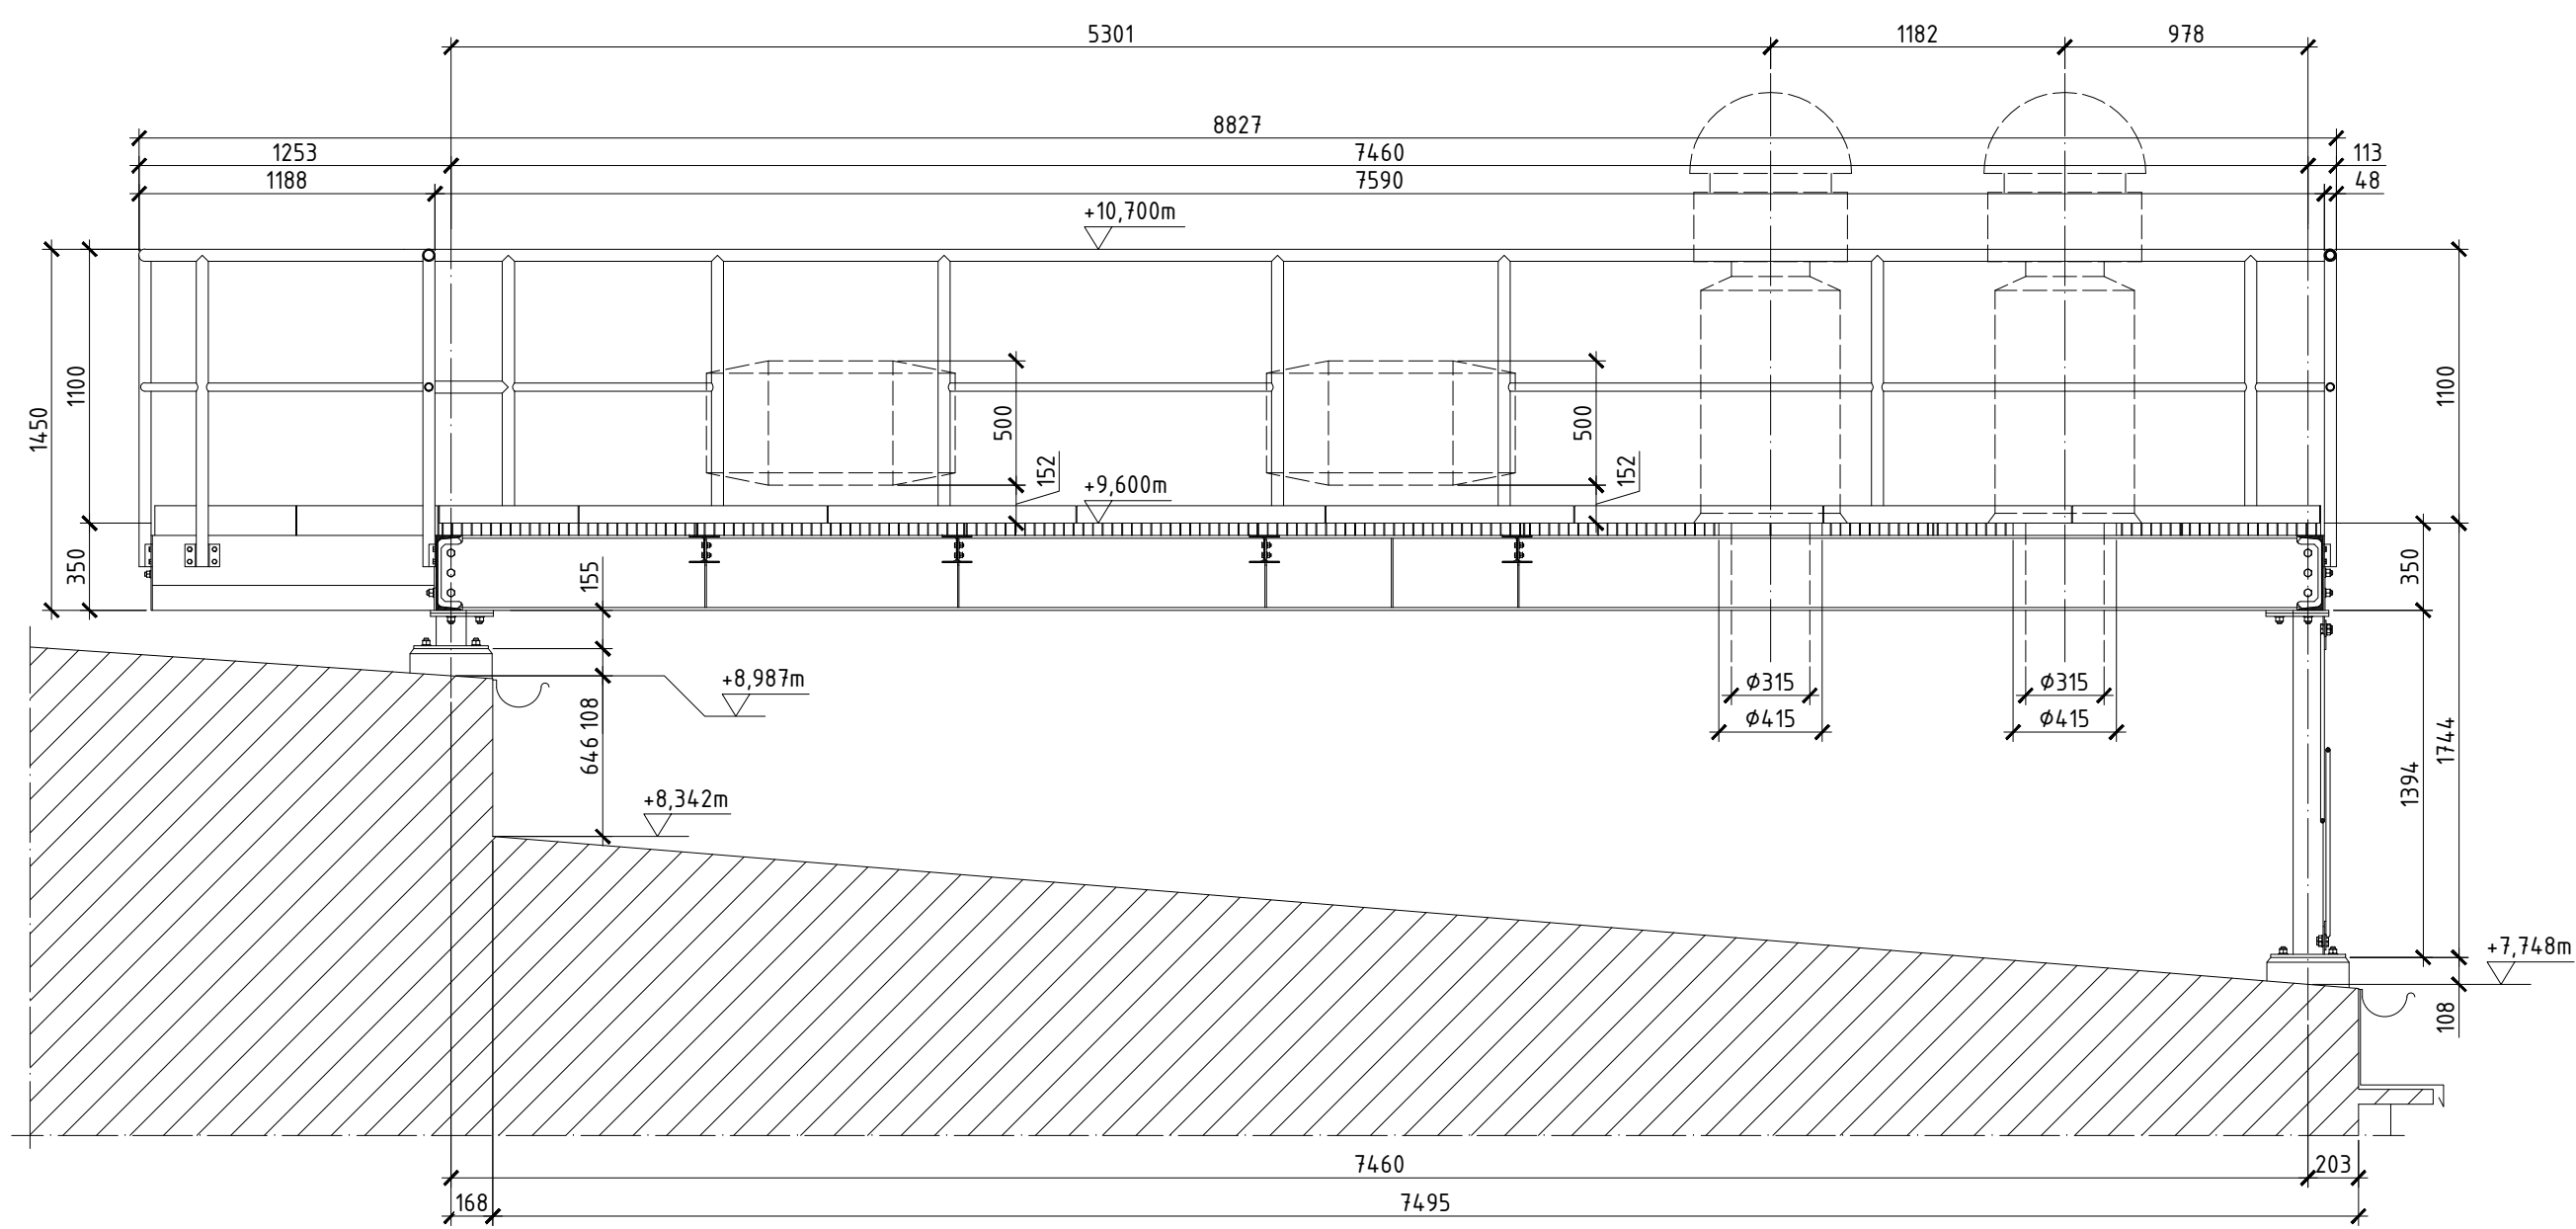


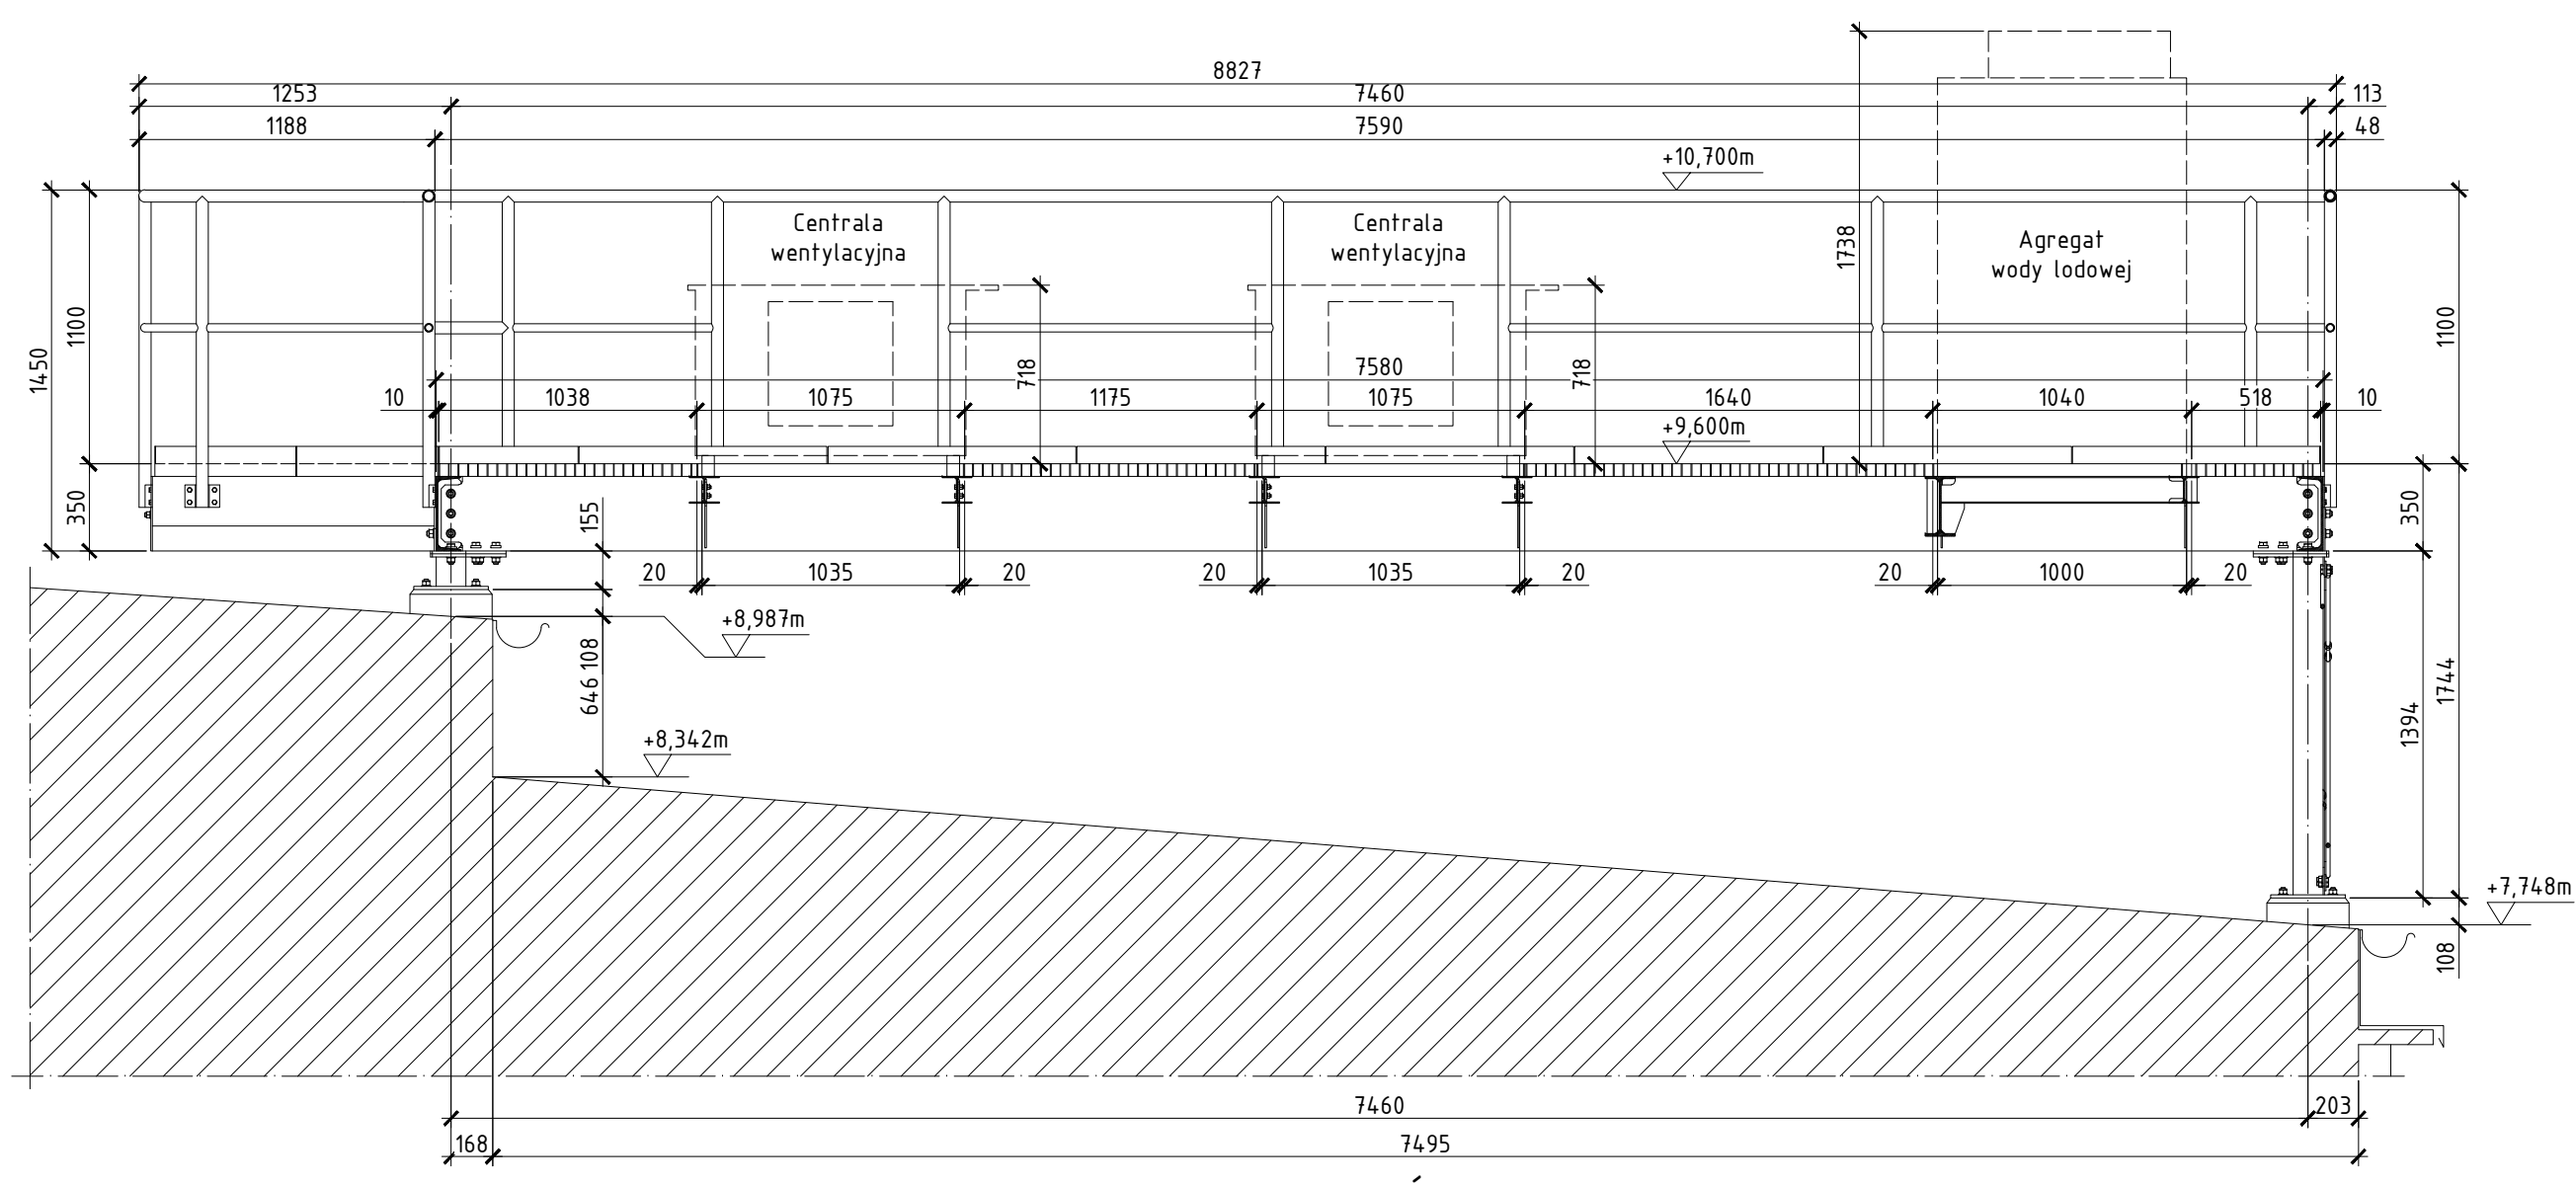

Rozr. szt.		Nazwa części lub rysunku	Poz. Nr normy lub rysunku	Materiał	Jedn. szt.	całkowita
Zmiany						
Nr rew.						
Wskaz		mgr inż. M. Szwarc	448/94			
Projektant		mgr inż. M. Szwarc	448/94			
Sprawdz						
Kier. biura		inż. Stanisław Kowalski	764/94			
Skala:		1:30	594x1690	09.2015		
Forma:						
Data:						
Nr rysunku:		614.860-001				
Rysownik:						
Projektant:						
Sprawdz:						
Kier. biura:						
Skala:						