
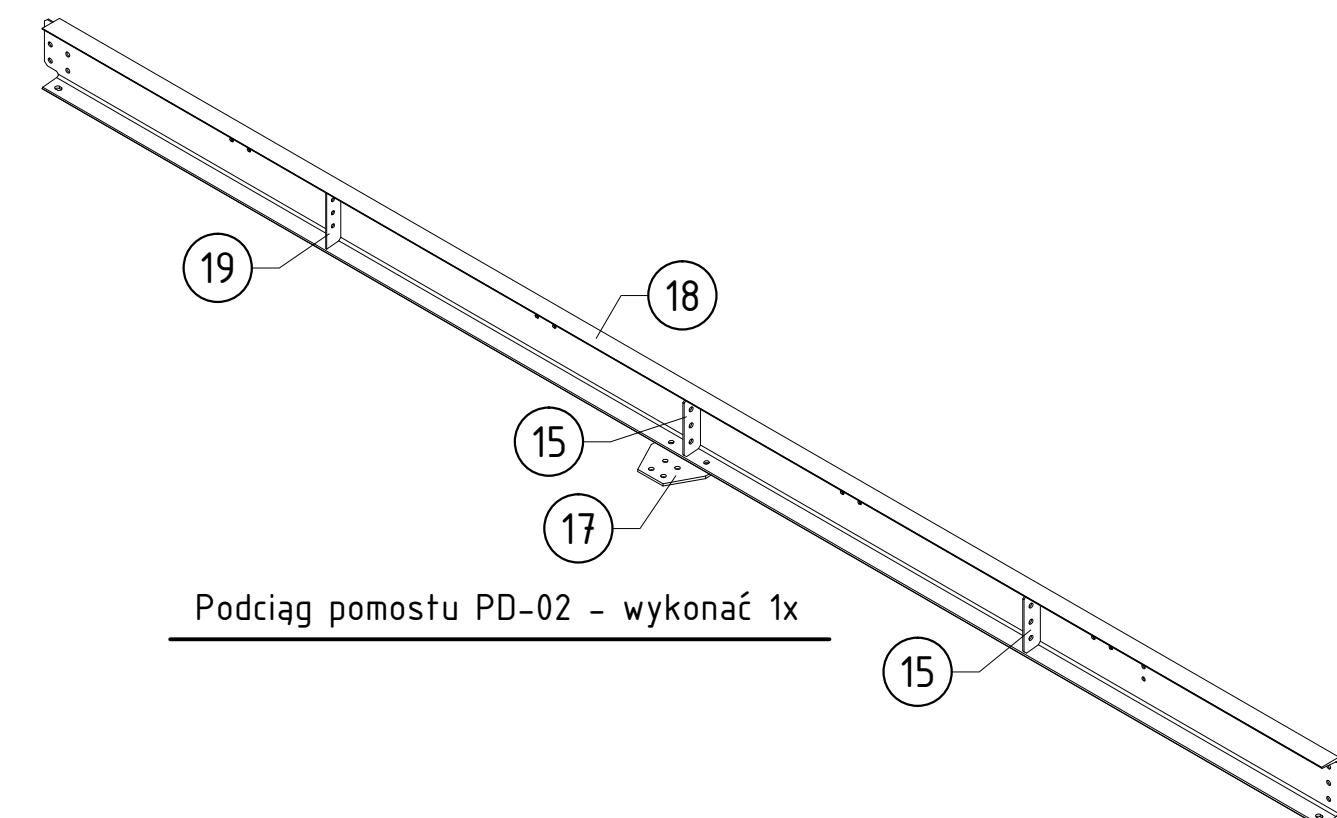
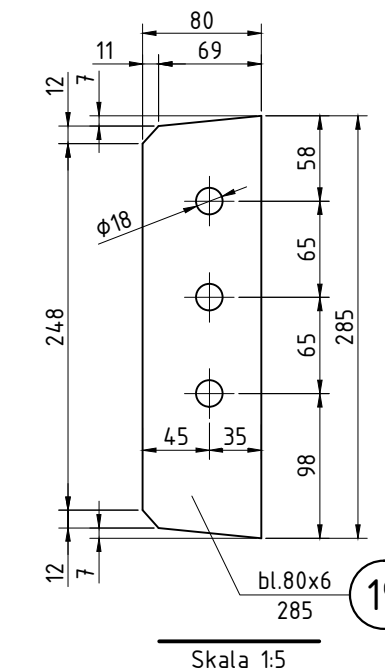
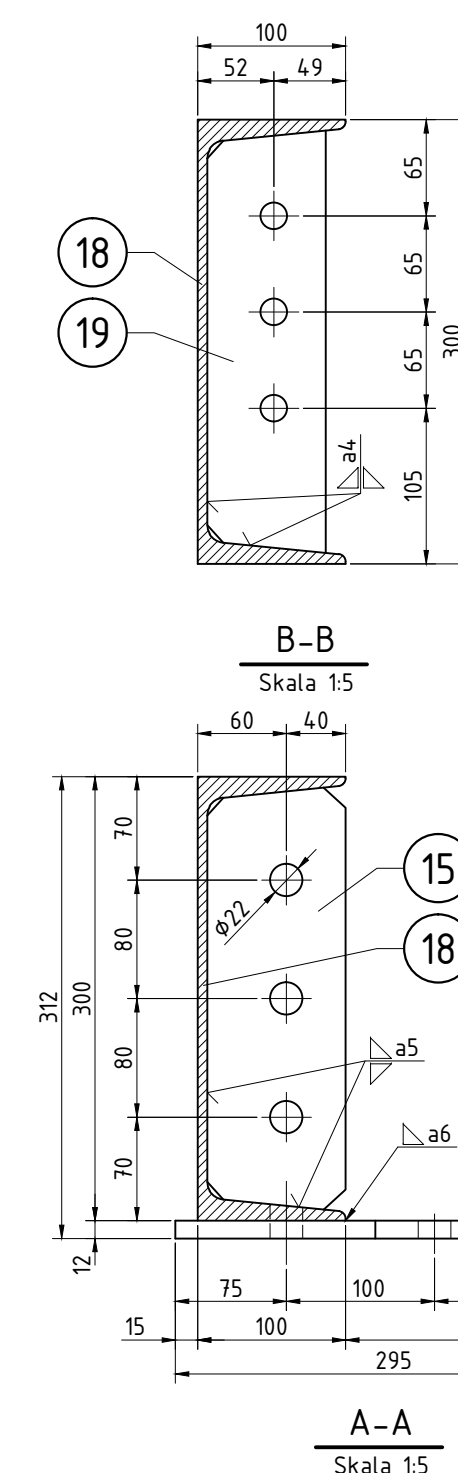
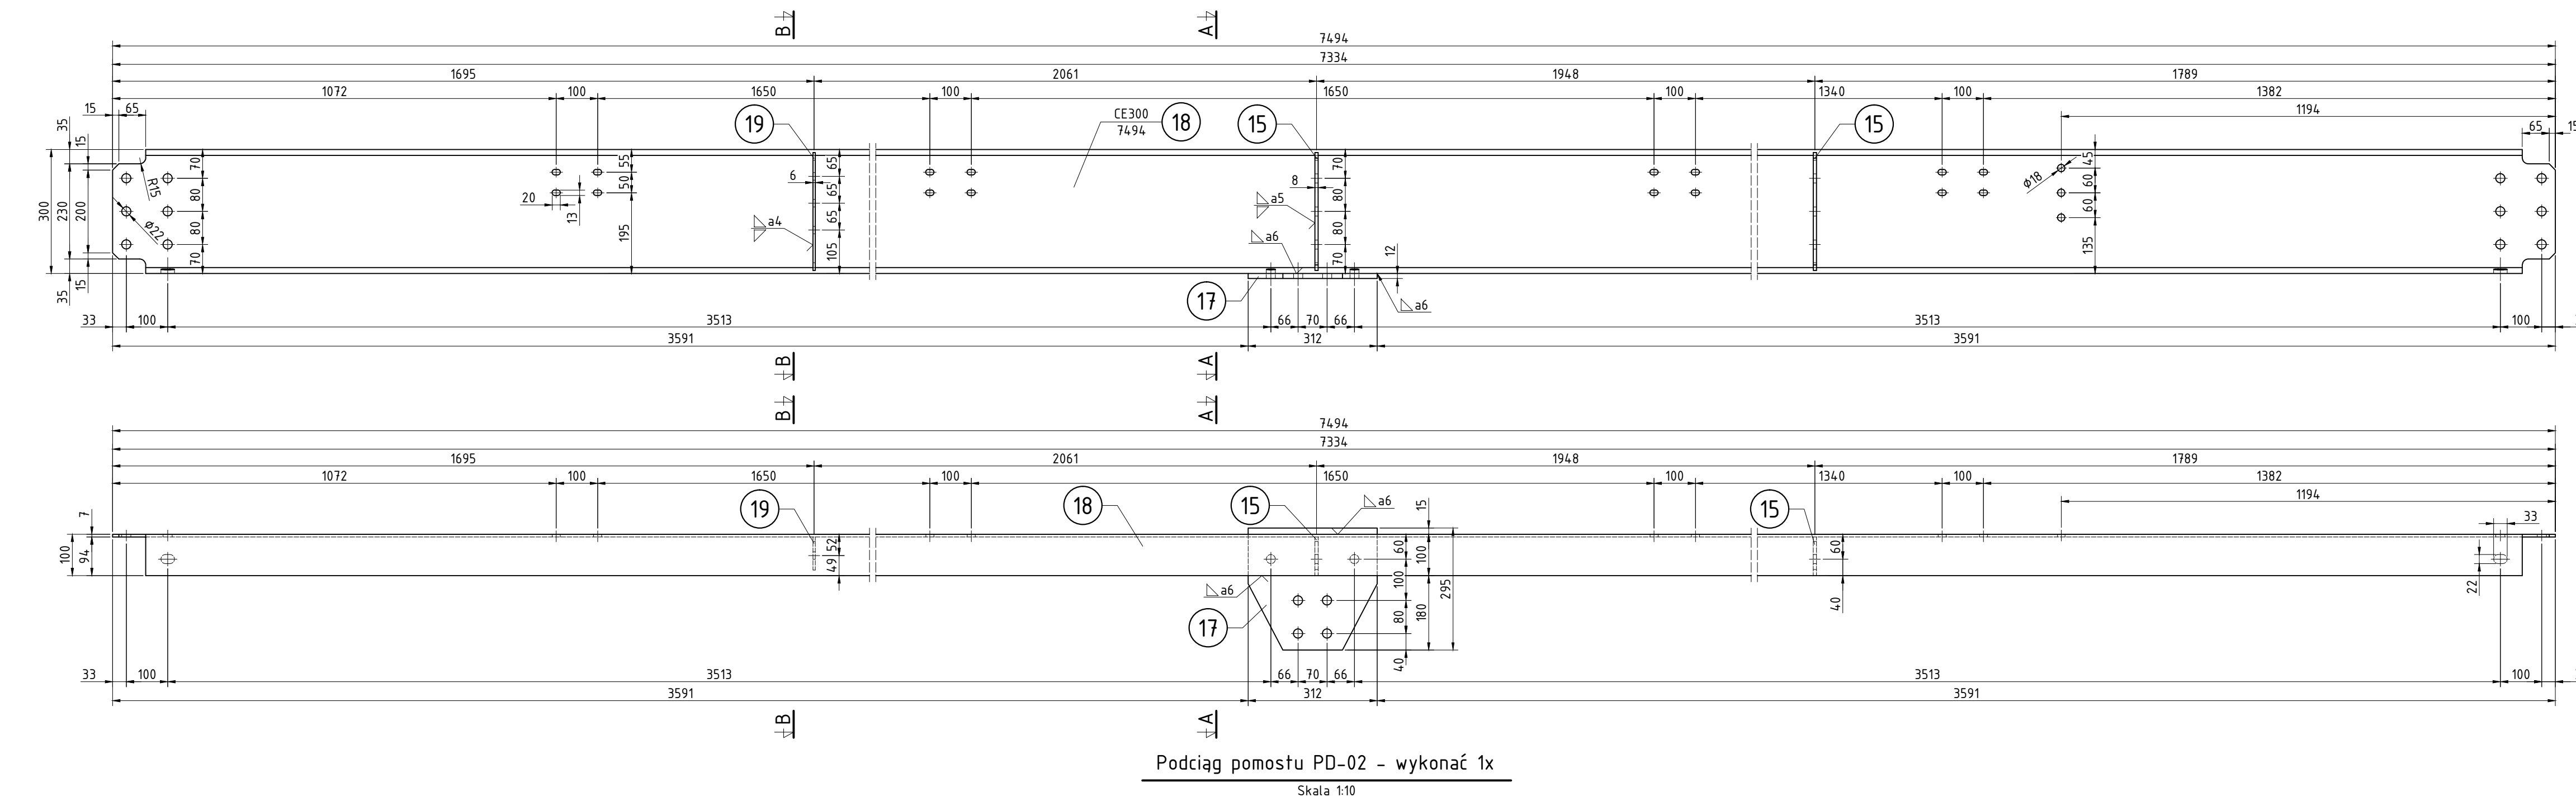
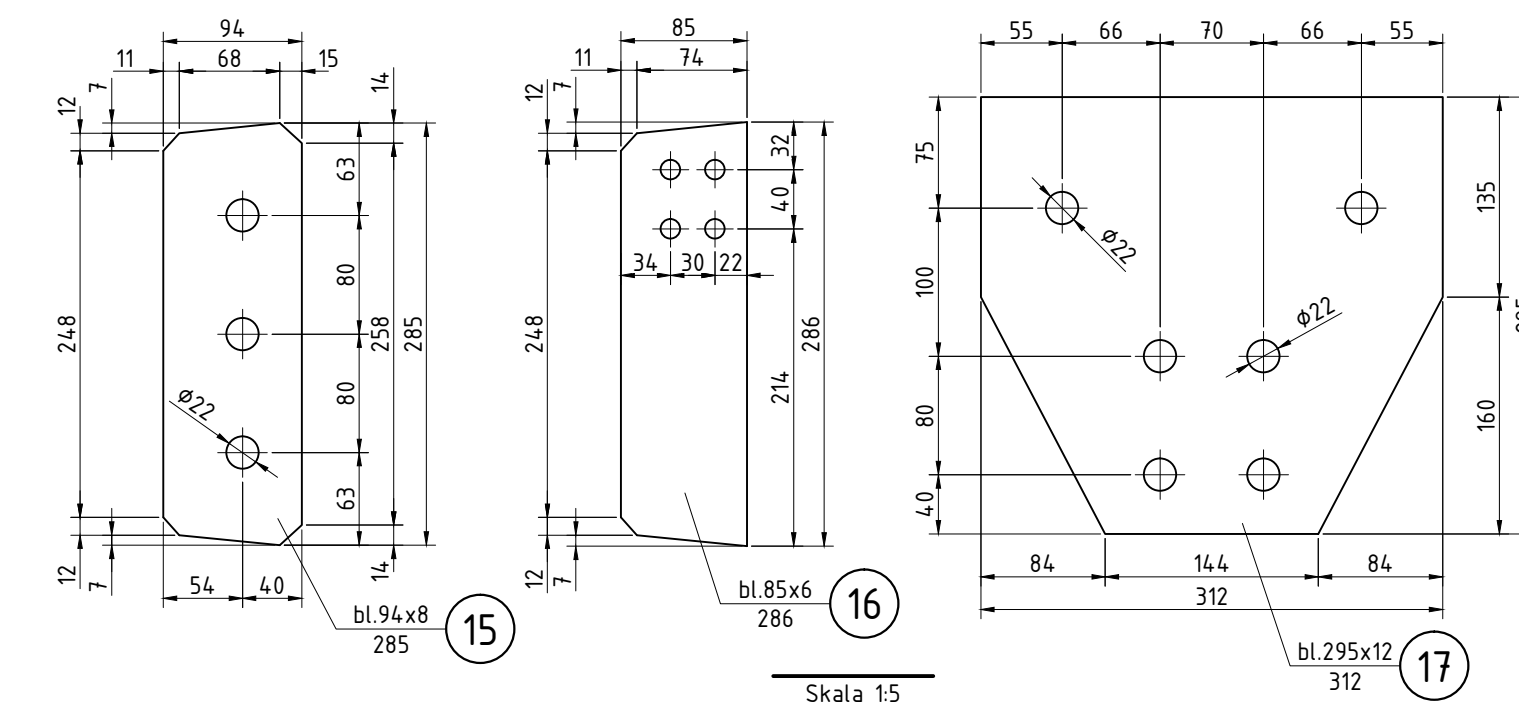
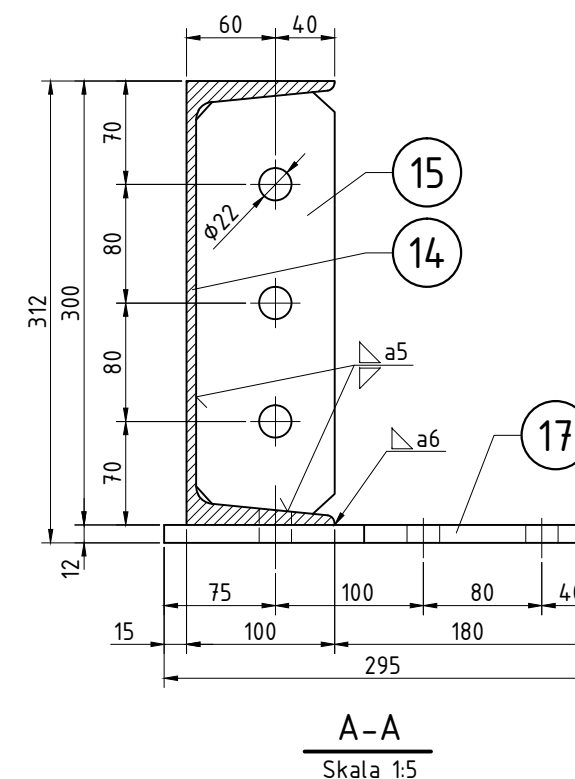
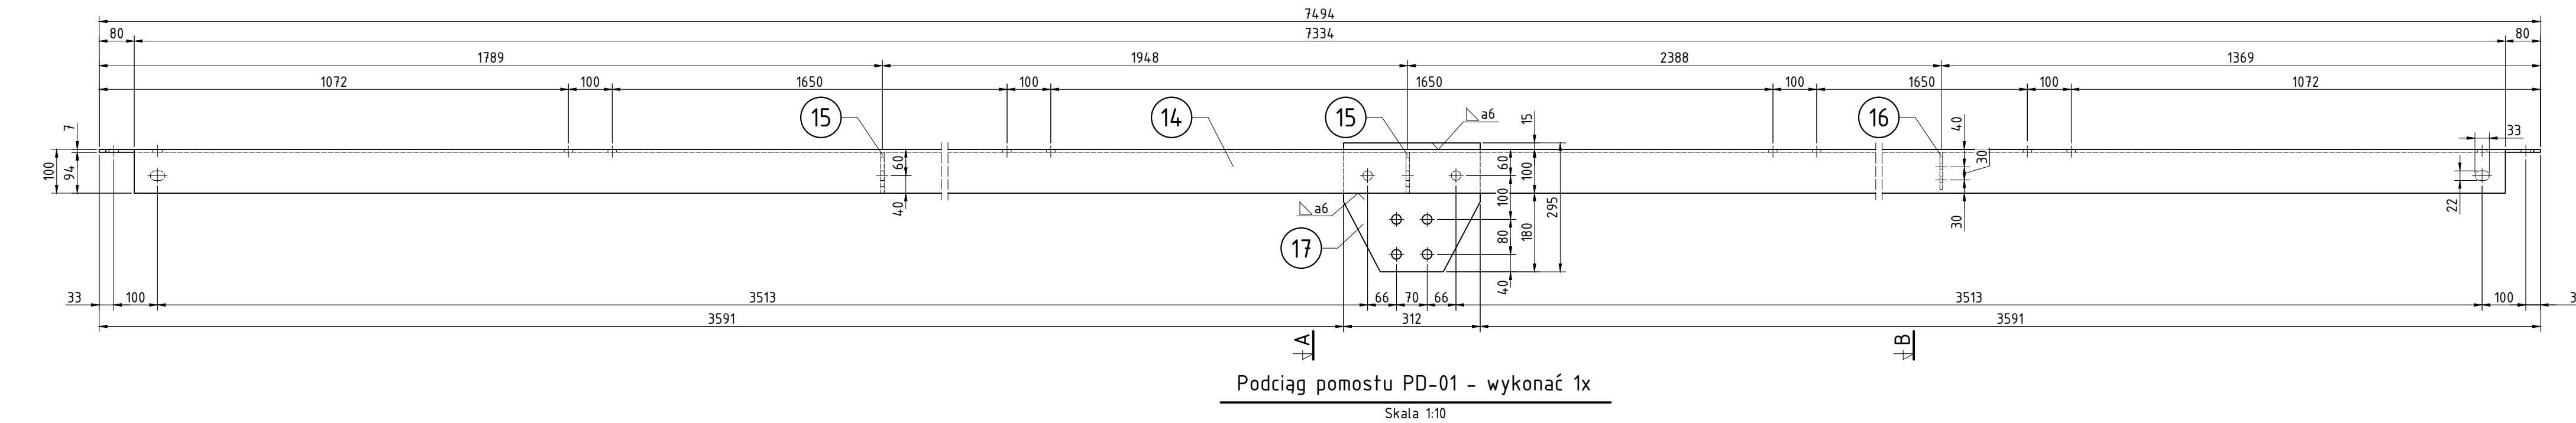
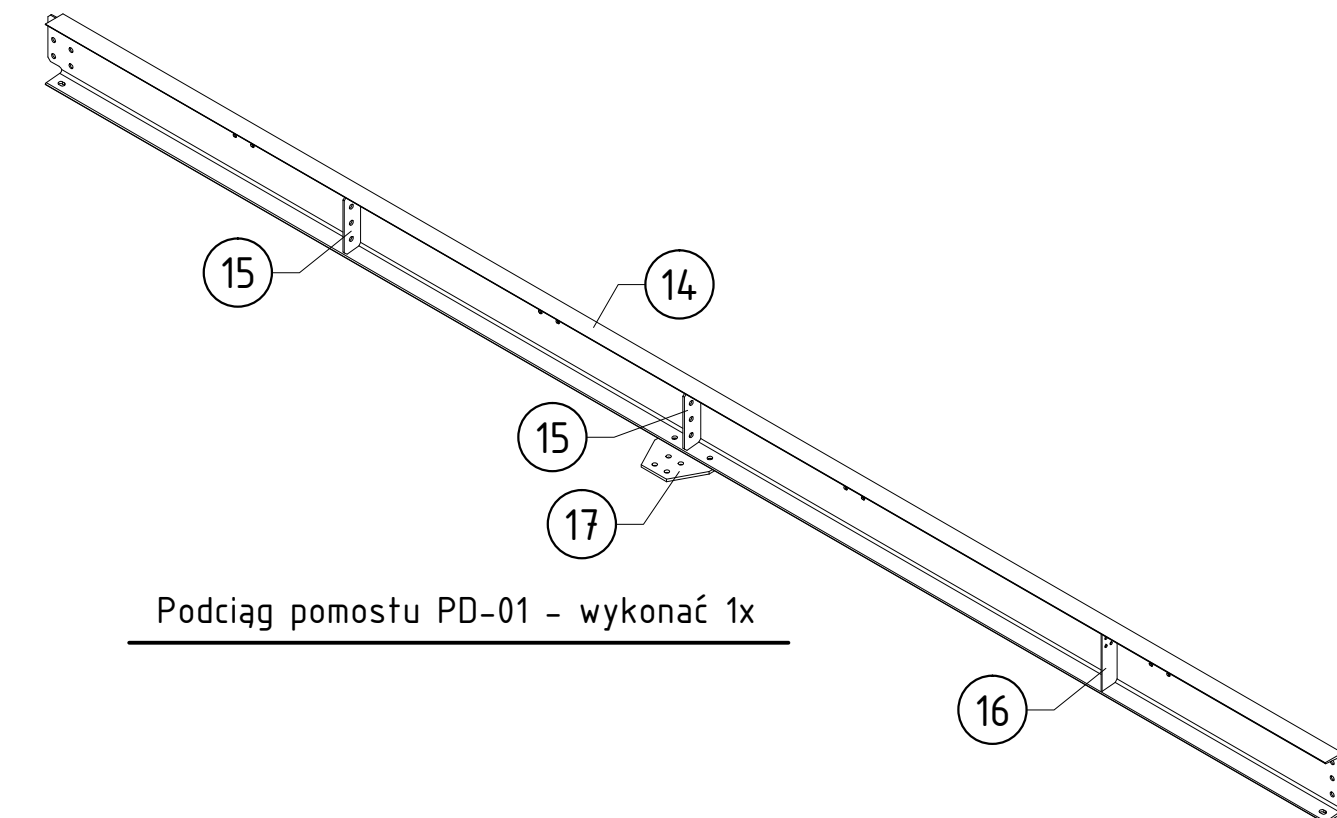


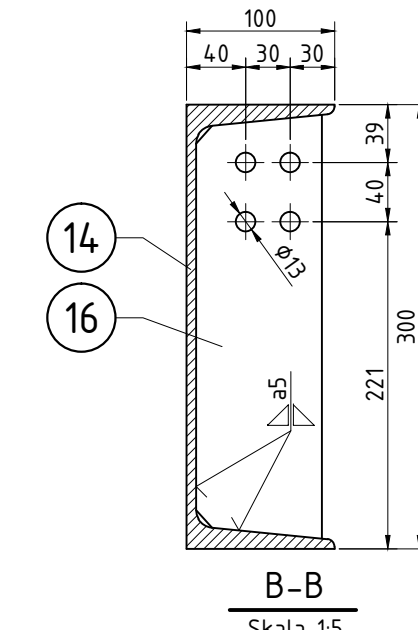

Zamówienie	Ilość szt.	Nazwa części lub rysunku	Poz.	Nr normy lub rysunku	Materiał	jednej szt.	całkow.
						Masa w kg	
	Nr rew.						
	Data						
	Podpis						

Tytuł:DW: Przystosowanie pomieszczeń nr 016-019 w Hali nr 8 GIG Katowice dla potrzeb laboratorium badawczego.

Rysunek warsztatowy. Ustrój nośny. Cz. 2.

BIURO INŻYNIERYJNO-PROJEKTOWE PRINT SP. Z O. O.			
Funkcja	Imię i nazwisko	Nr upr.	Podpis
Wykonał	mgr inż. M. Śweczyk	448/94	
Projektował	mgr inż. M. Śweczyk	448/94	
Sprawił			
Kier. biura	inż.Stanisław Kowalski	764/94	
Skala:	1:5; 1:10	Format: 446x1040	Data: 09.2015



Zastępuje rysunek: _____

Nr archiwalny: _____

Nr rysunku: _____

614.860-003 00