
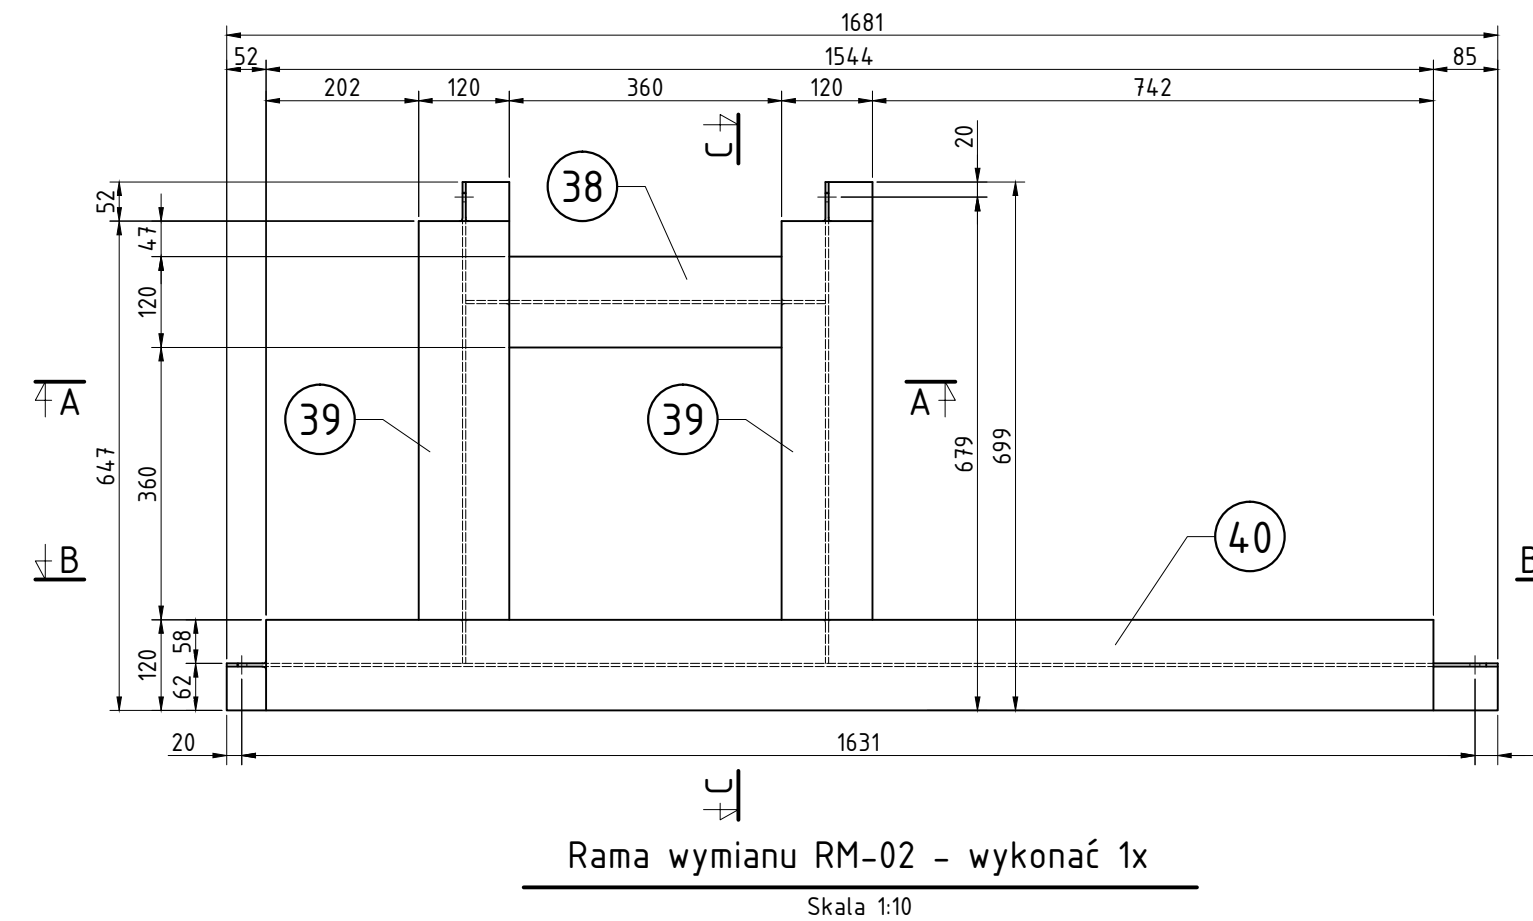
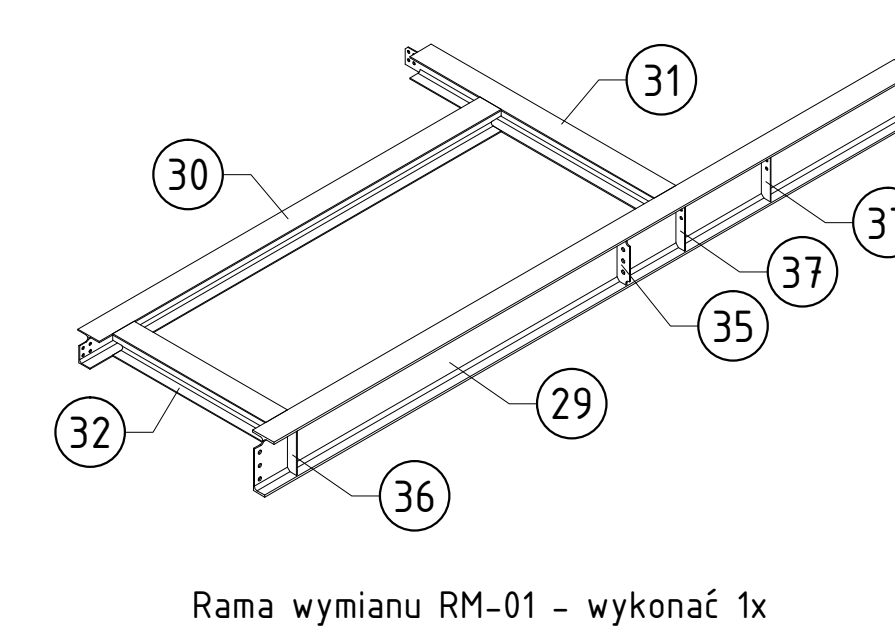
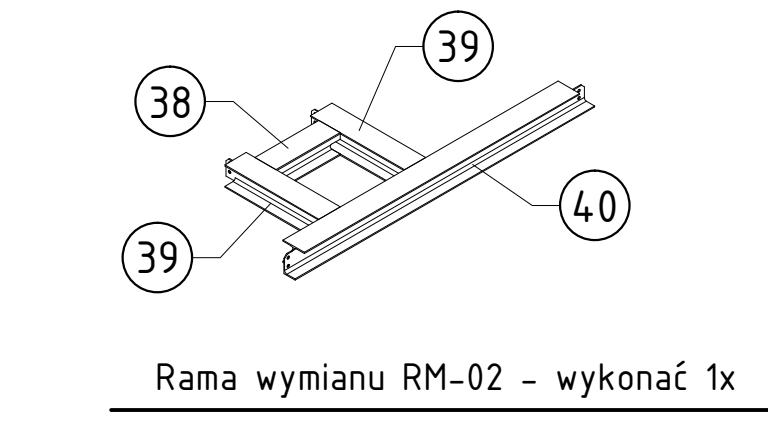
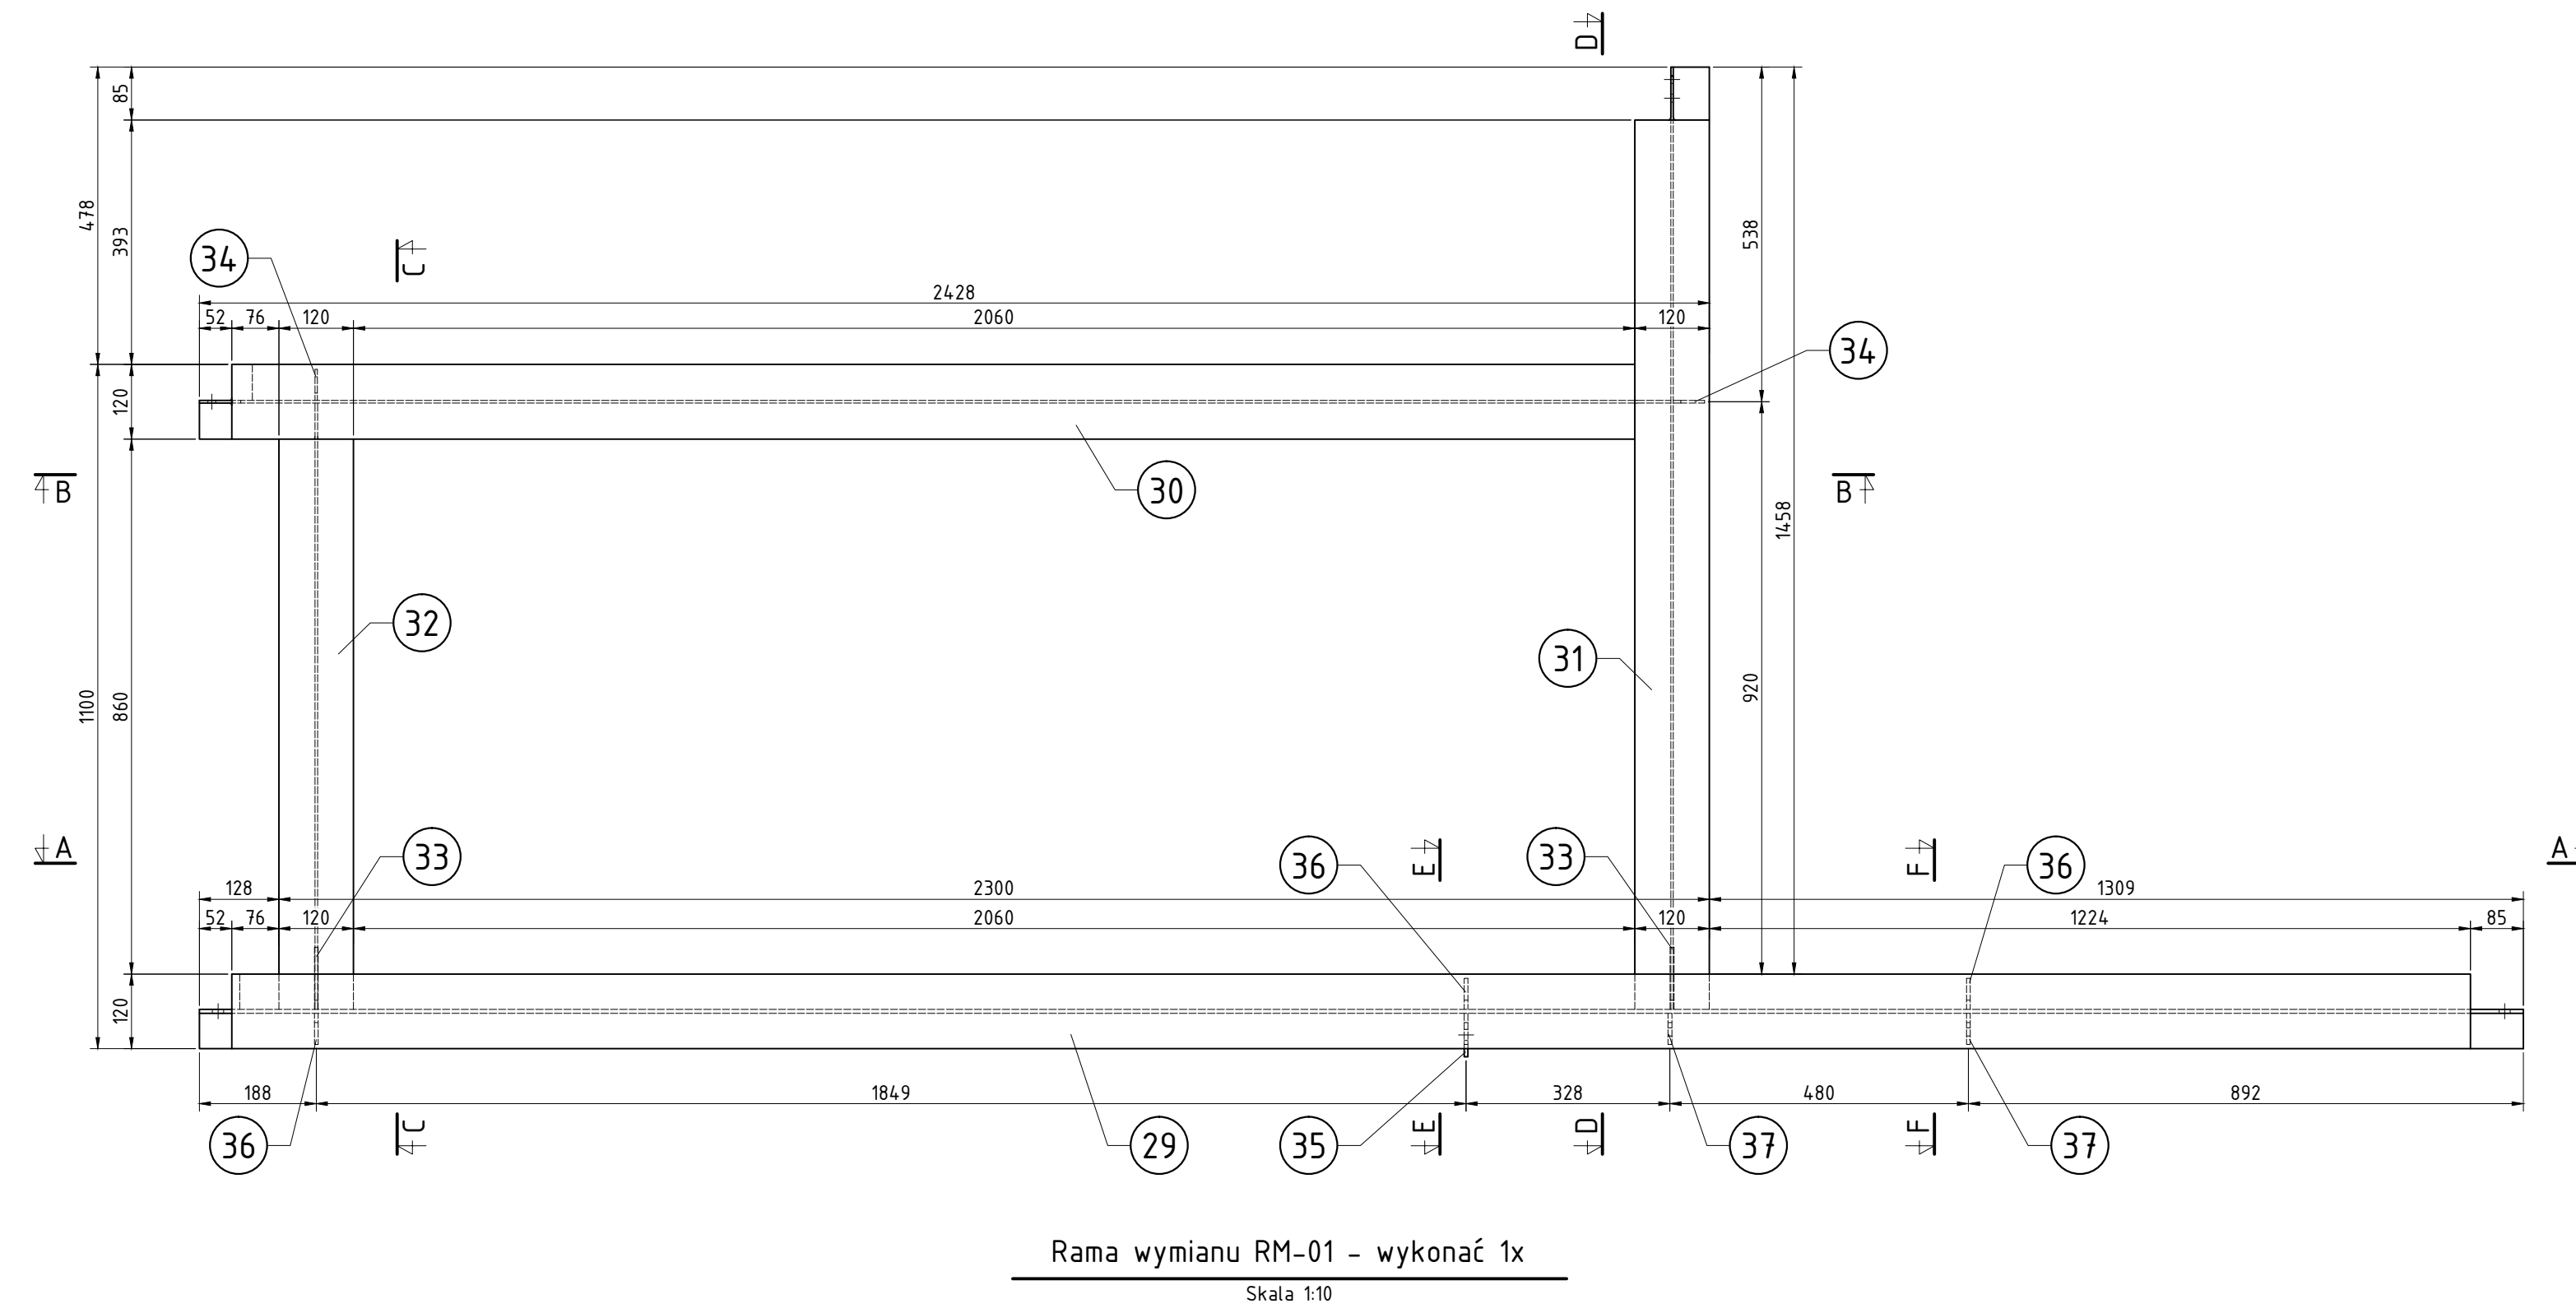
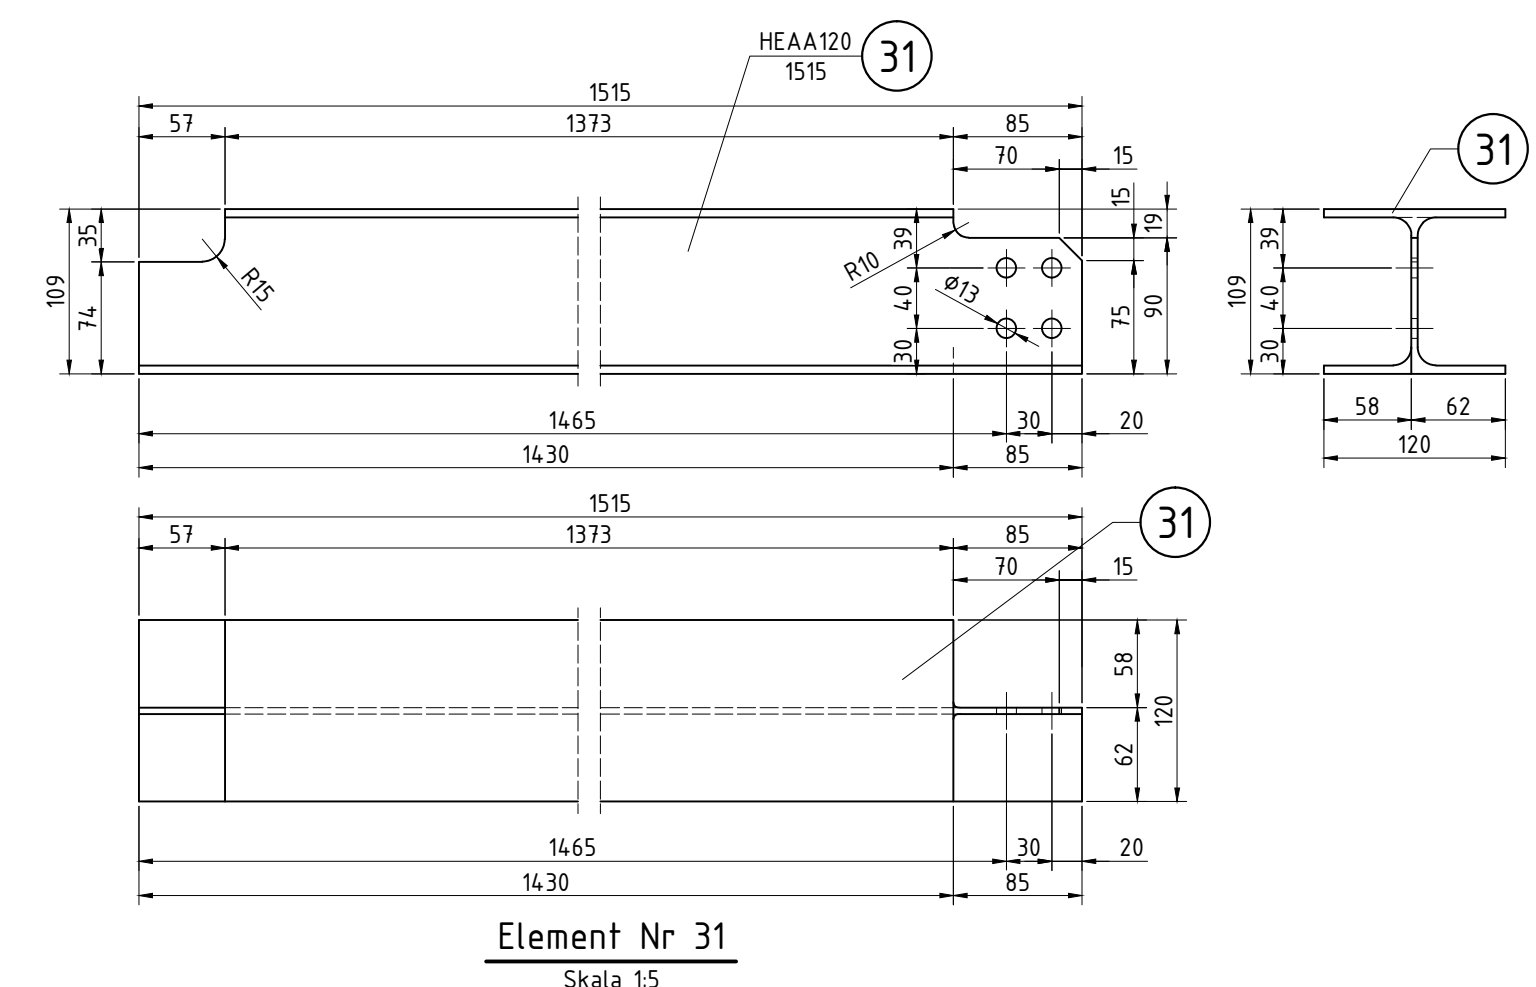
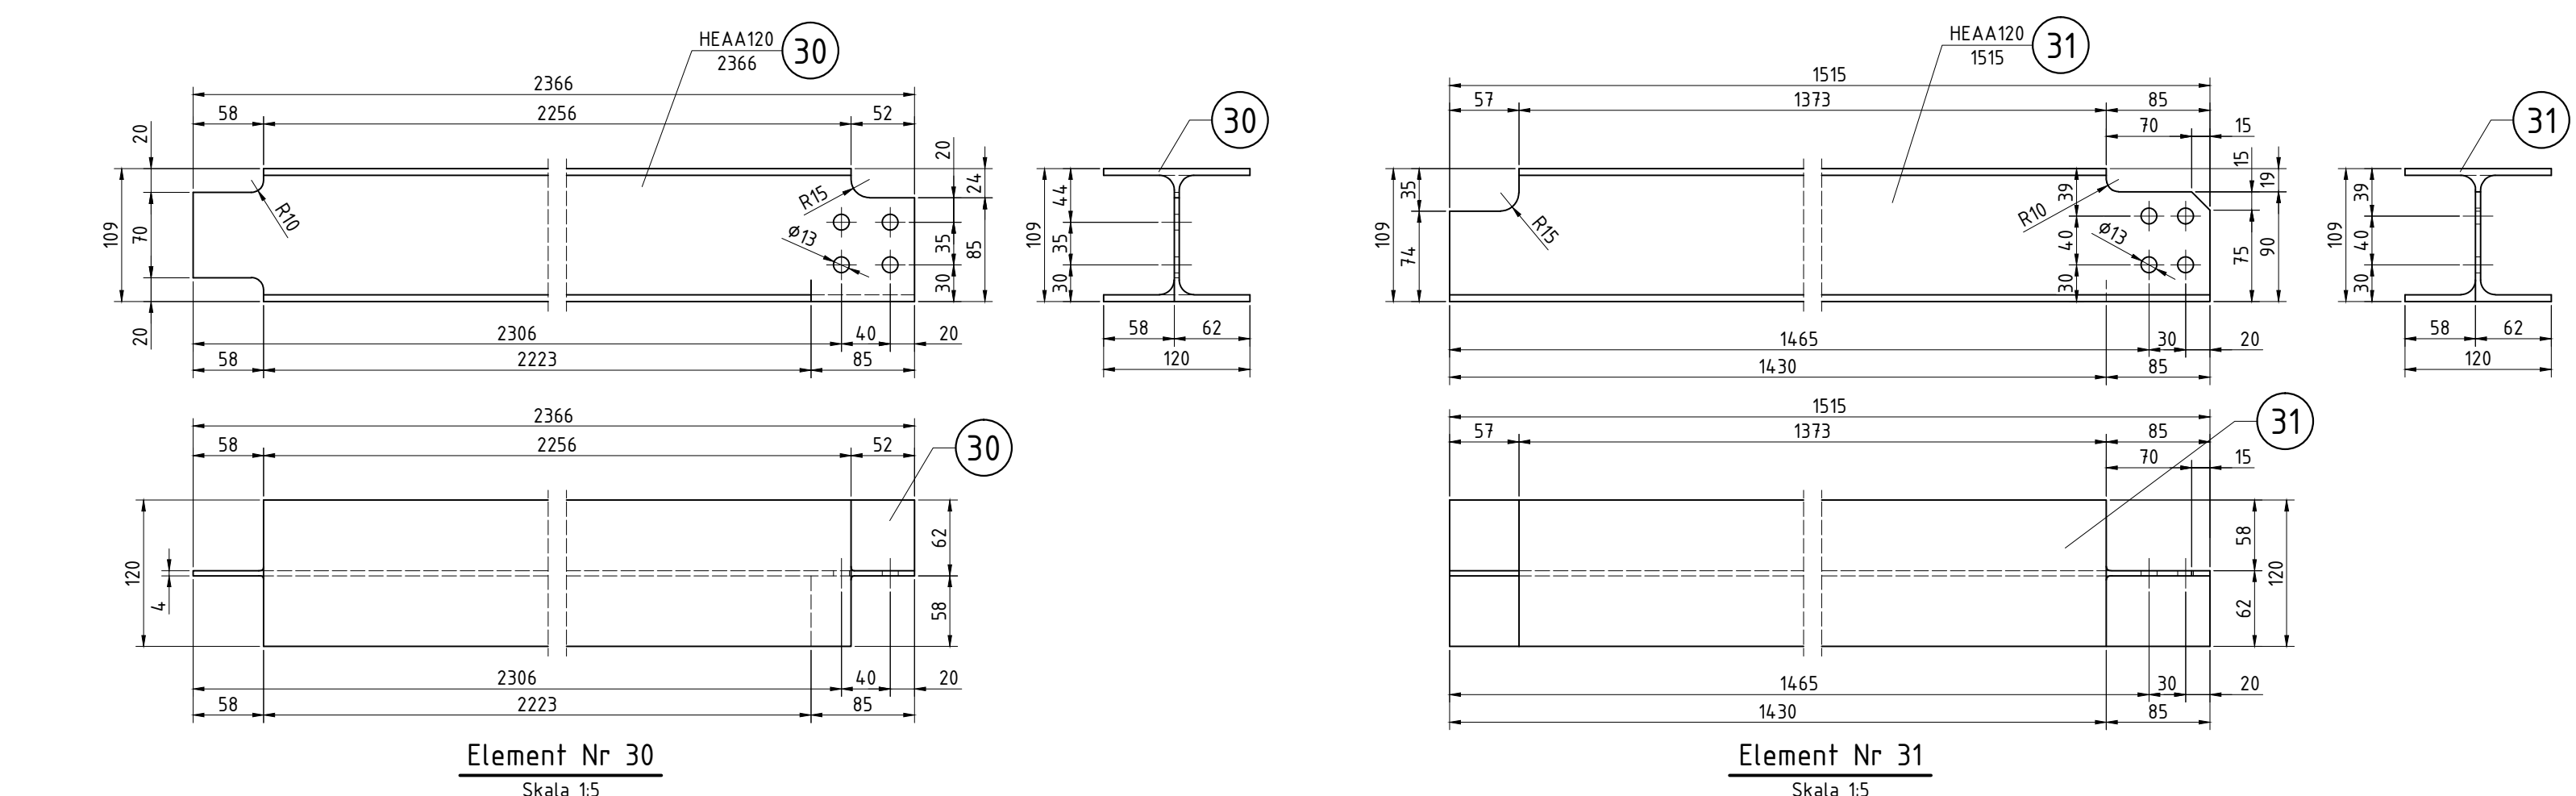
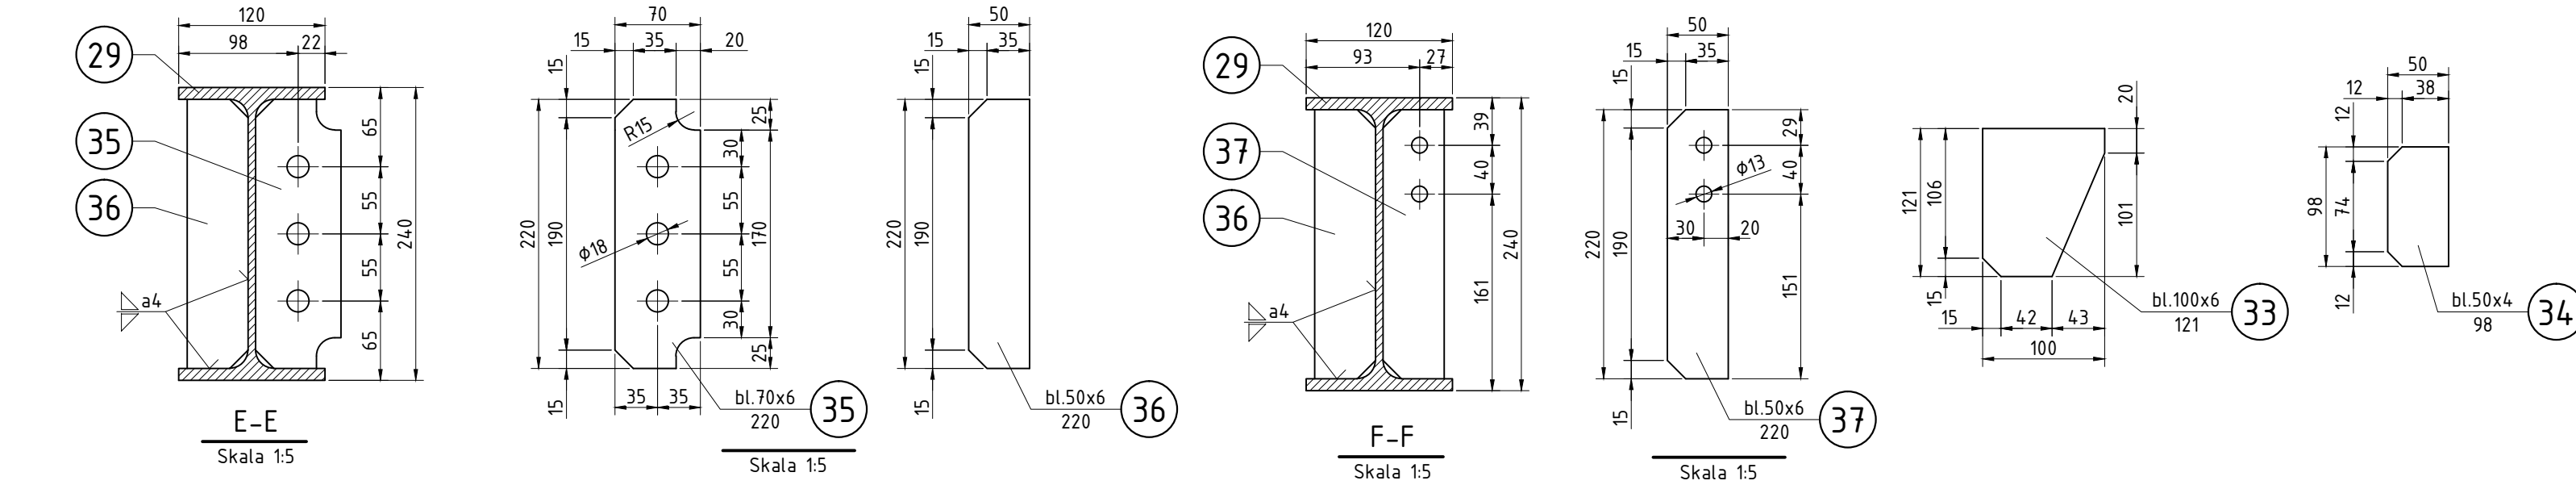
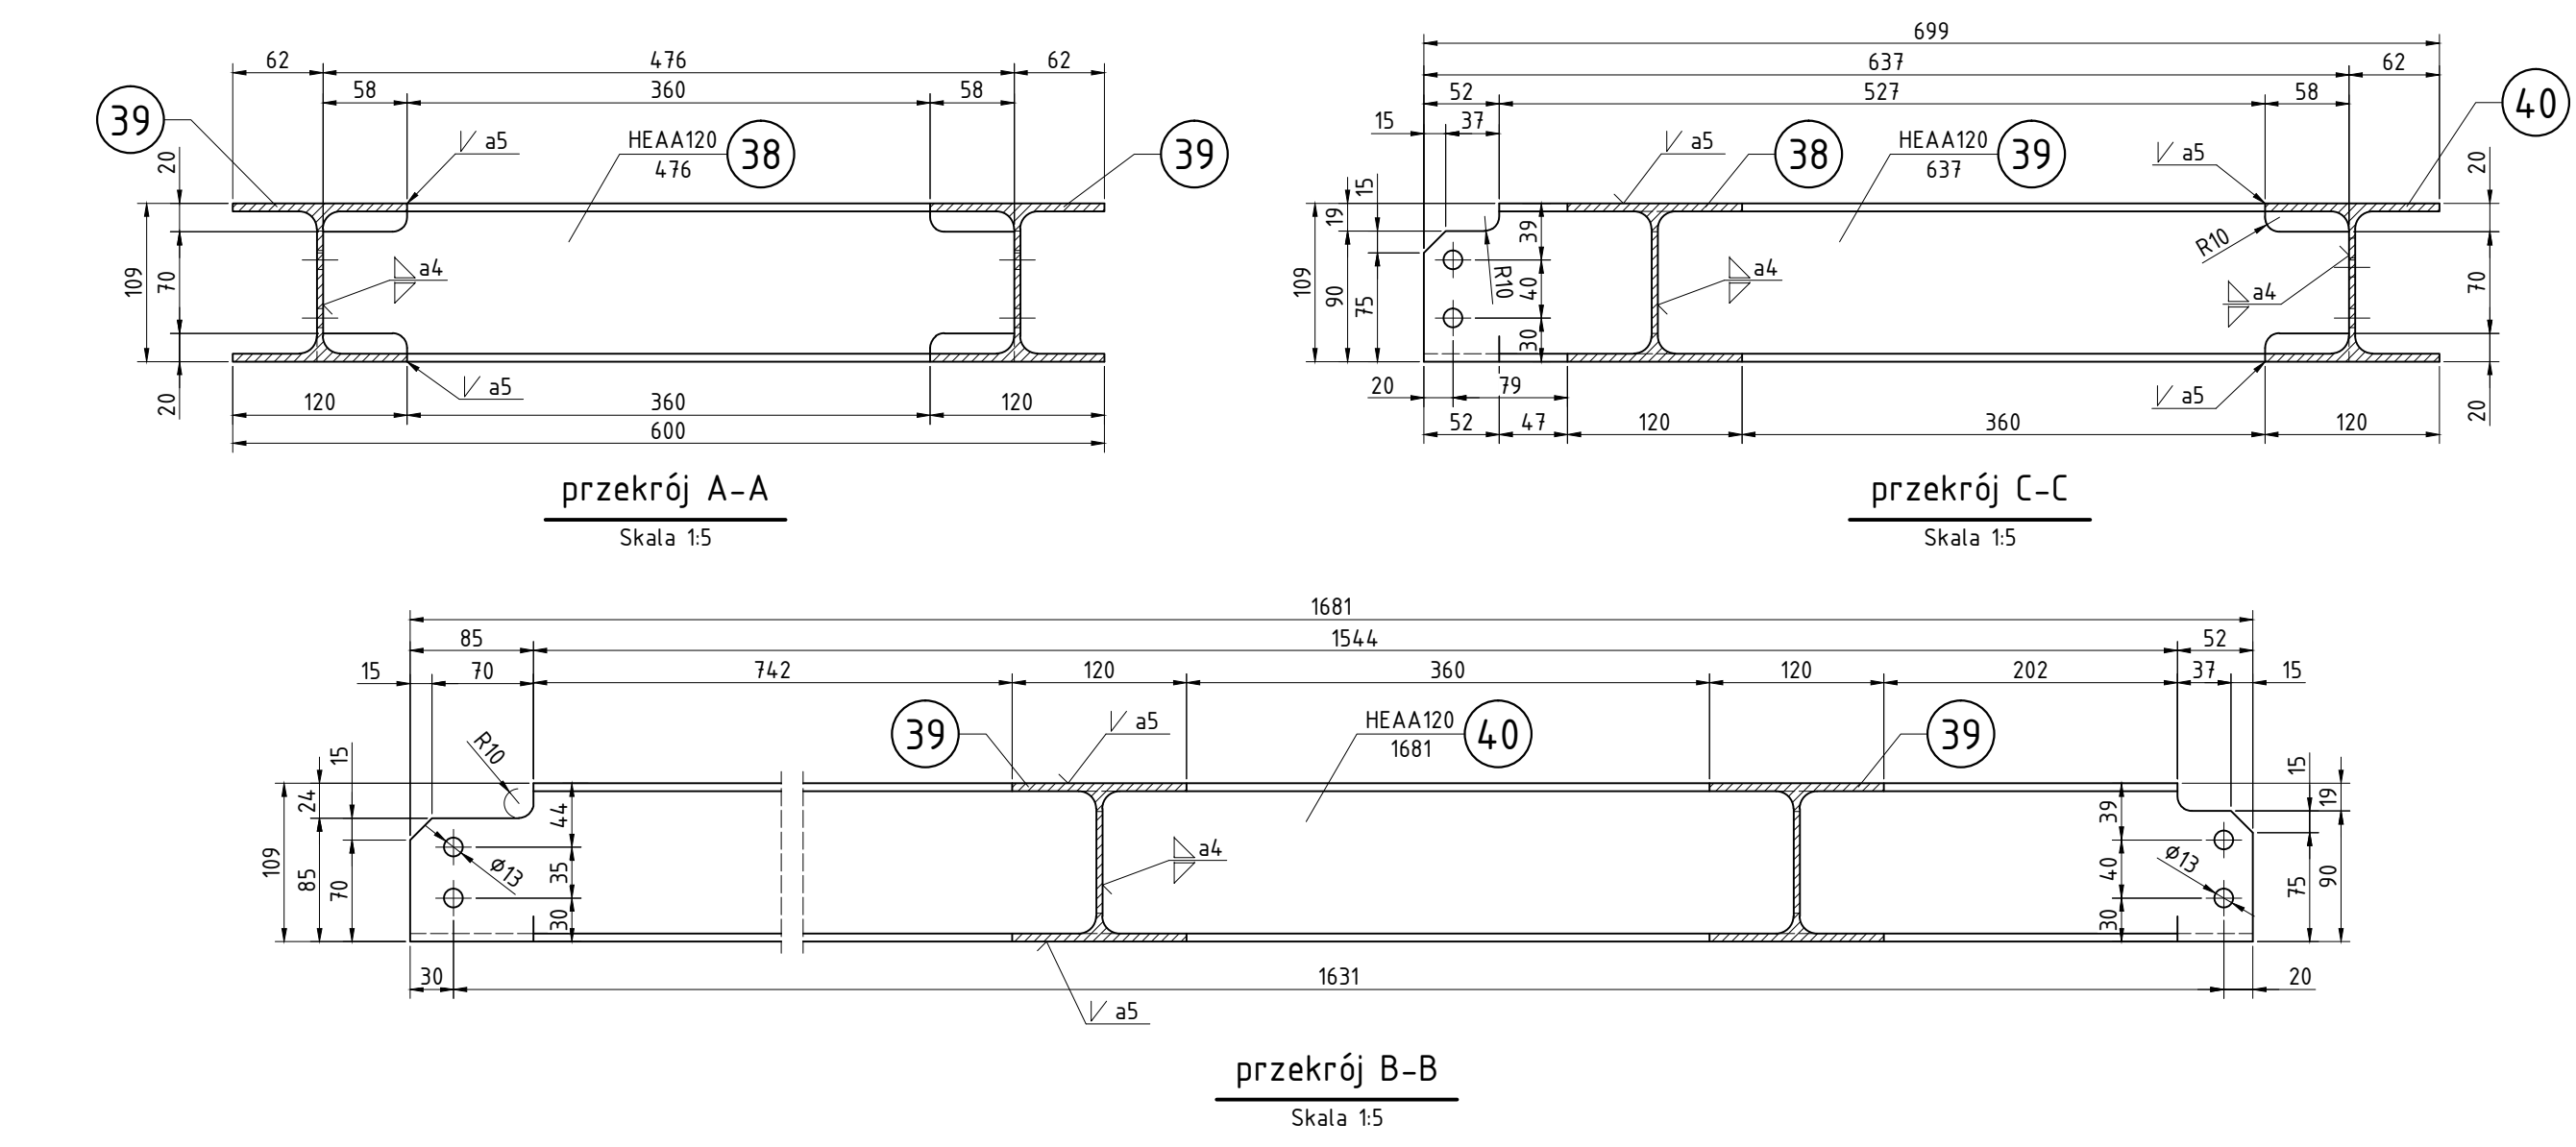
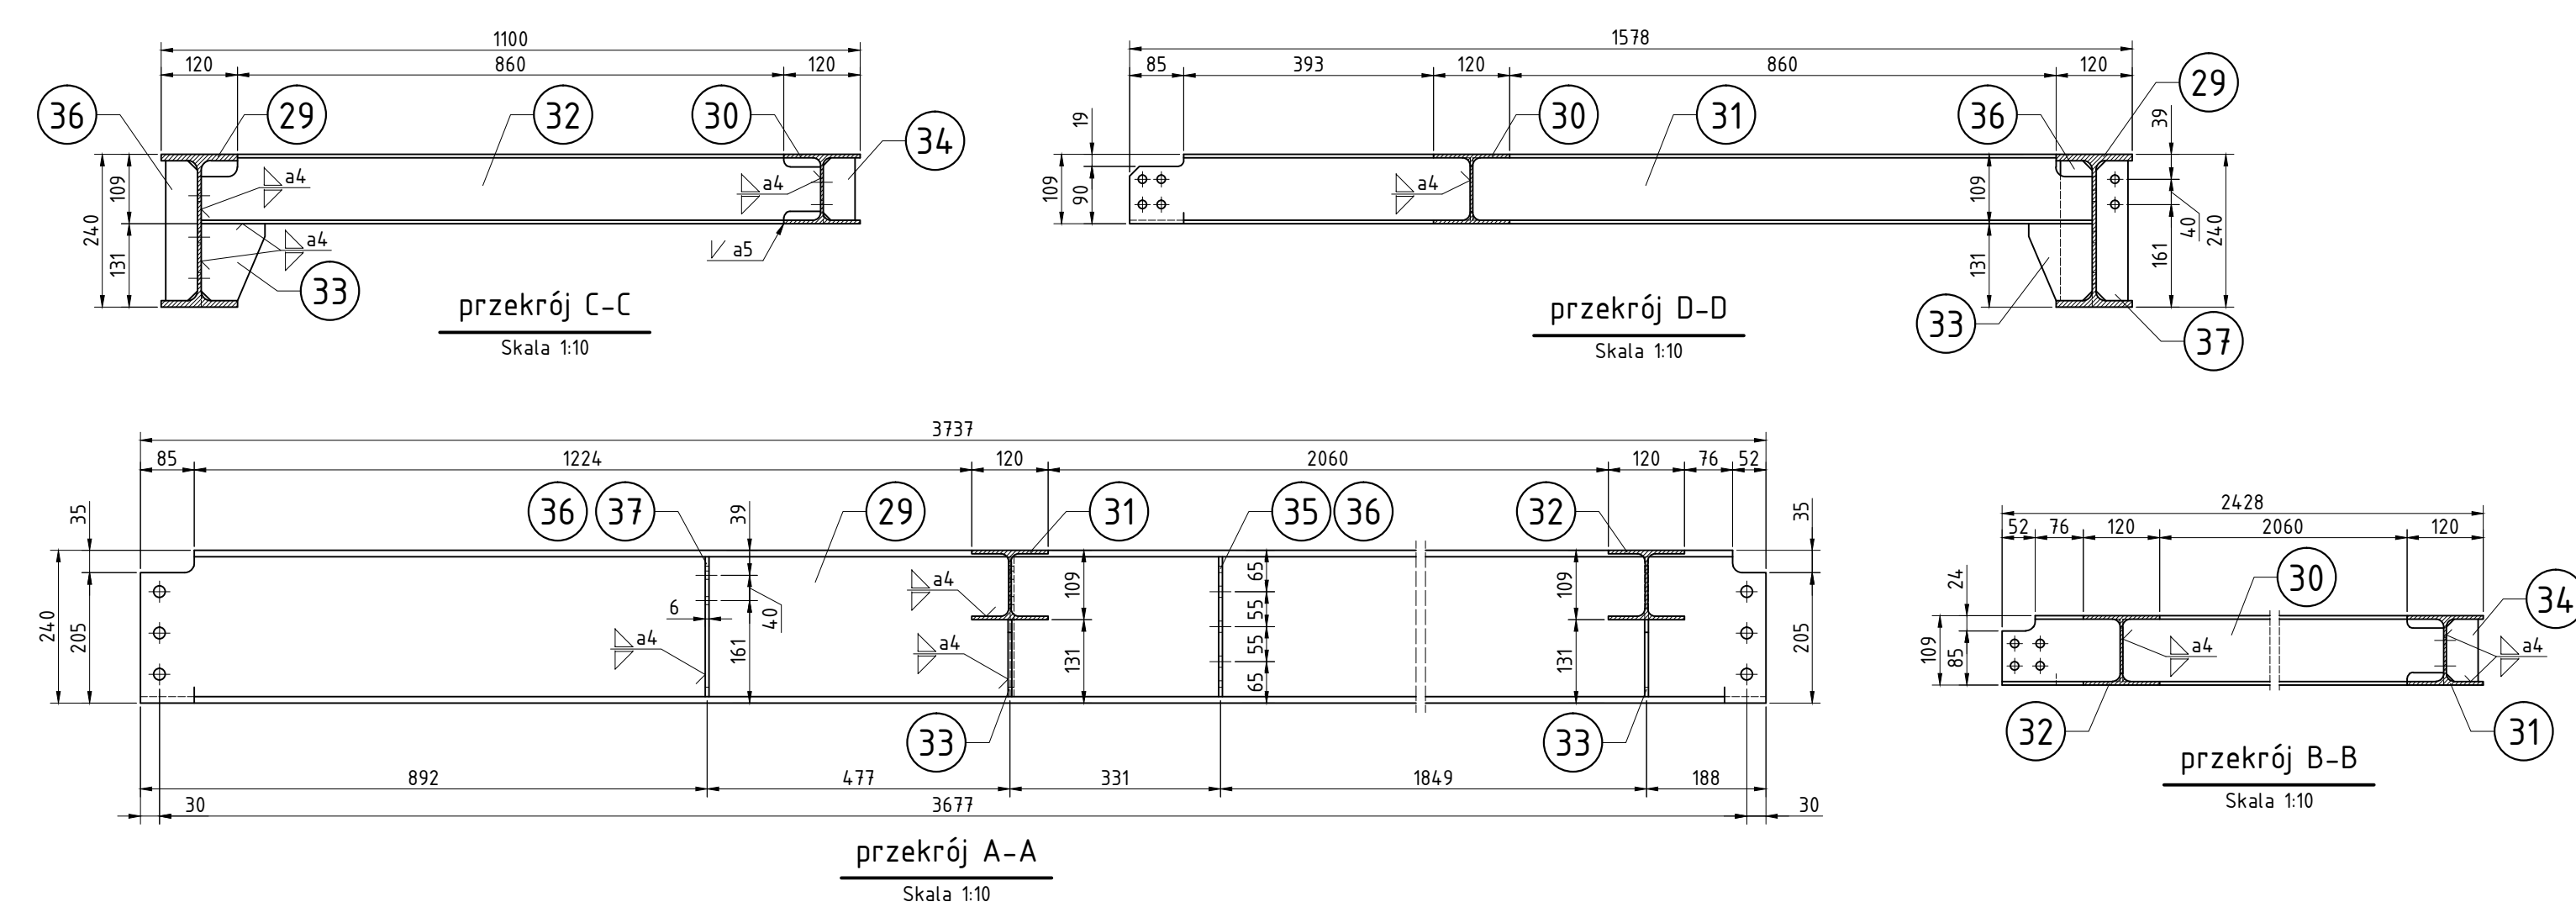
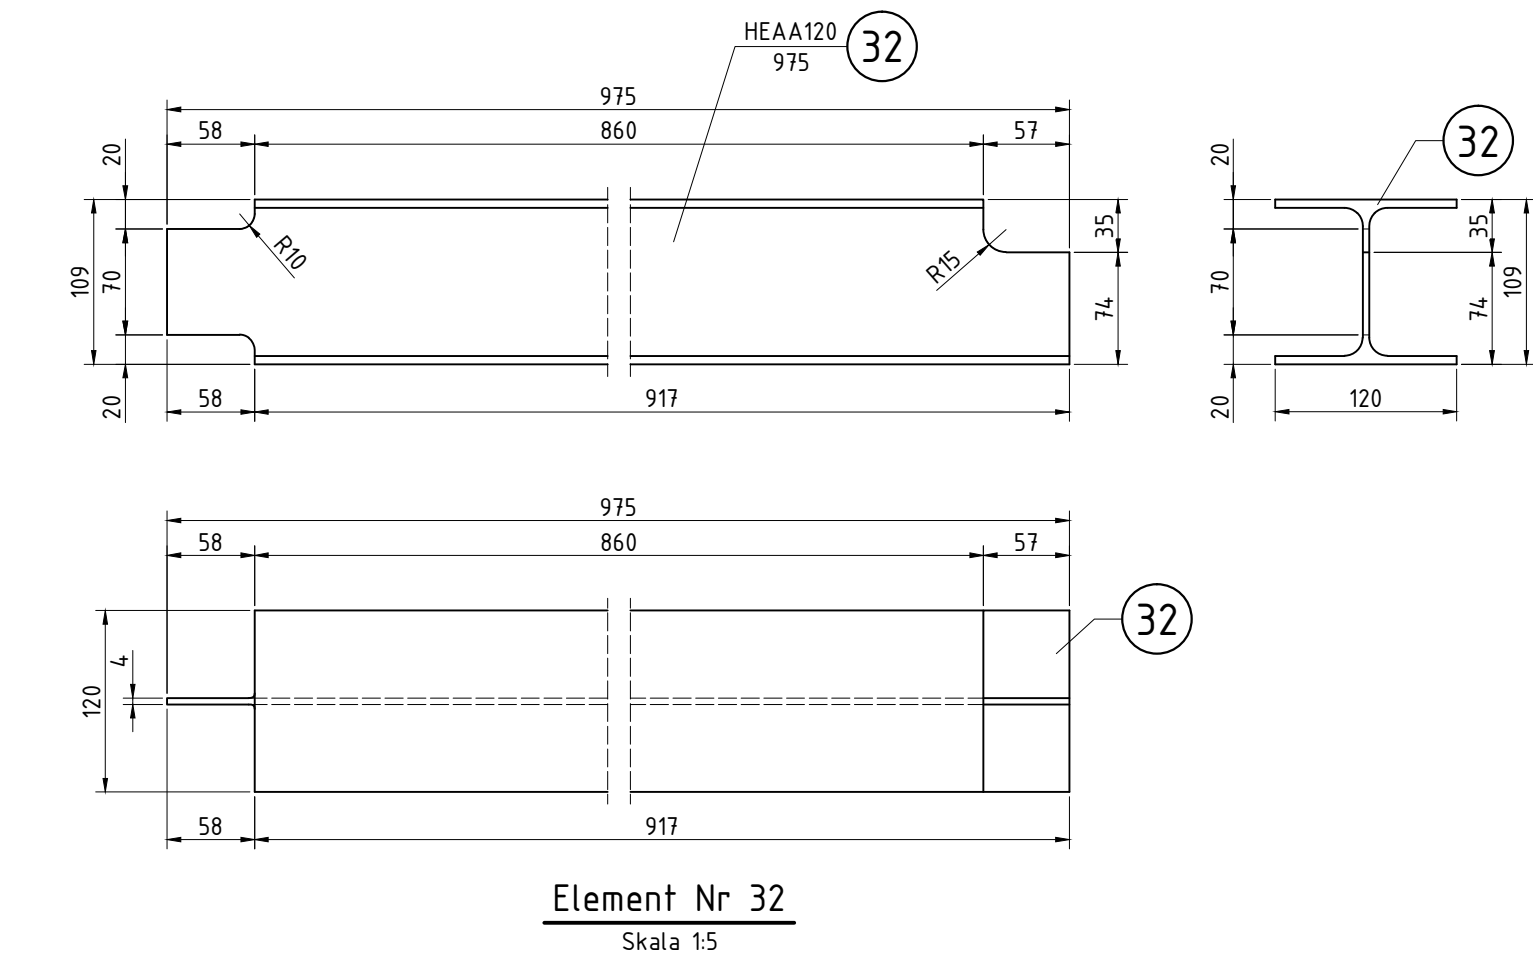


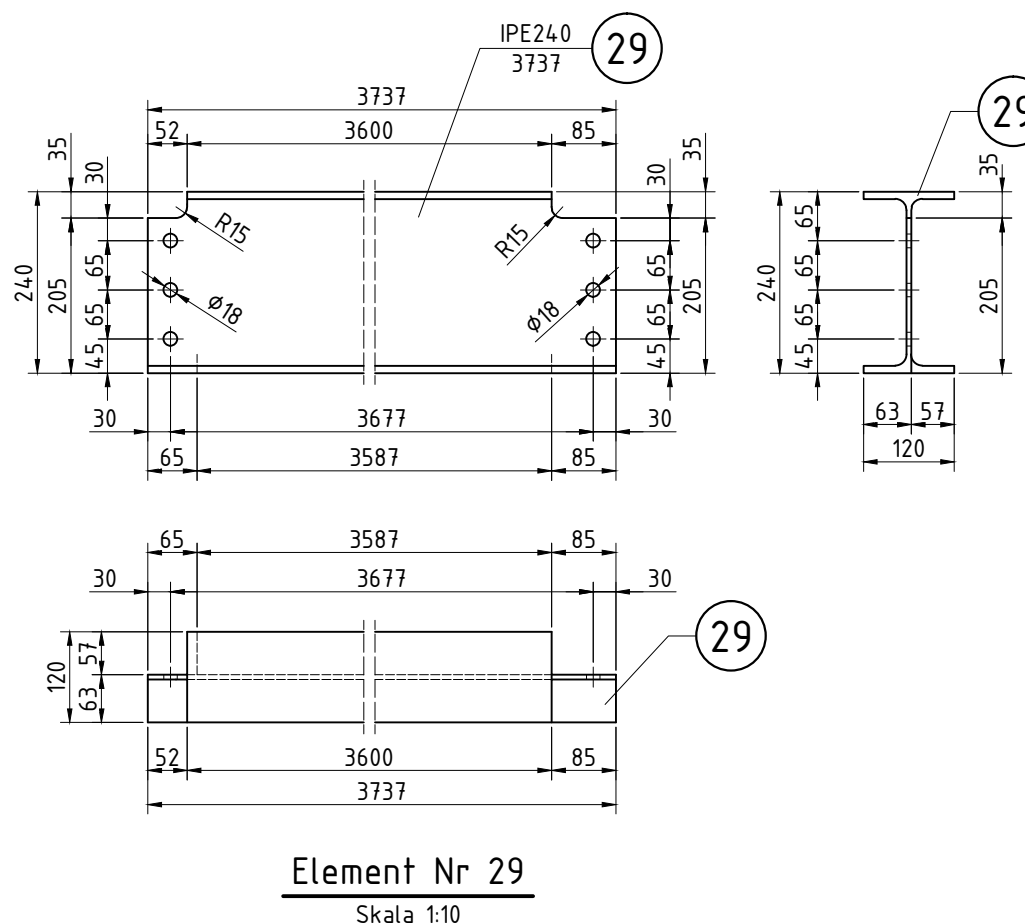

Isot	Nazwa części lub rysunku	Poz.	Nr normy lub rysunku	Materiał	jedn. szt.	całkowito
Nr rew.						
Data						
Podpis						
Tytuł/DW: Przygotowanie pomieszczeń nr 016-019 w Hali nr 8 GG Katowice dla potrzeb laboratorium badawczego.						
Rysunek warsztatowy. Ustrój nośny. Cz. 4.						
BIURO INŻYNIERYJNO-PROJEKTOWE PRINT SP. Z O. O.						
Funkcja	Imię i nazwisko	Nr upr.	Podpis	Zostępuje rysunek:		
Wykonat	mgr inż. M. Śweczyk	446/04				
Projektował	mgr inż. M. Śweczyk	446/04				
Sprawił						
Klar. Ciężar	inż. Sławomir Kowalski	764/04				
Skala:	1:5; 1:10	Format:	Data:			
614.860-005						00