




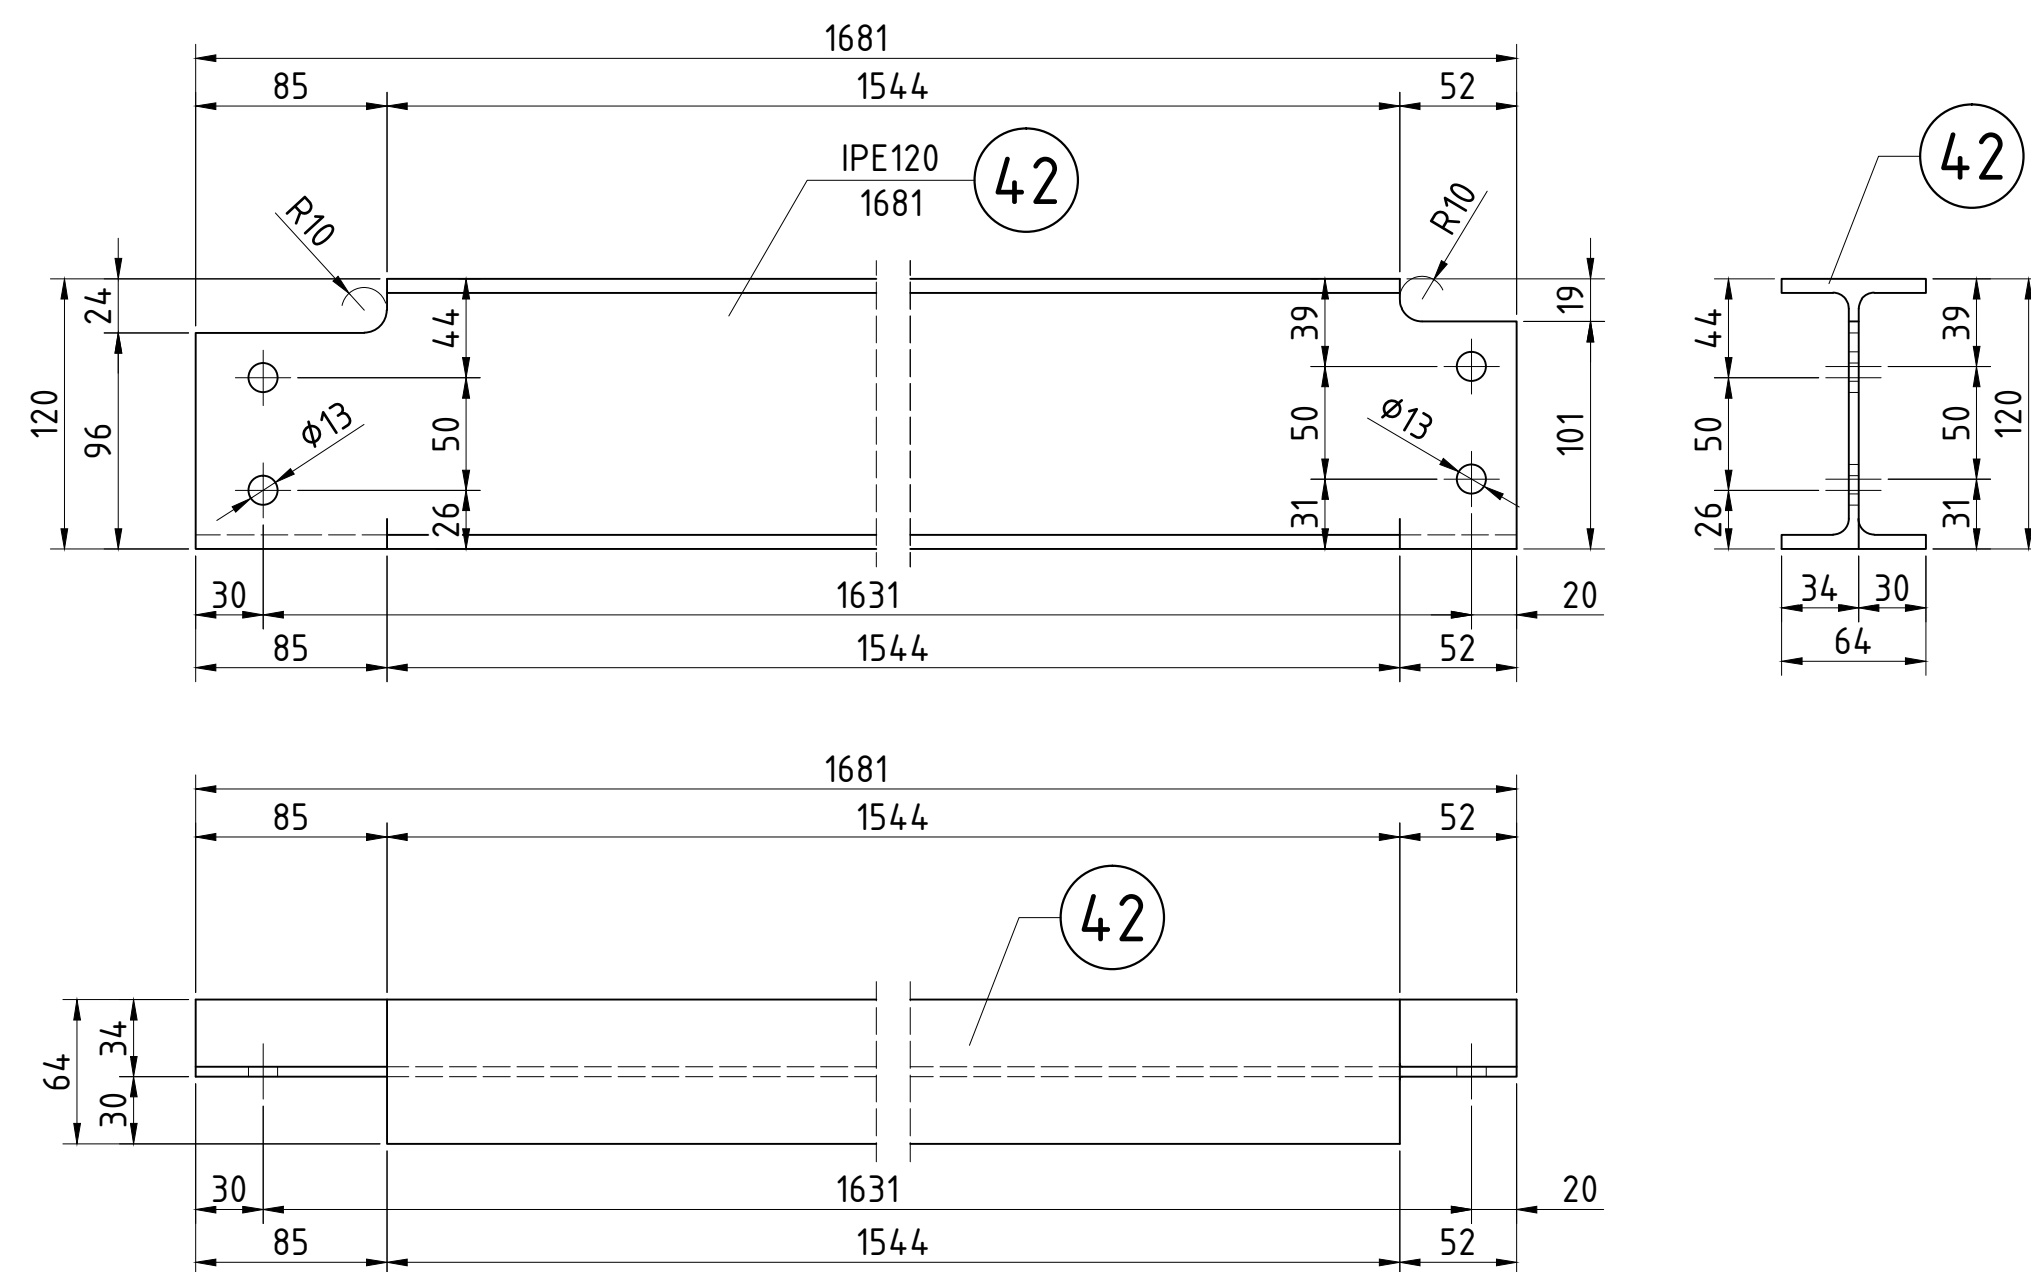


Wymian WM-02 – wykonać 1x
Skala 1:5

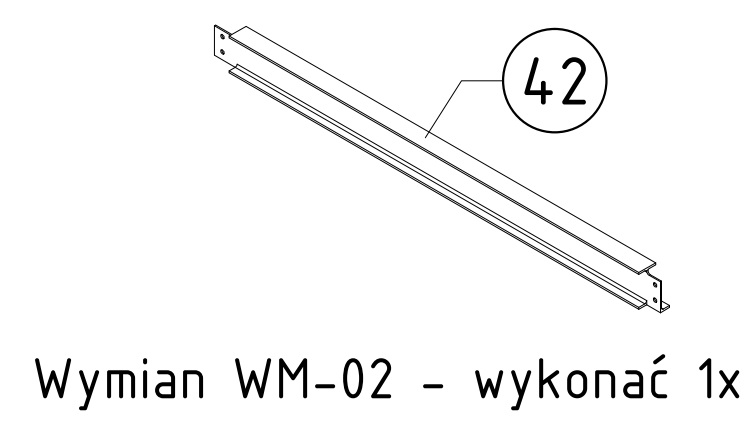


Wymian WM-02 – wykonać 1x

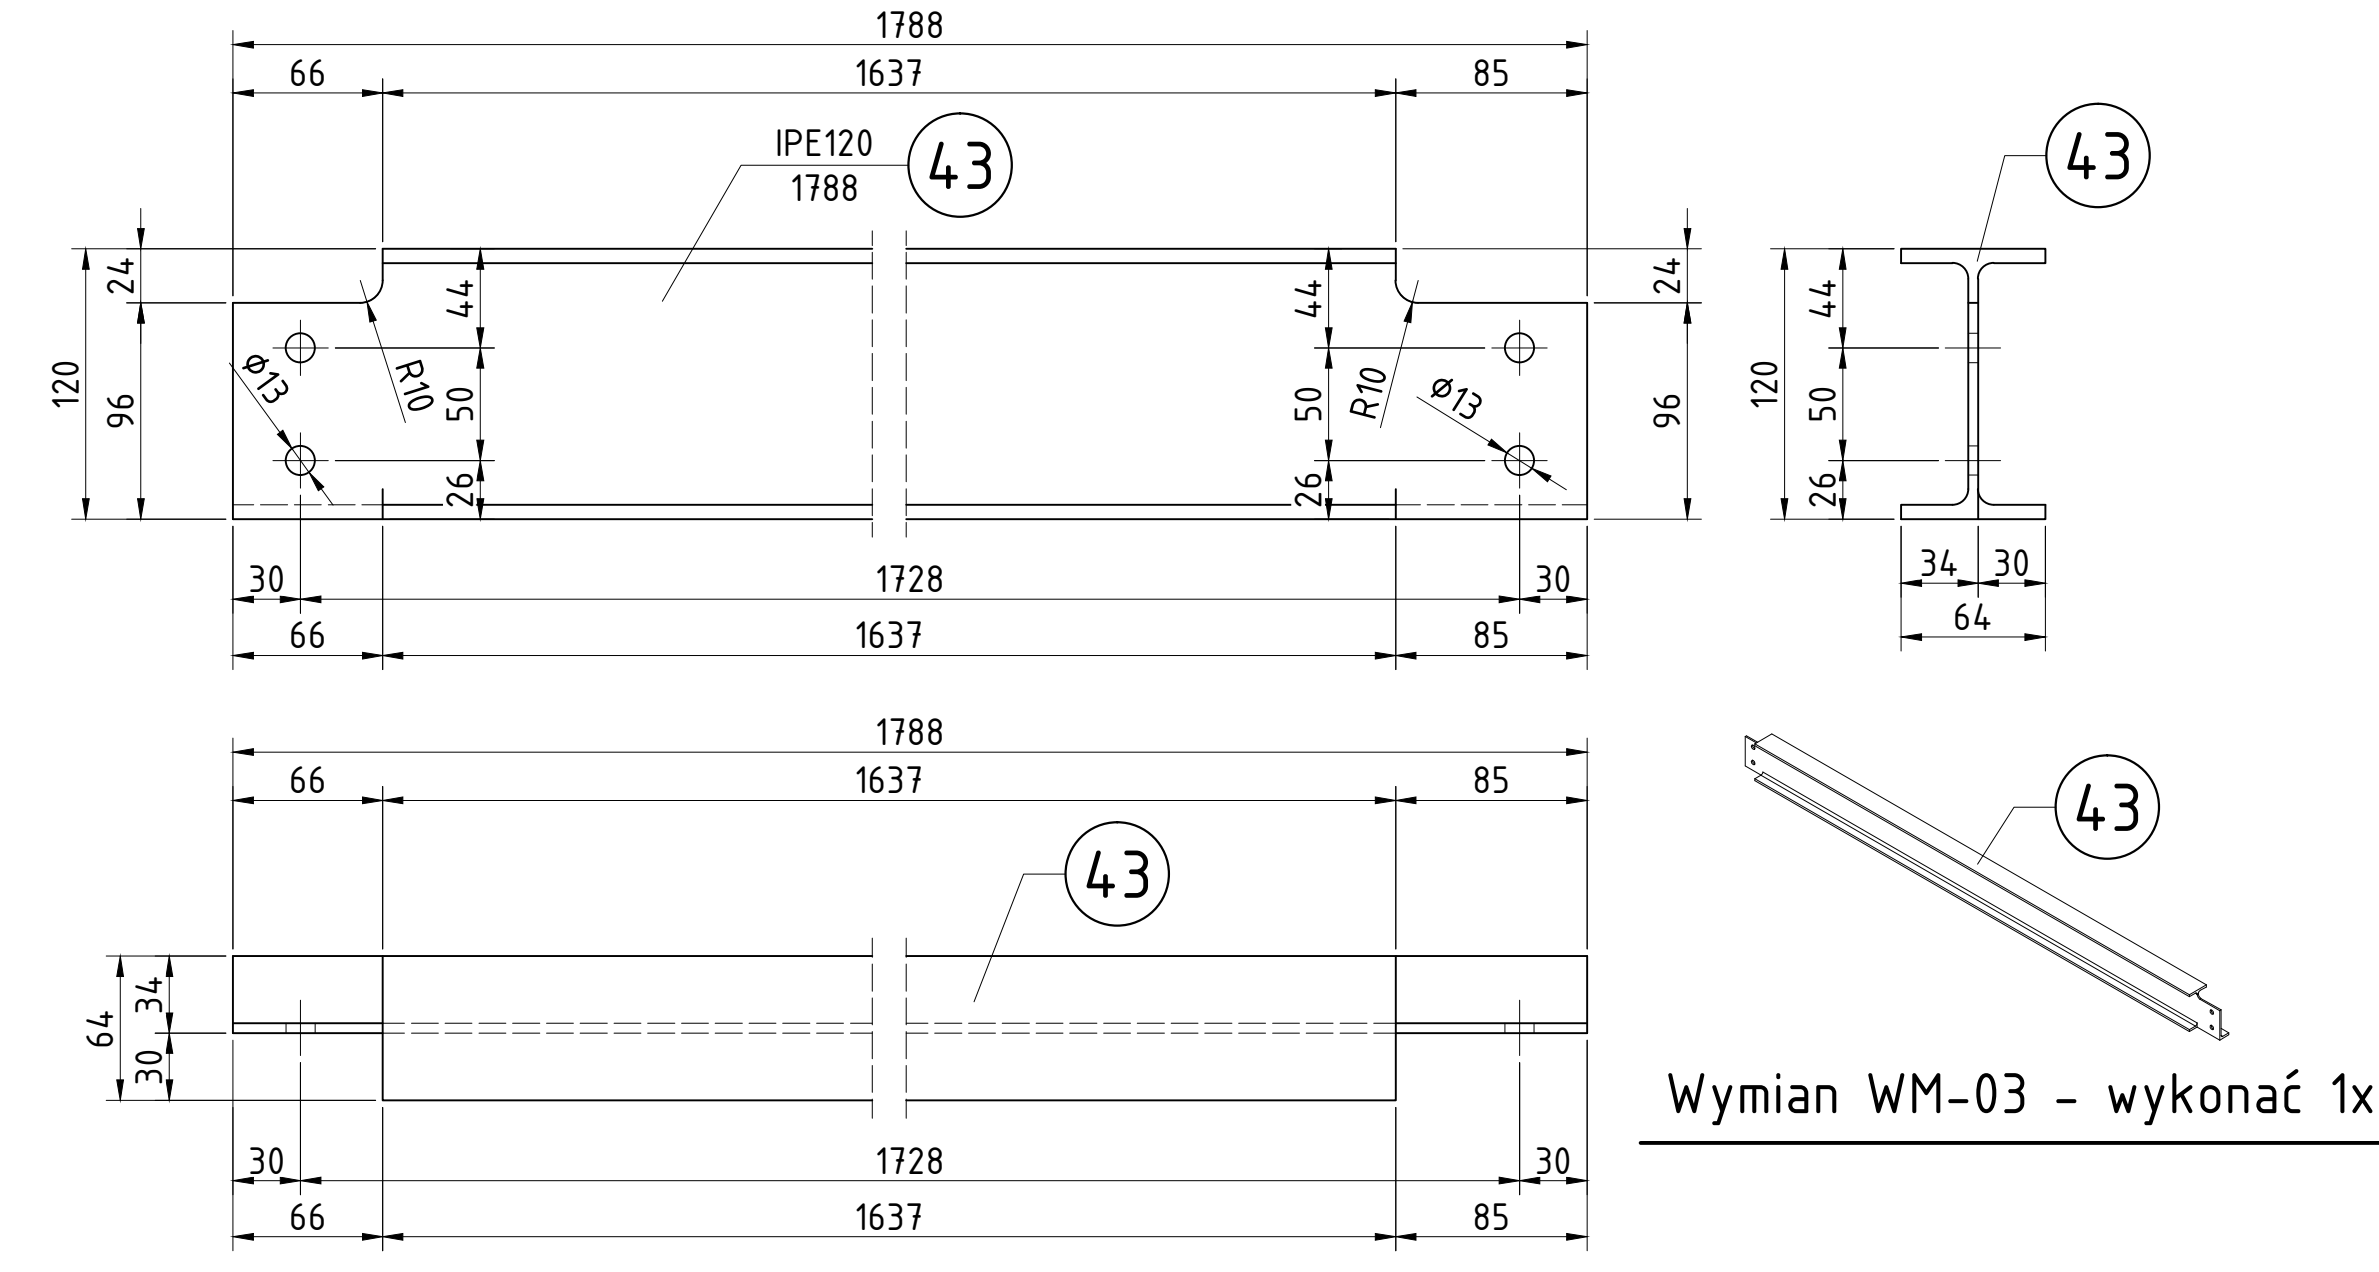


Wymian WM-03 – wykonać 1x
Skala 1:5

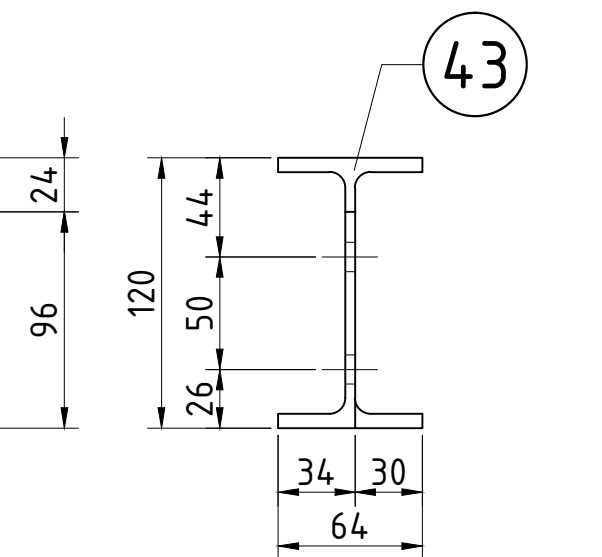


Wymian WM-03 – wykonać 1x

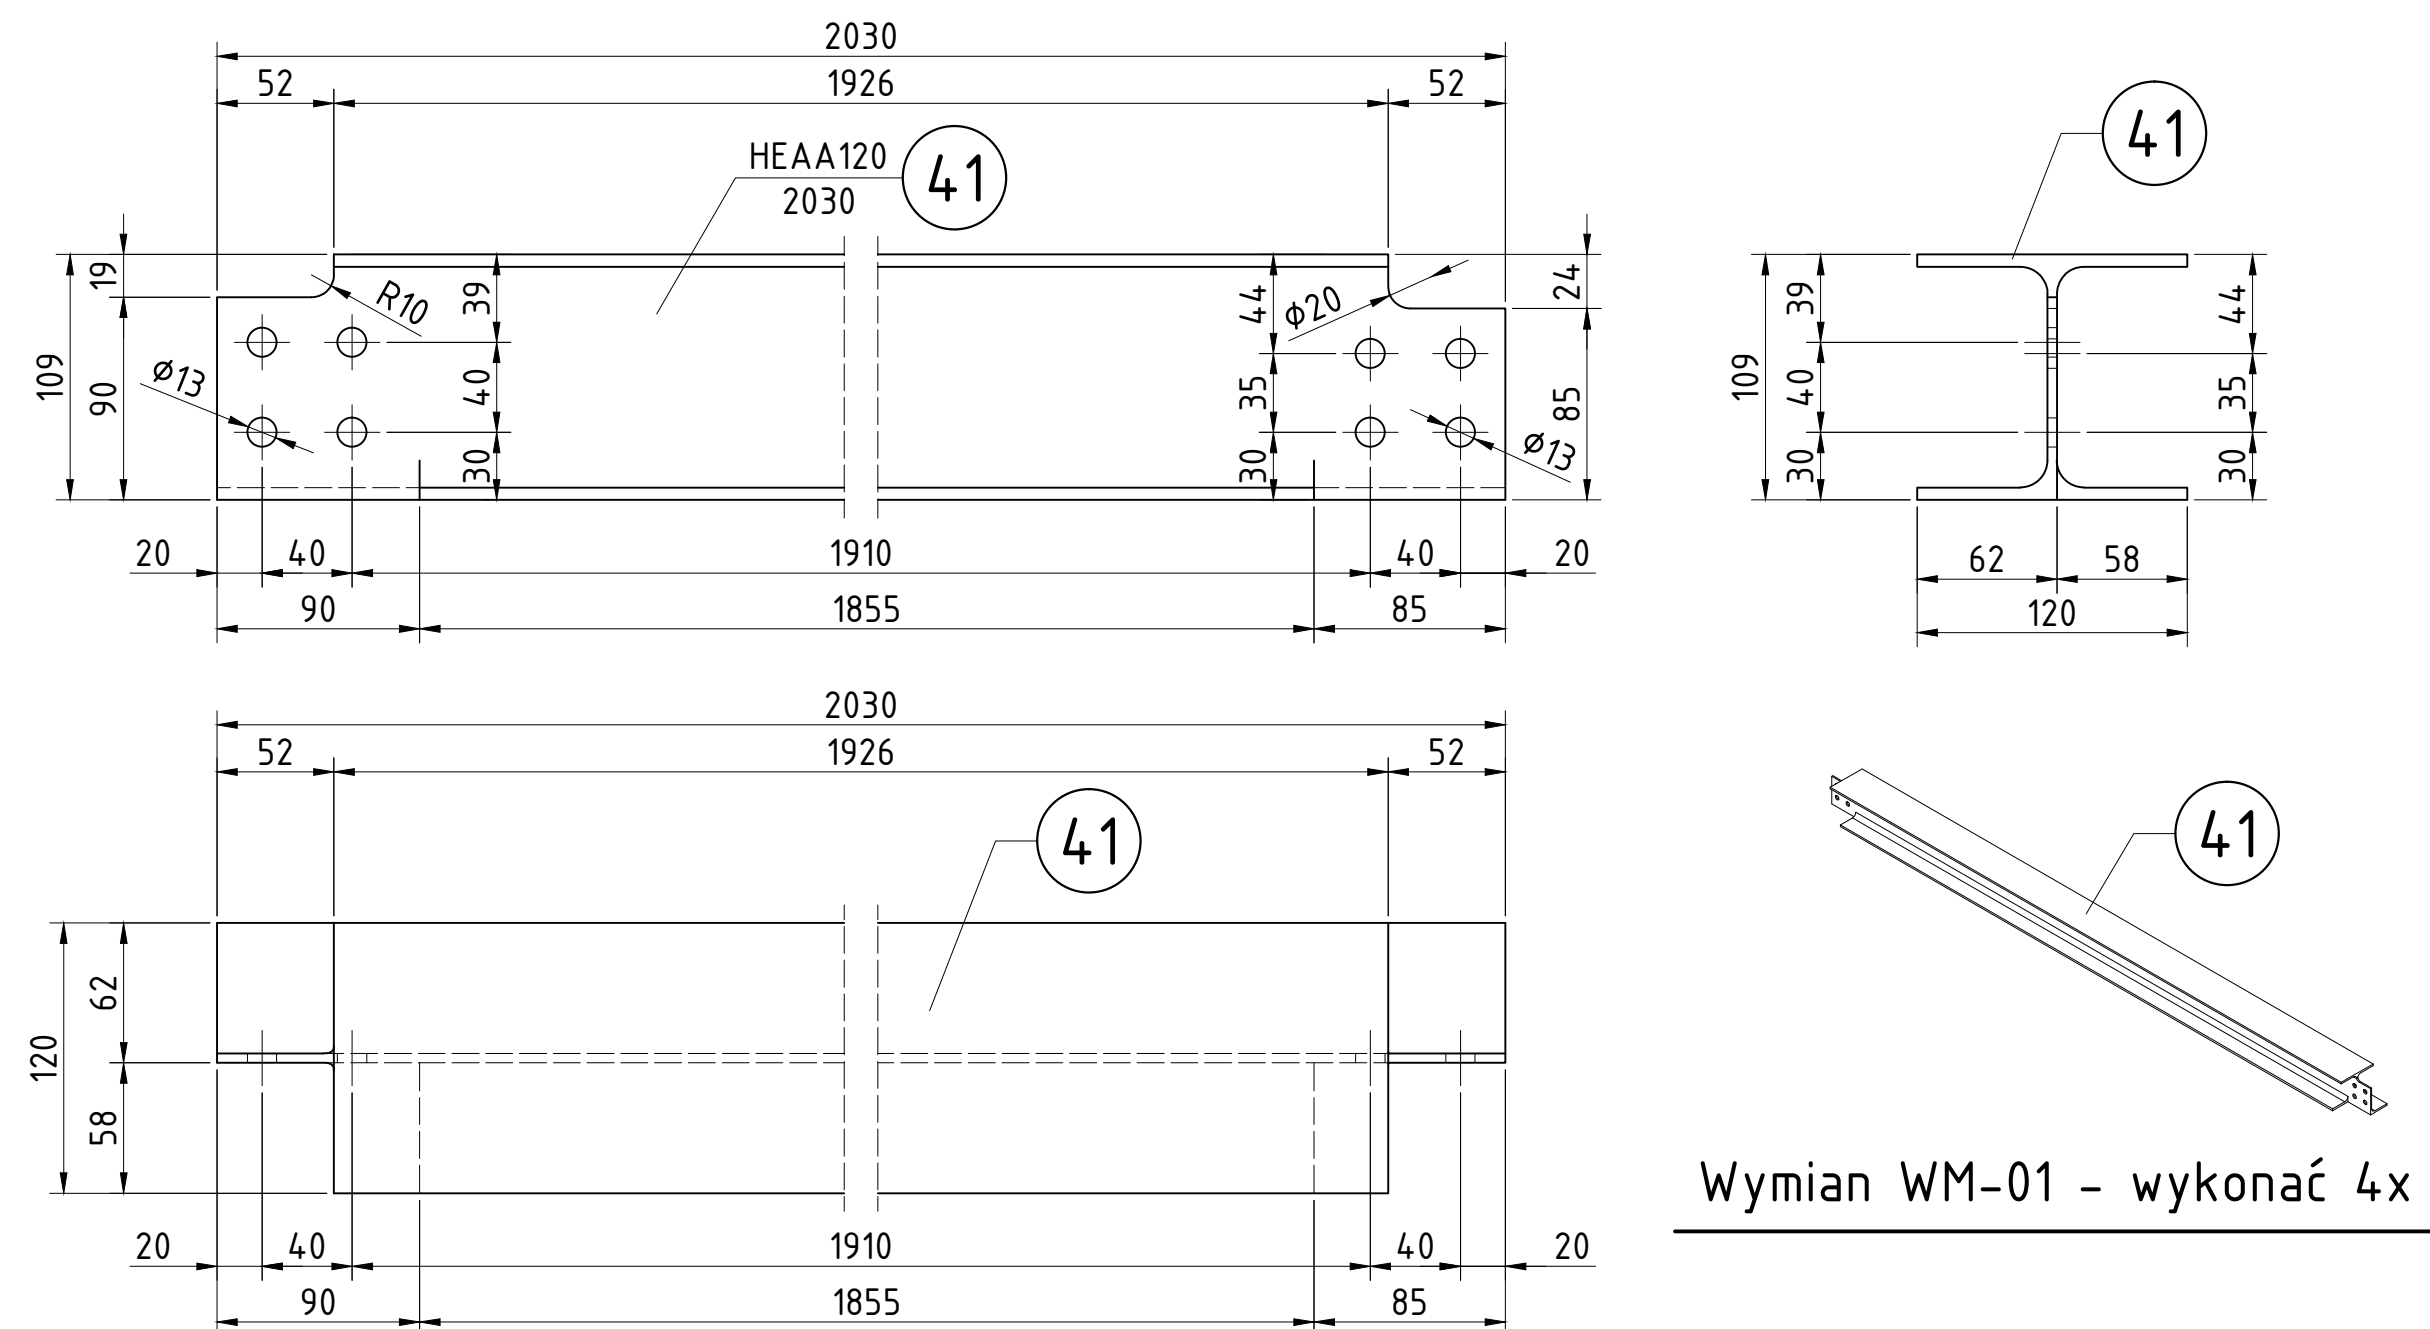



Wymian WM-01 – wykonać 4x
Skala 1:5

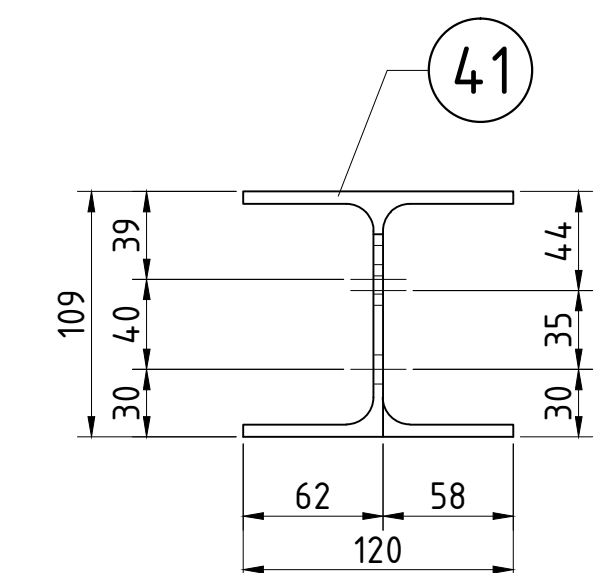



Wymian WM-01 – wykonać 4x

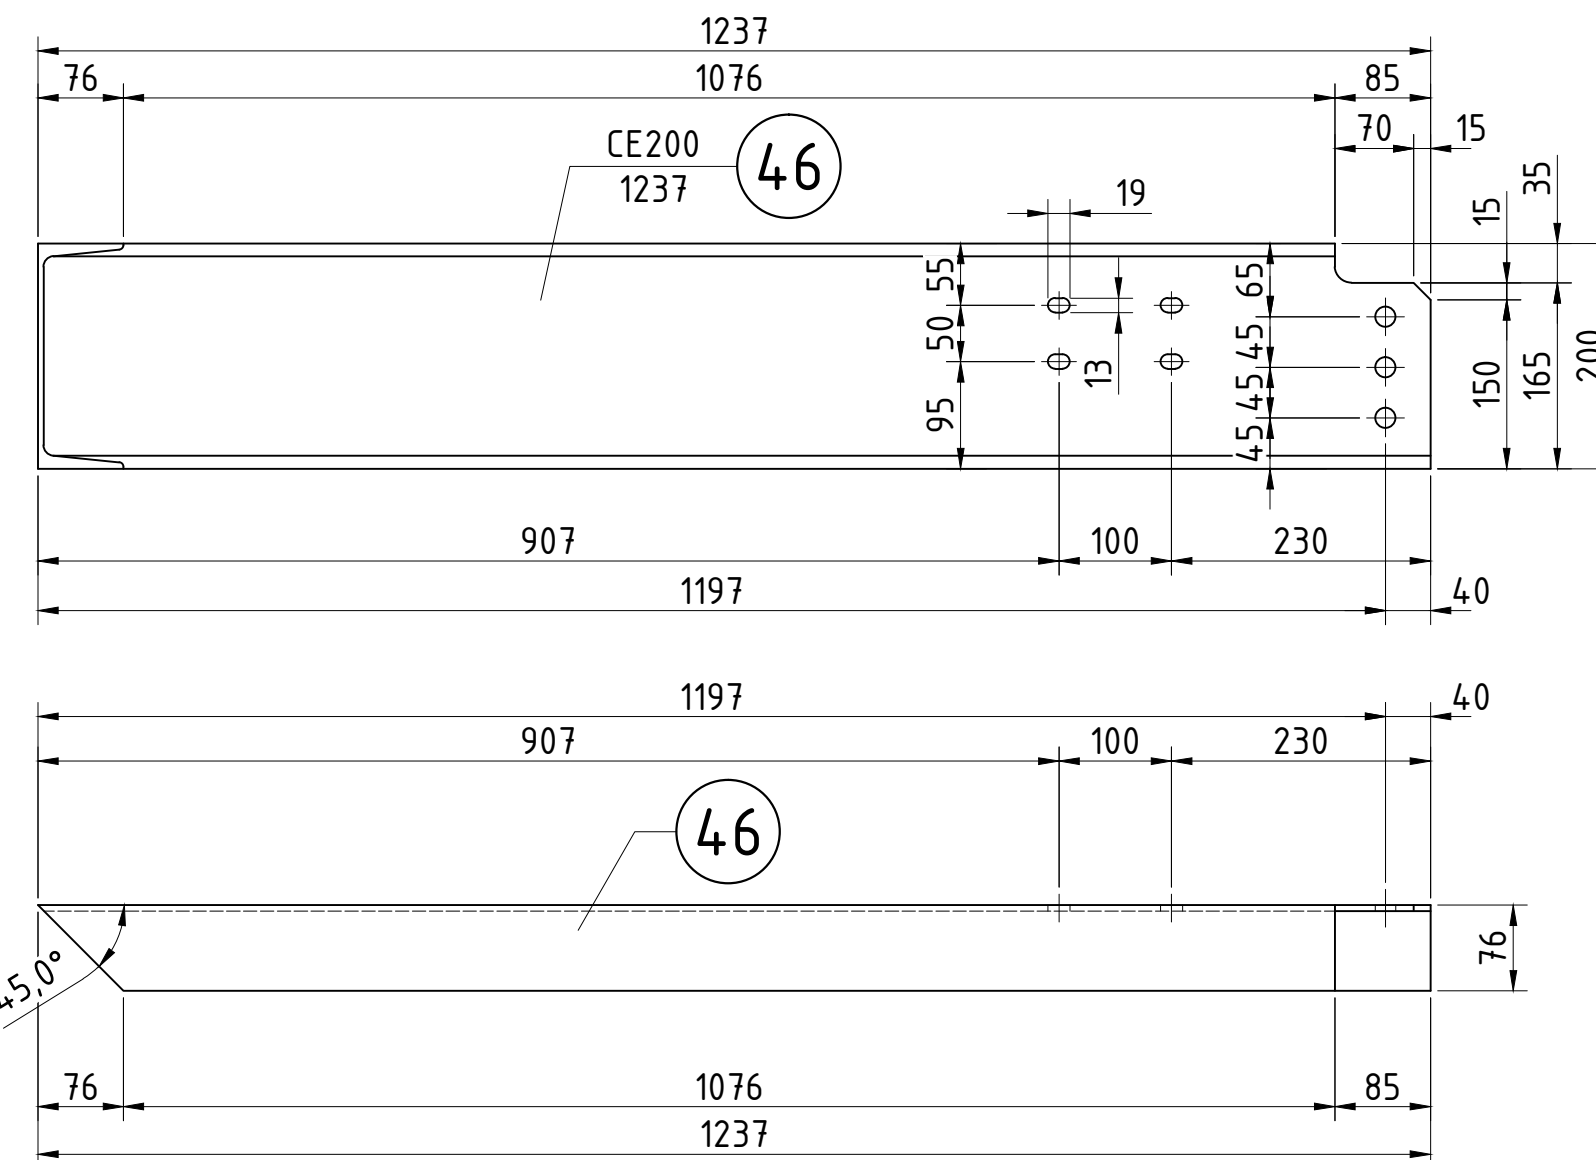



Element Nr 46
Skala 1:10

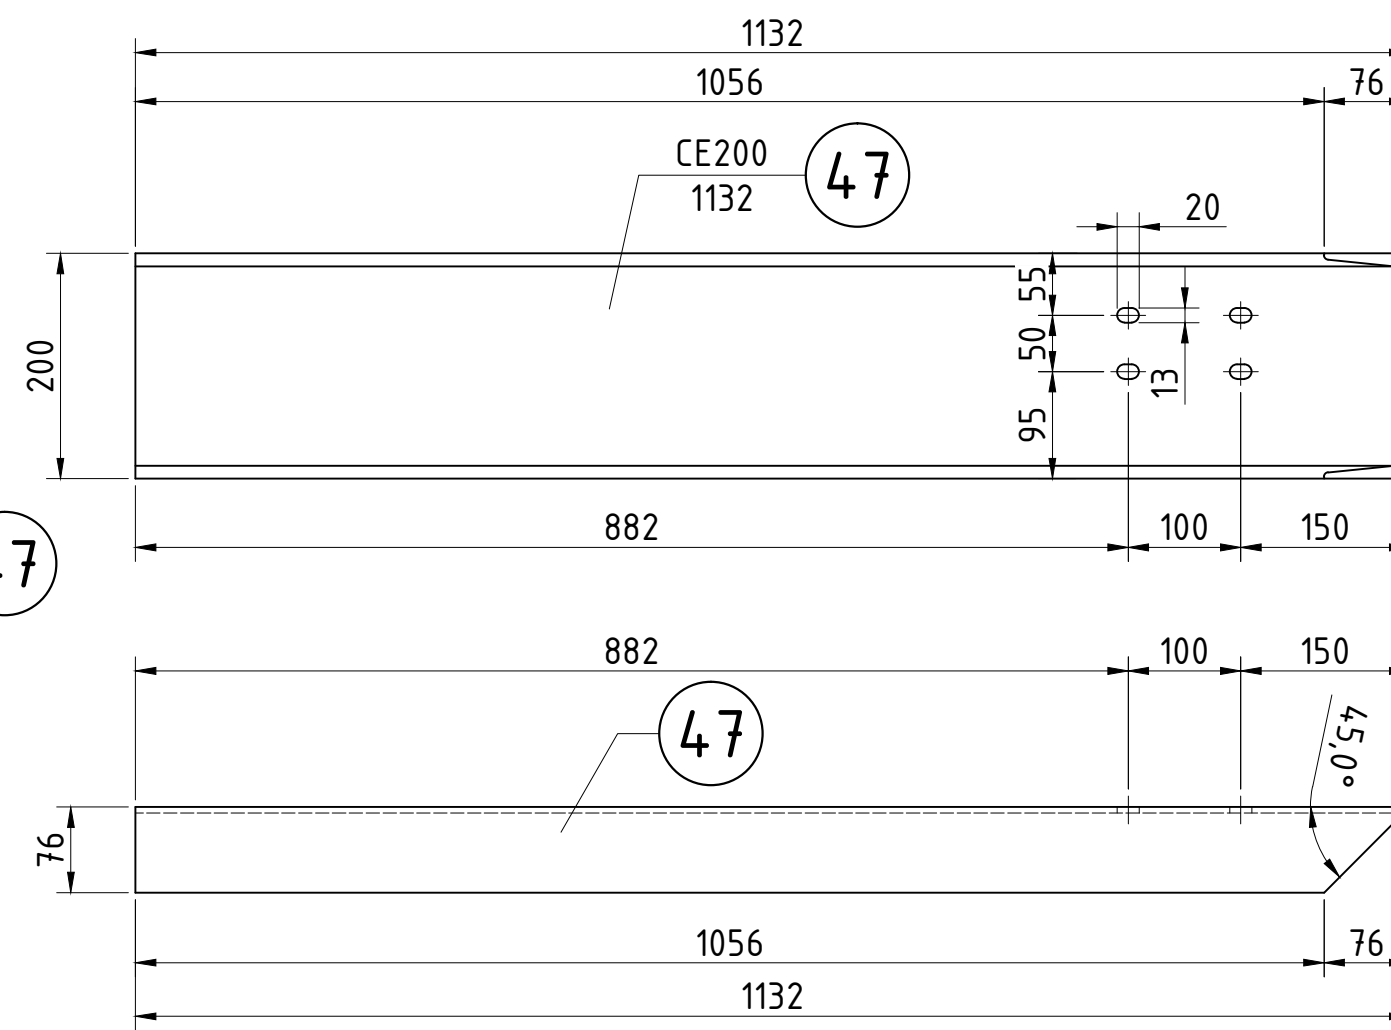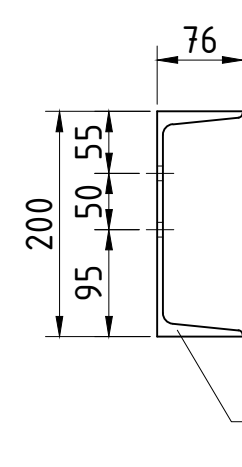


Element Nr 47
Skala 1:10

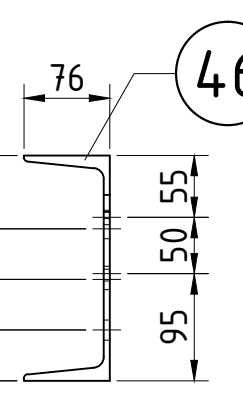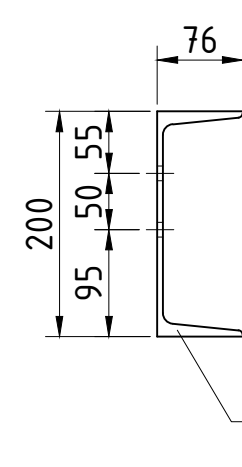


Rama pomostu RM-04 – wykonać 1x

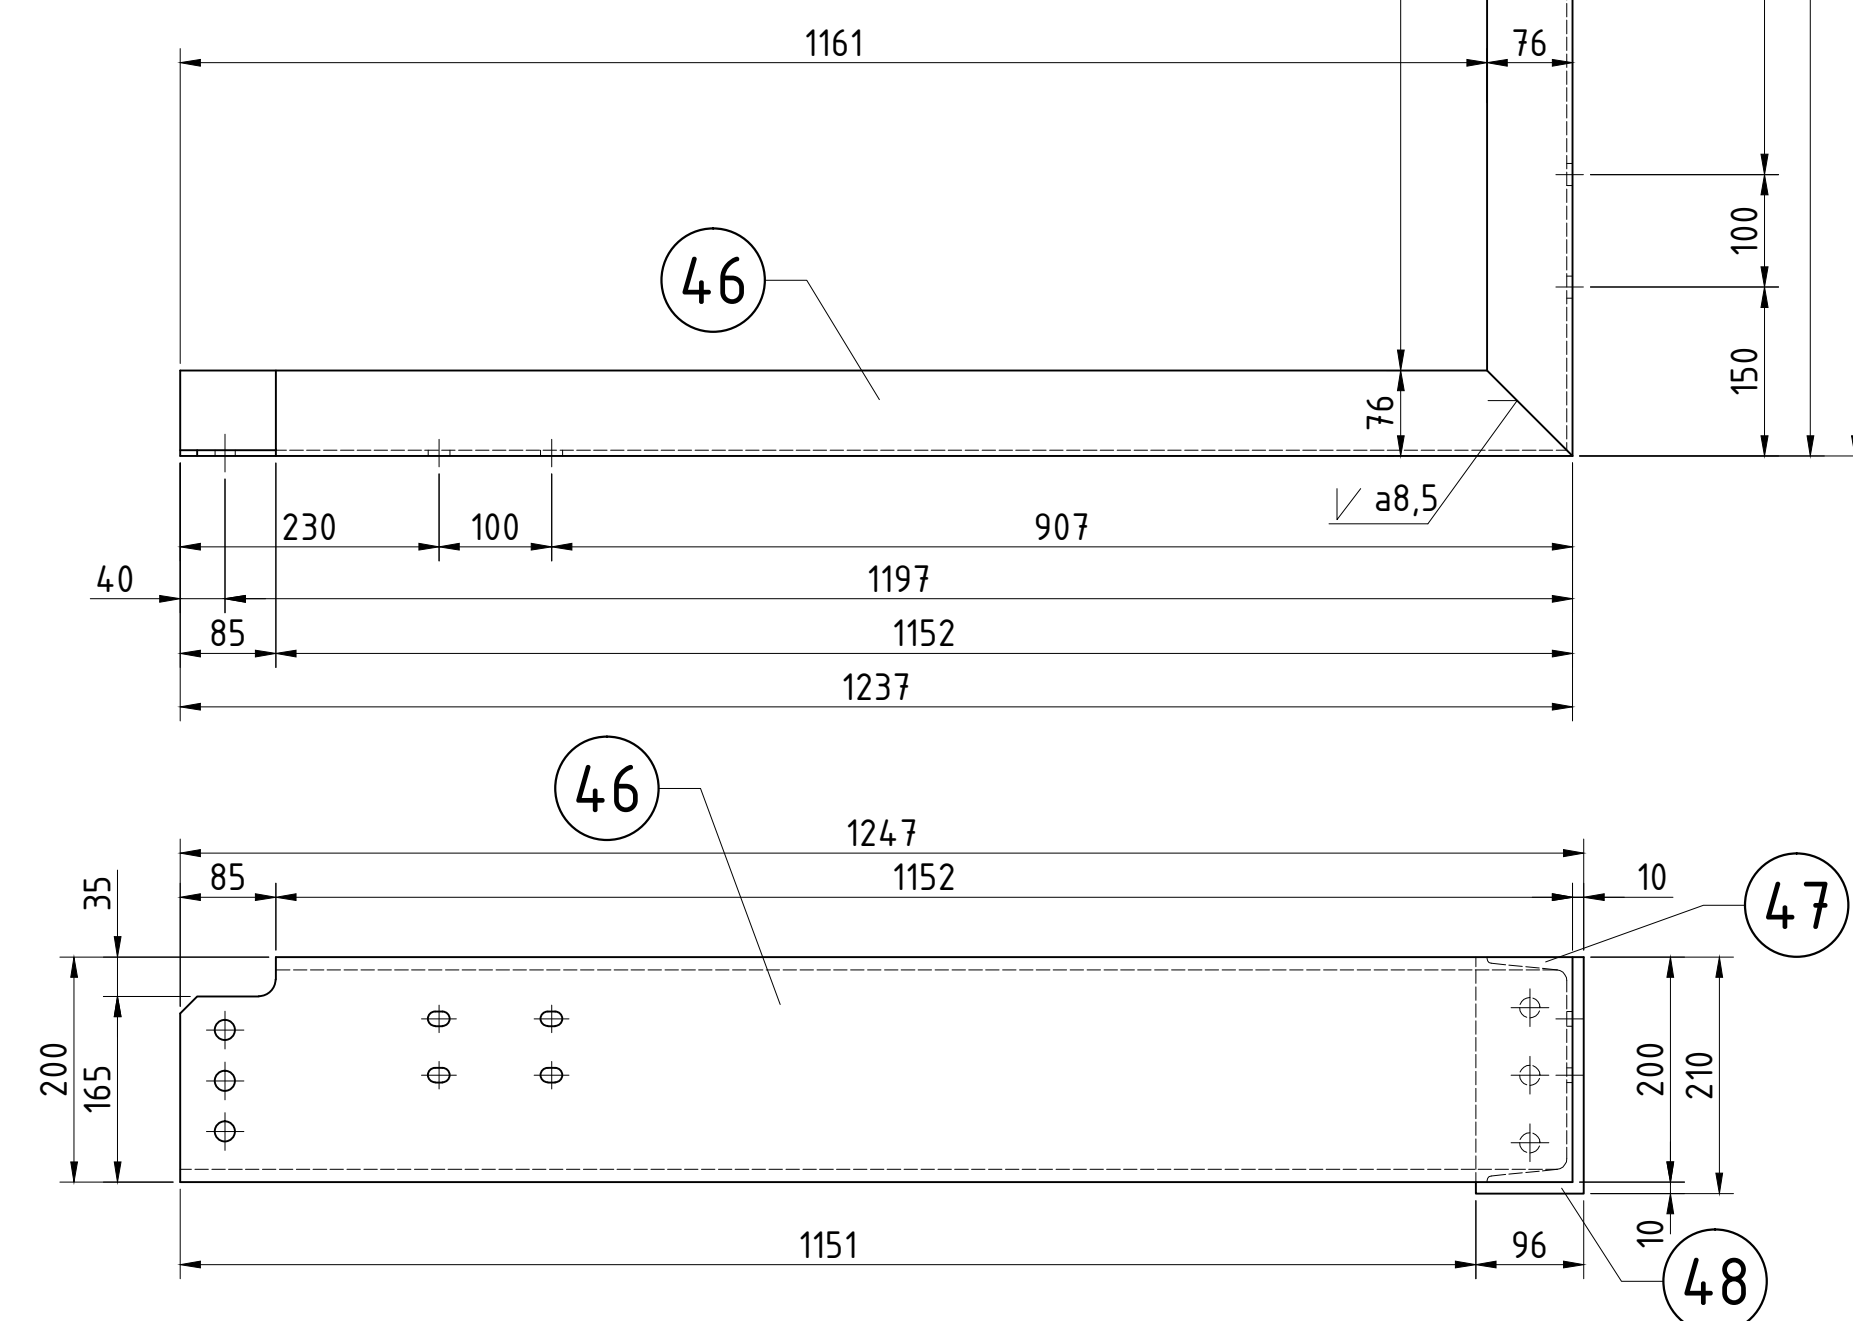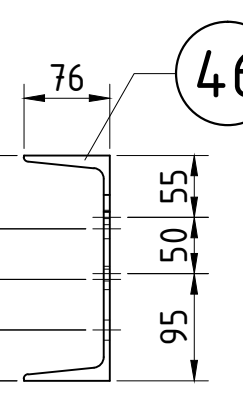


Rama pomostu RM-04 – wykonać 1x
Skala 1:10

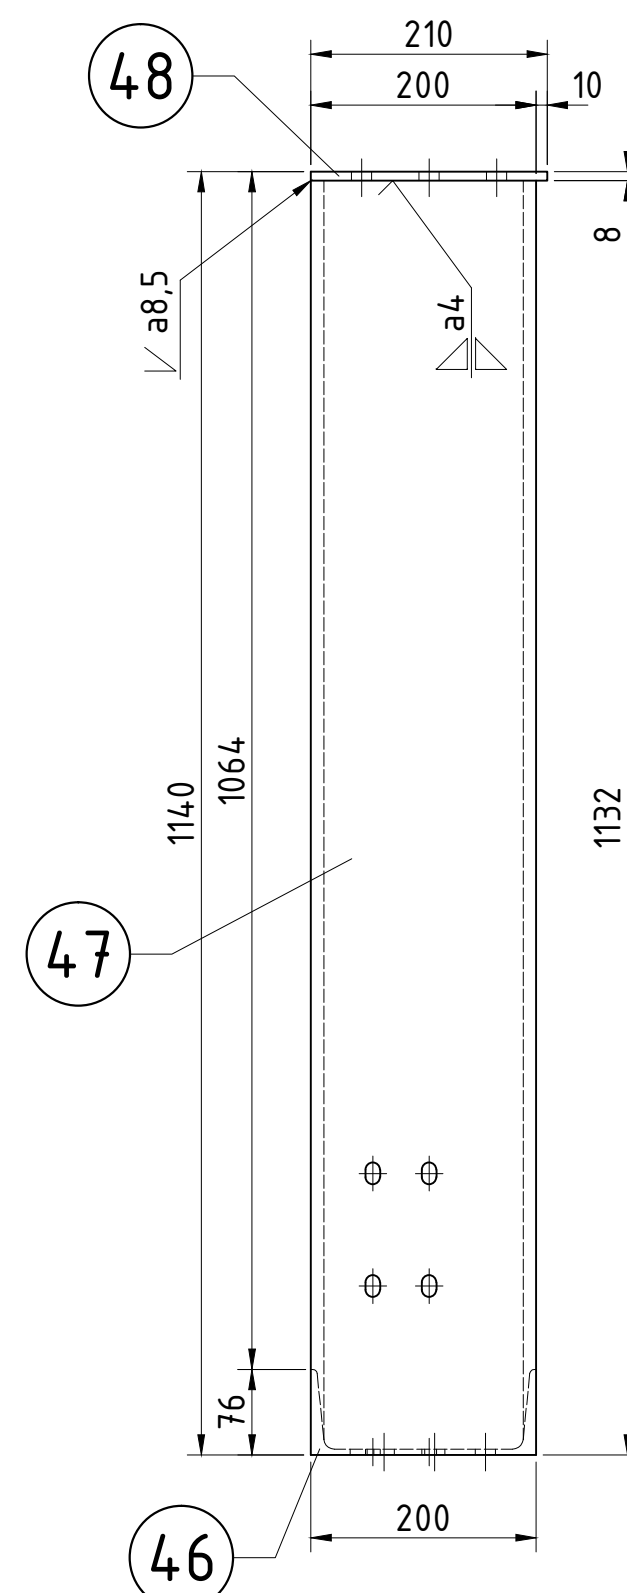


Rama wymianu RM-03 – wykonać 2x
Skala 1:10

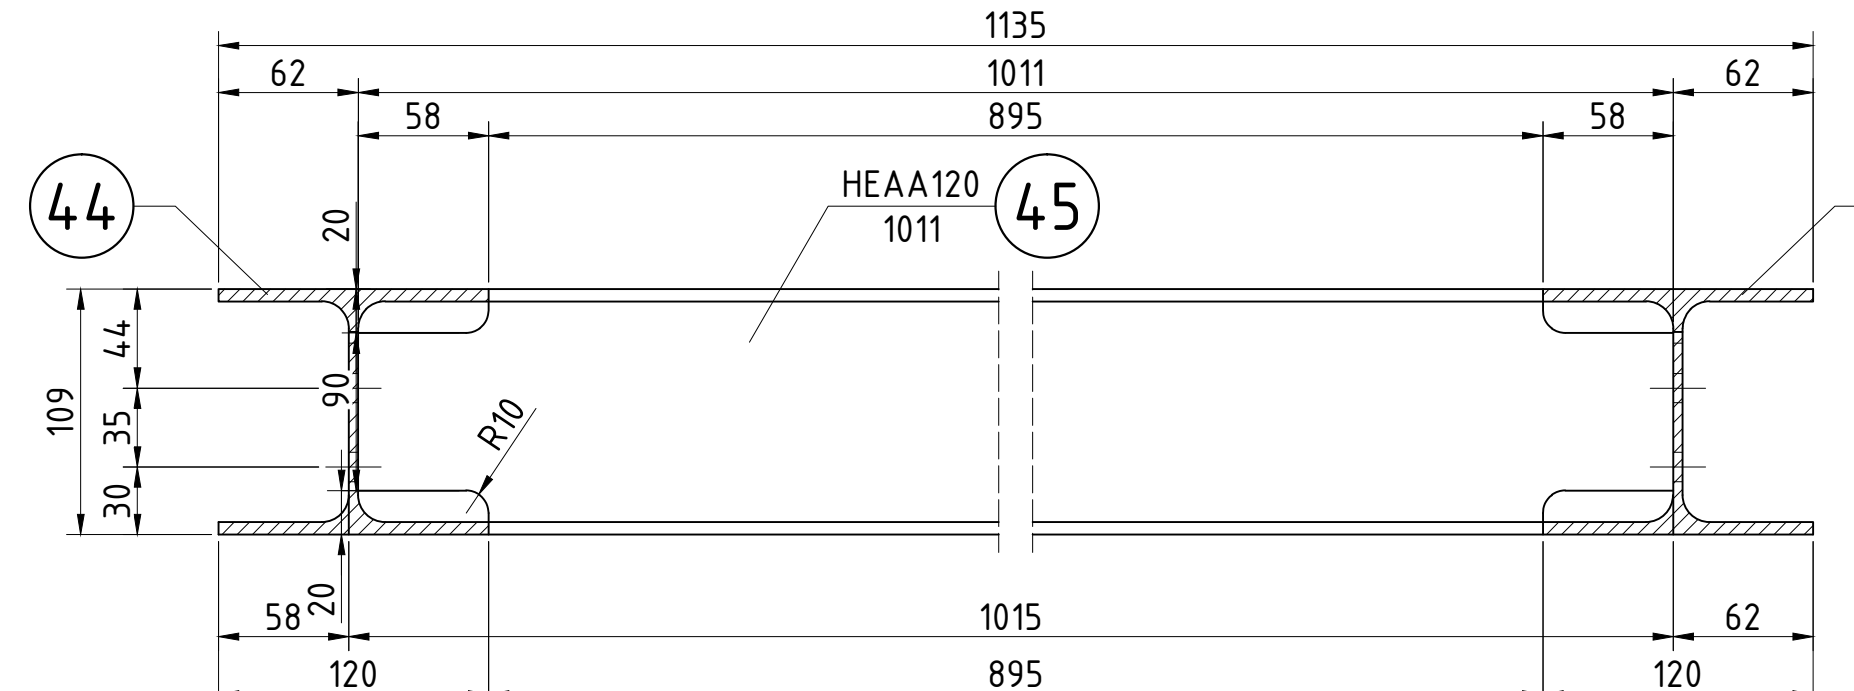

przekrój B-B
Skala 1:5

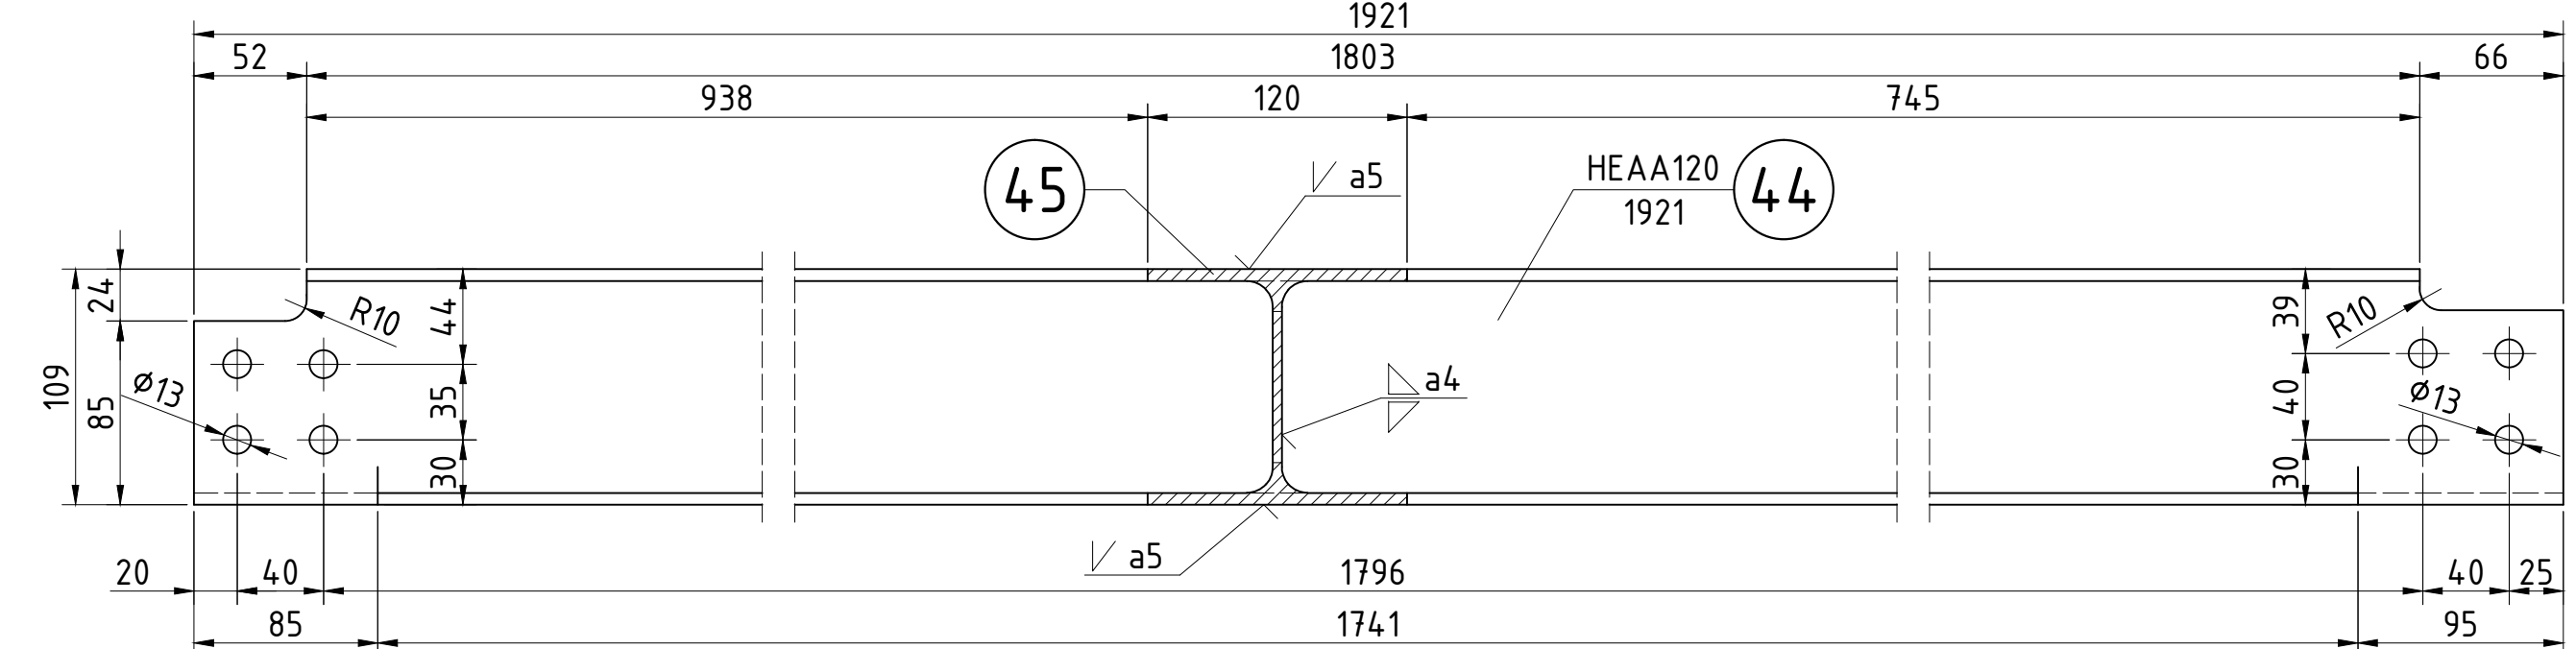

przekrój A-A
Skala 1:5

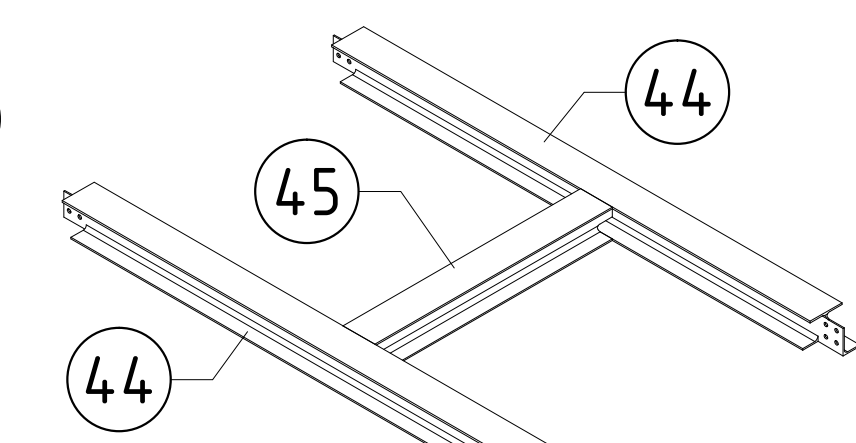

Rama wymianu RM-03 – wykonać 2x

Zmiany	Ilość szt.	Nazwa części lub rysunku	Poz.	Nr normy lub rysunku	Materiał	jednej szt.	całkowita
							Masa w kg
	Nr rew.						
	Data						
	Podpis						

Tytuł:DW. Przystosowanie pomieszczeń nr 016–019 w Hali nr 8 GIG Katowice dla potrzeb laboratorium badawczego.

Rysunek warsztatowy. Ustrój nośny. Cz. 5.

BIURO INŻYNIERYJNO–PROJEKTOWE PRINT SP. Z O. O.			
Funkcja	Imię i nazwisko	Nr upr.	Podpis
Wykonał	mgr inż. M. Szewczyk	448/94	
Projektował	mgr inż. M. Szewczyk	448/94	
Sprawdził			
Kier. biura	inż.Stanisław Kowalski	764/94	
Skala:	Format:	Data:	
	1:5; 1:10	297x1135	09.2015



Zastępuje rysunek:	
Nr archiwalny:	
Nr rysunku:	
Rewizja:	

614.860–006

00