

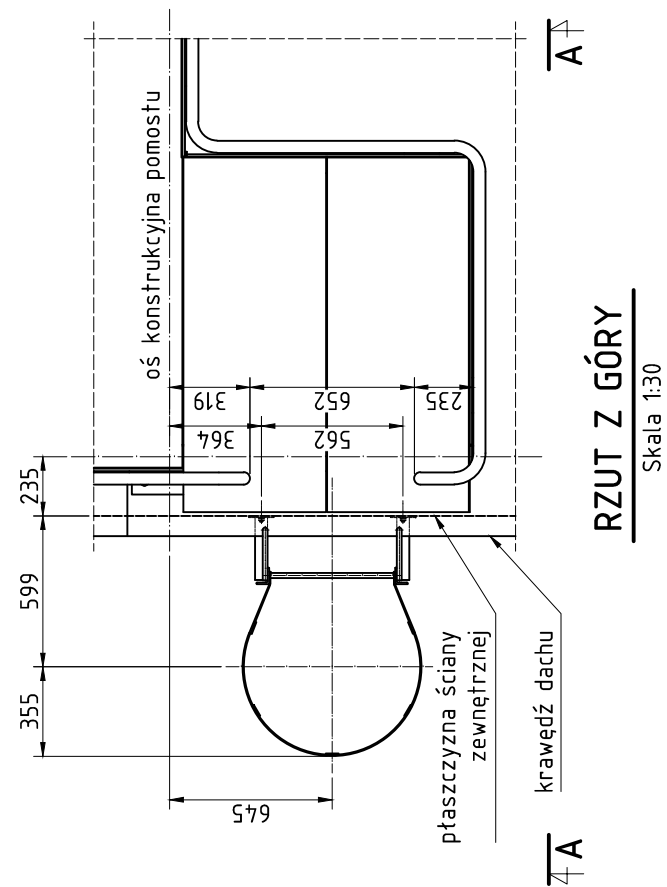


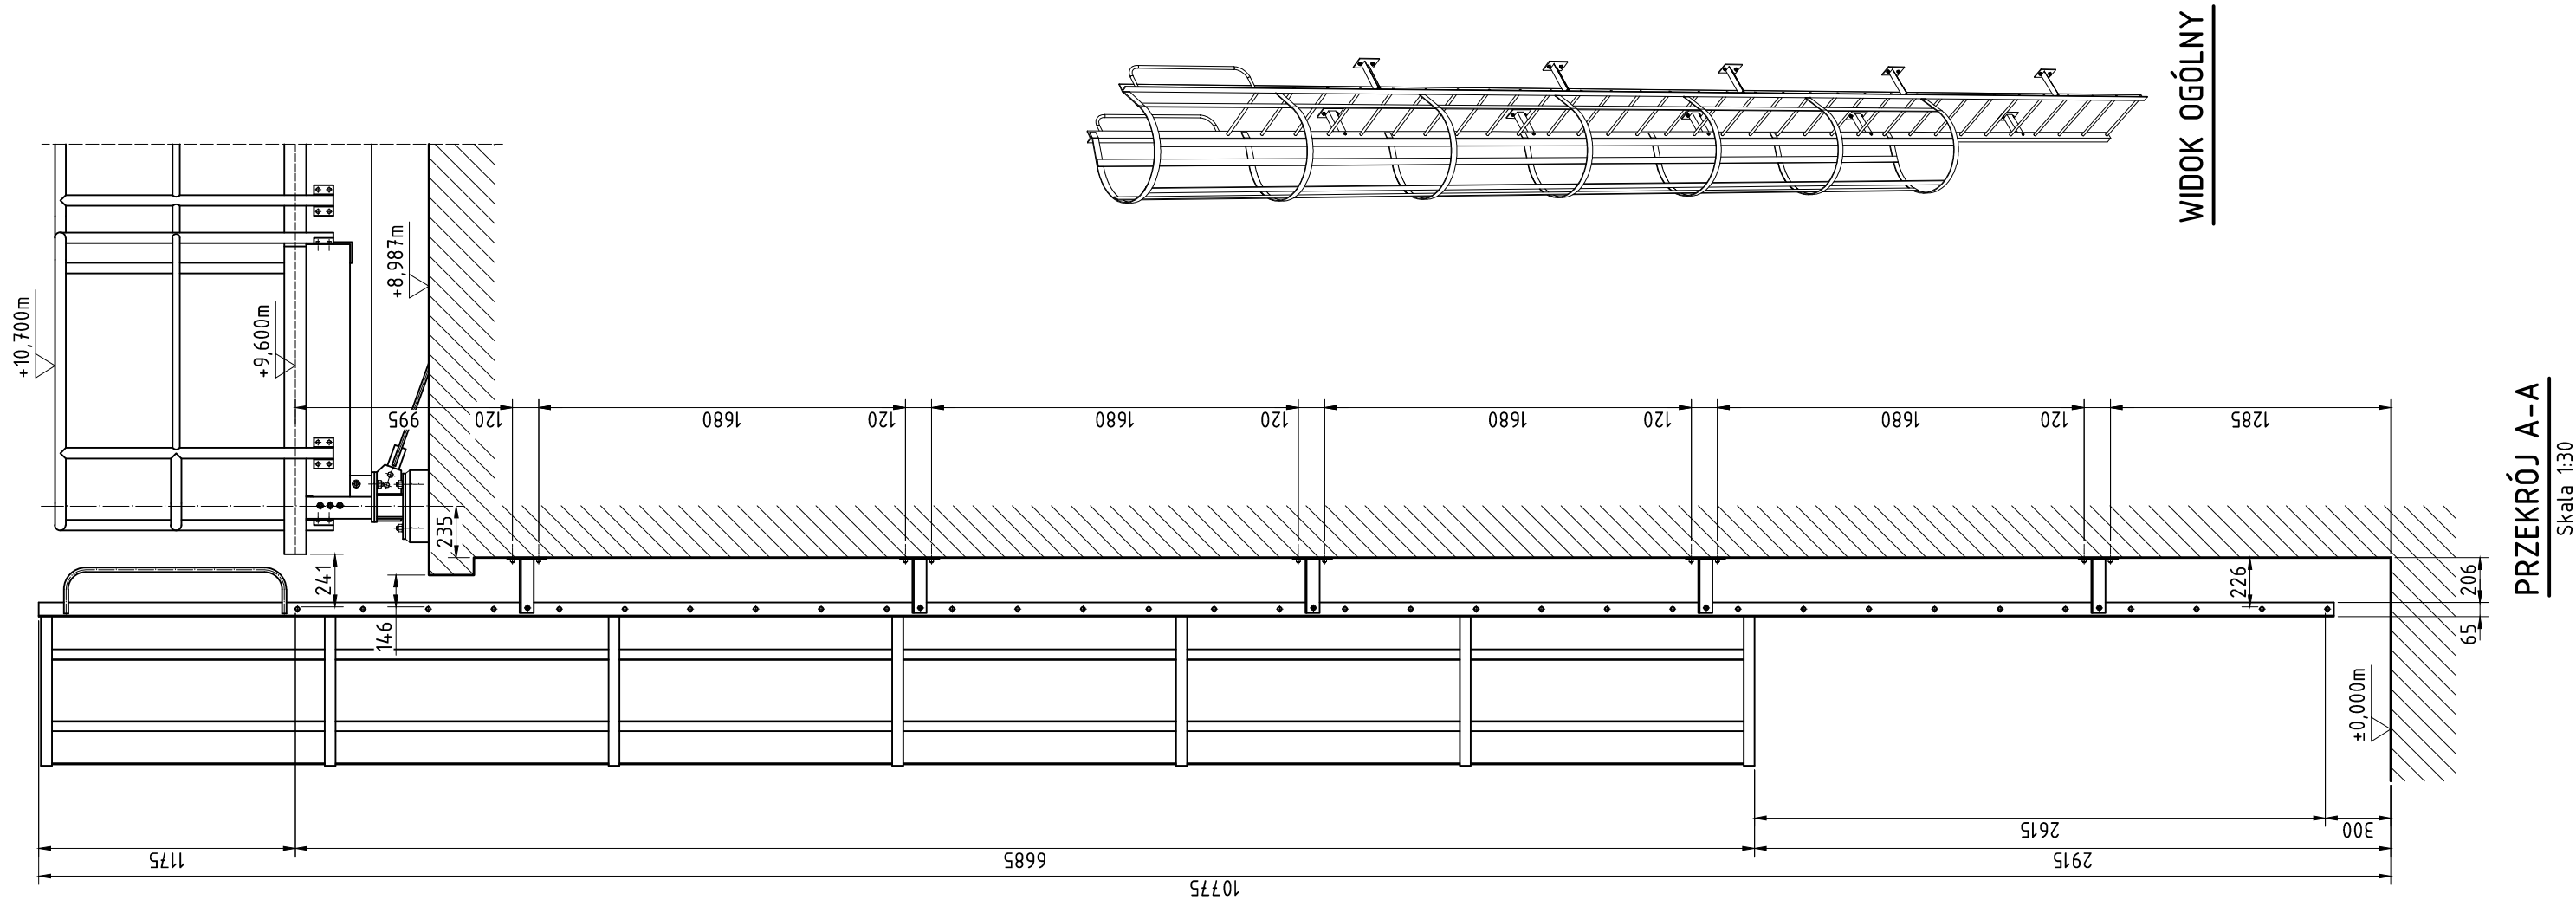

UWAGA:

Zaleca się w pierwszej kolejności zamocowanie wsporników do ściany zewnętrznej, a następnie wykonanie otworów w drabinie dla ich zamocowania.

Dobór kotew mocowania blachy węzłowej wspornika do lica ściany, należy dobrać indywidualnie do sprawdzonego rzeczywistego podłoża, dla następujących wartości obciążeń obliczeniowych:

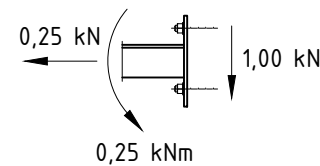

Ilość szt.	Nazwa części lub rysunku			Poz.	Nr normy lub rysunku	Materiał	jednej szt.	całkowita
							Masa w kg	
Zmiany	Nr rew.							
	Data							
	Podpis							
Tytuł:DW: Przystosowanie pomieszczeń nr 016–019 w Hali nr 8 GIG Katowice dla potrzeb laboratorium badawczego.								
Drabina zewnętrzna								
BIURO INŻYNIERYJNO–PROJEKTOWE PRINT SP. Z O. O.								
Funkcja	Imię i nazwisko		Nr upr.	Podpis	 Zastępuje rysunek: _____ Nr archiwalny: _____ Nr rysunku: 614.860–011 Rewizja: 00			
Wykonał	mgr inż. M. Szewczyk		448/94					
Projektował	mgr inż. M. Szewczyk		448/94					
Sprawdził								
Kier. biura	inż.Stanisław Kowalski		764/94					
Skala:		Format:	Data:					
1: 30		297x488	09.2015					