


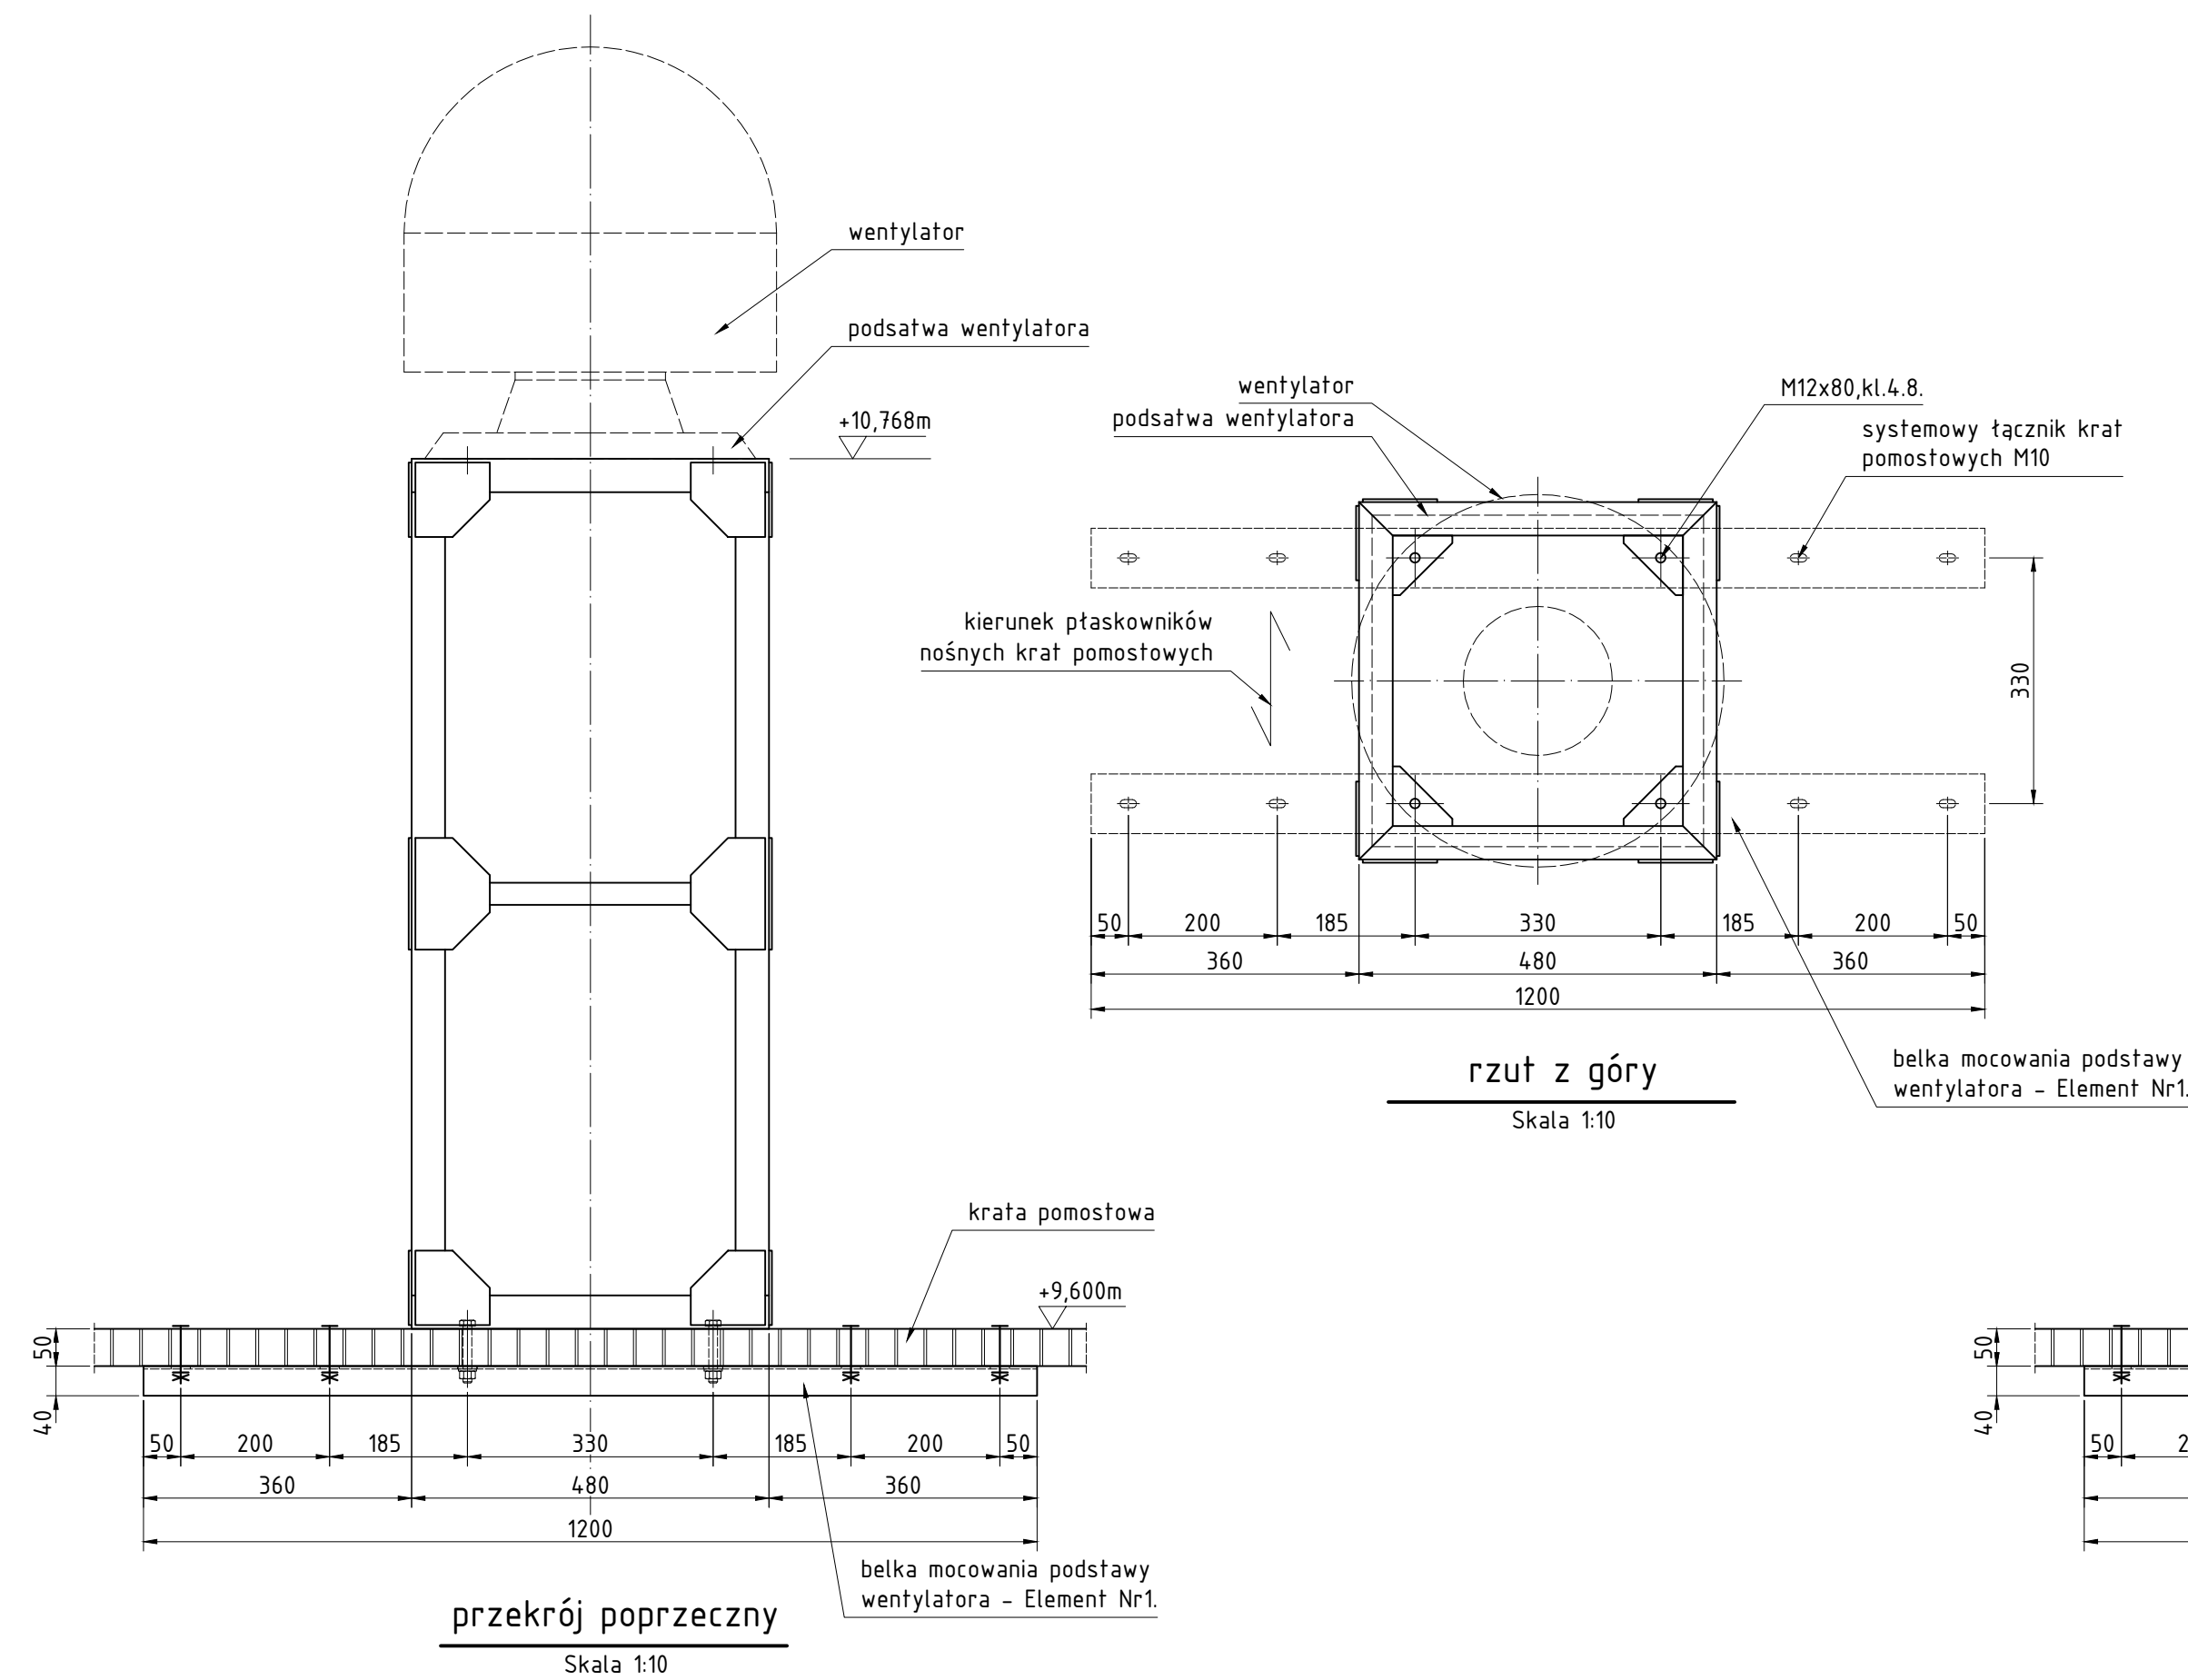


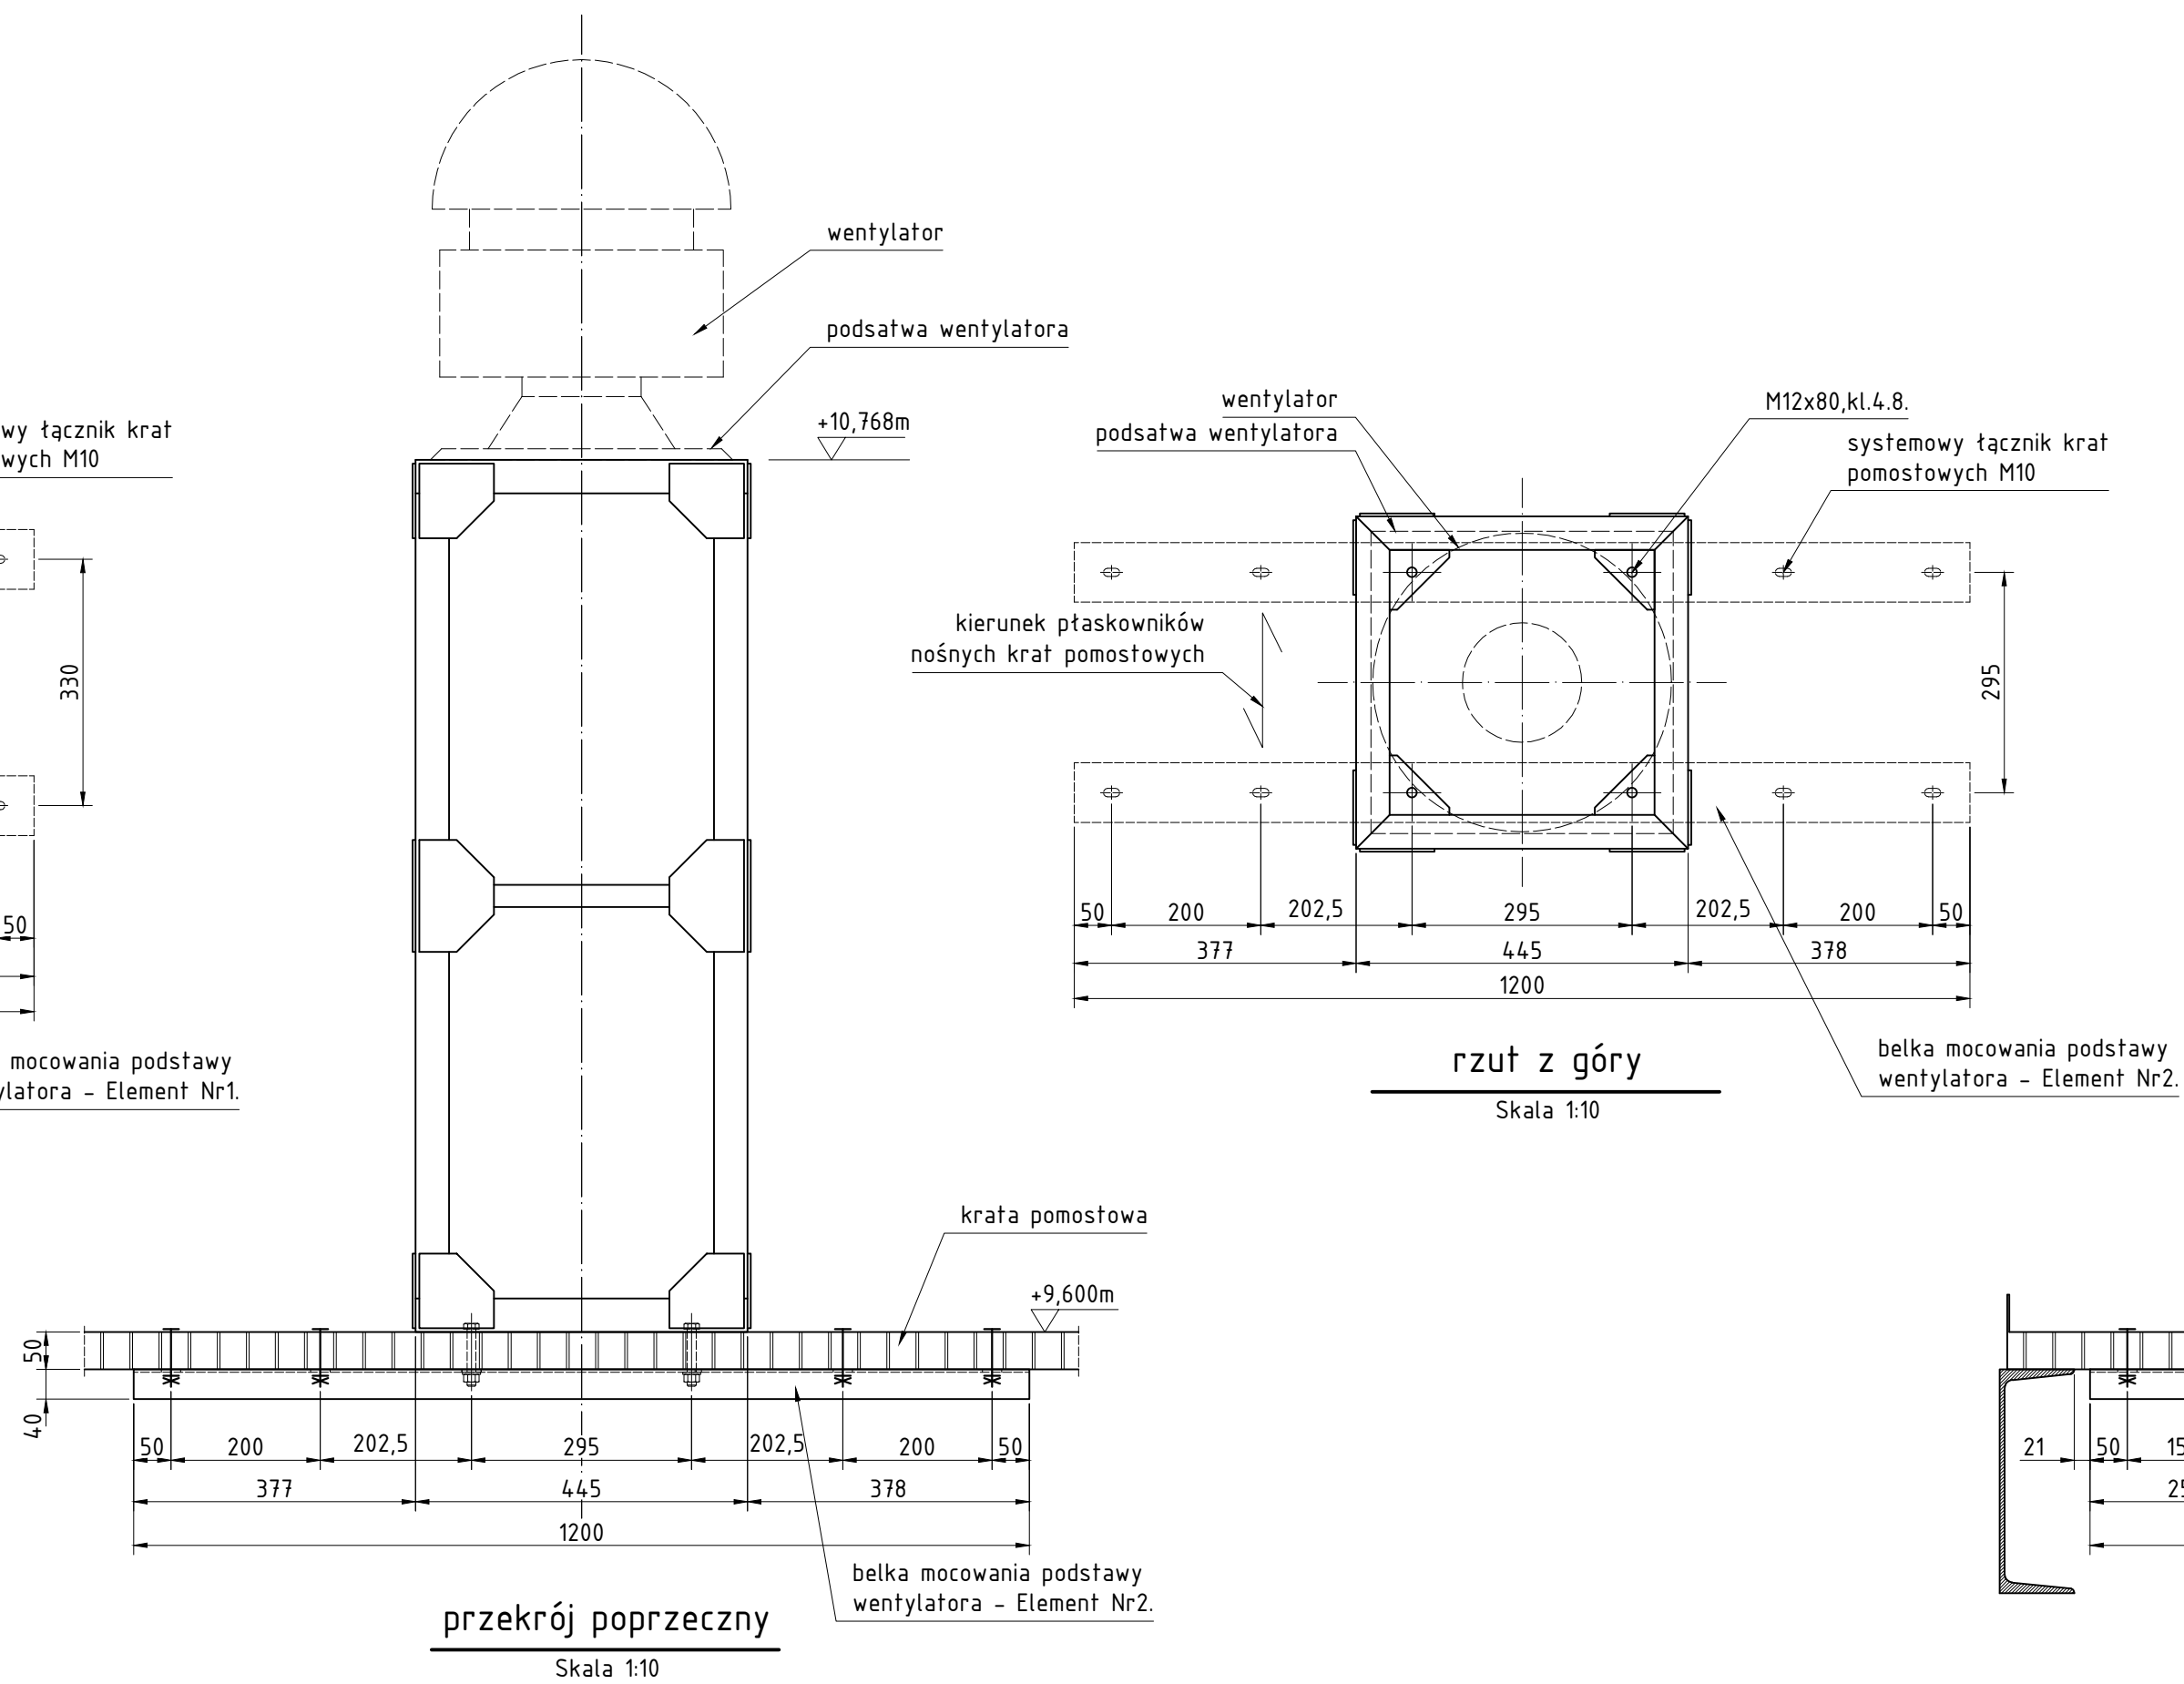


PODSTAWA WENTYLATORA PW1

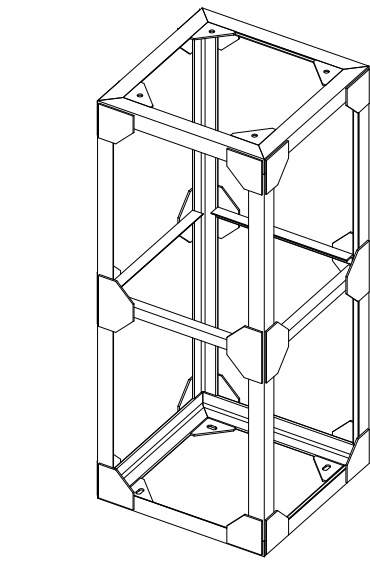

PODSTAWA WENTYLATORA PW2

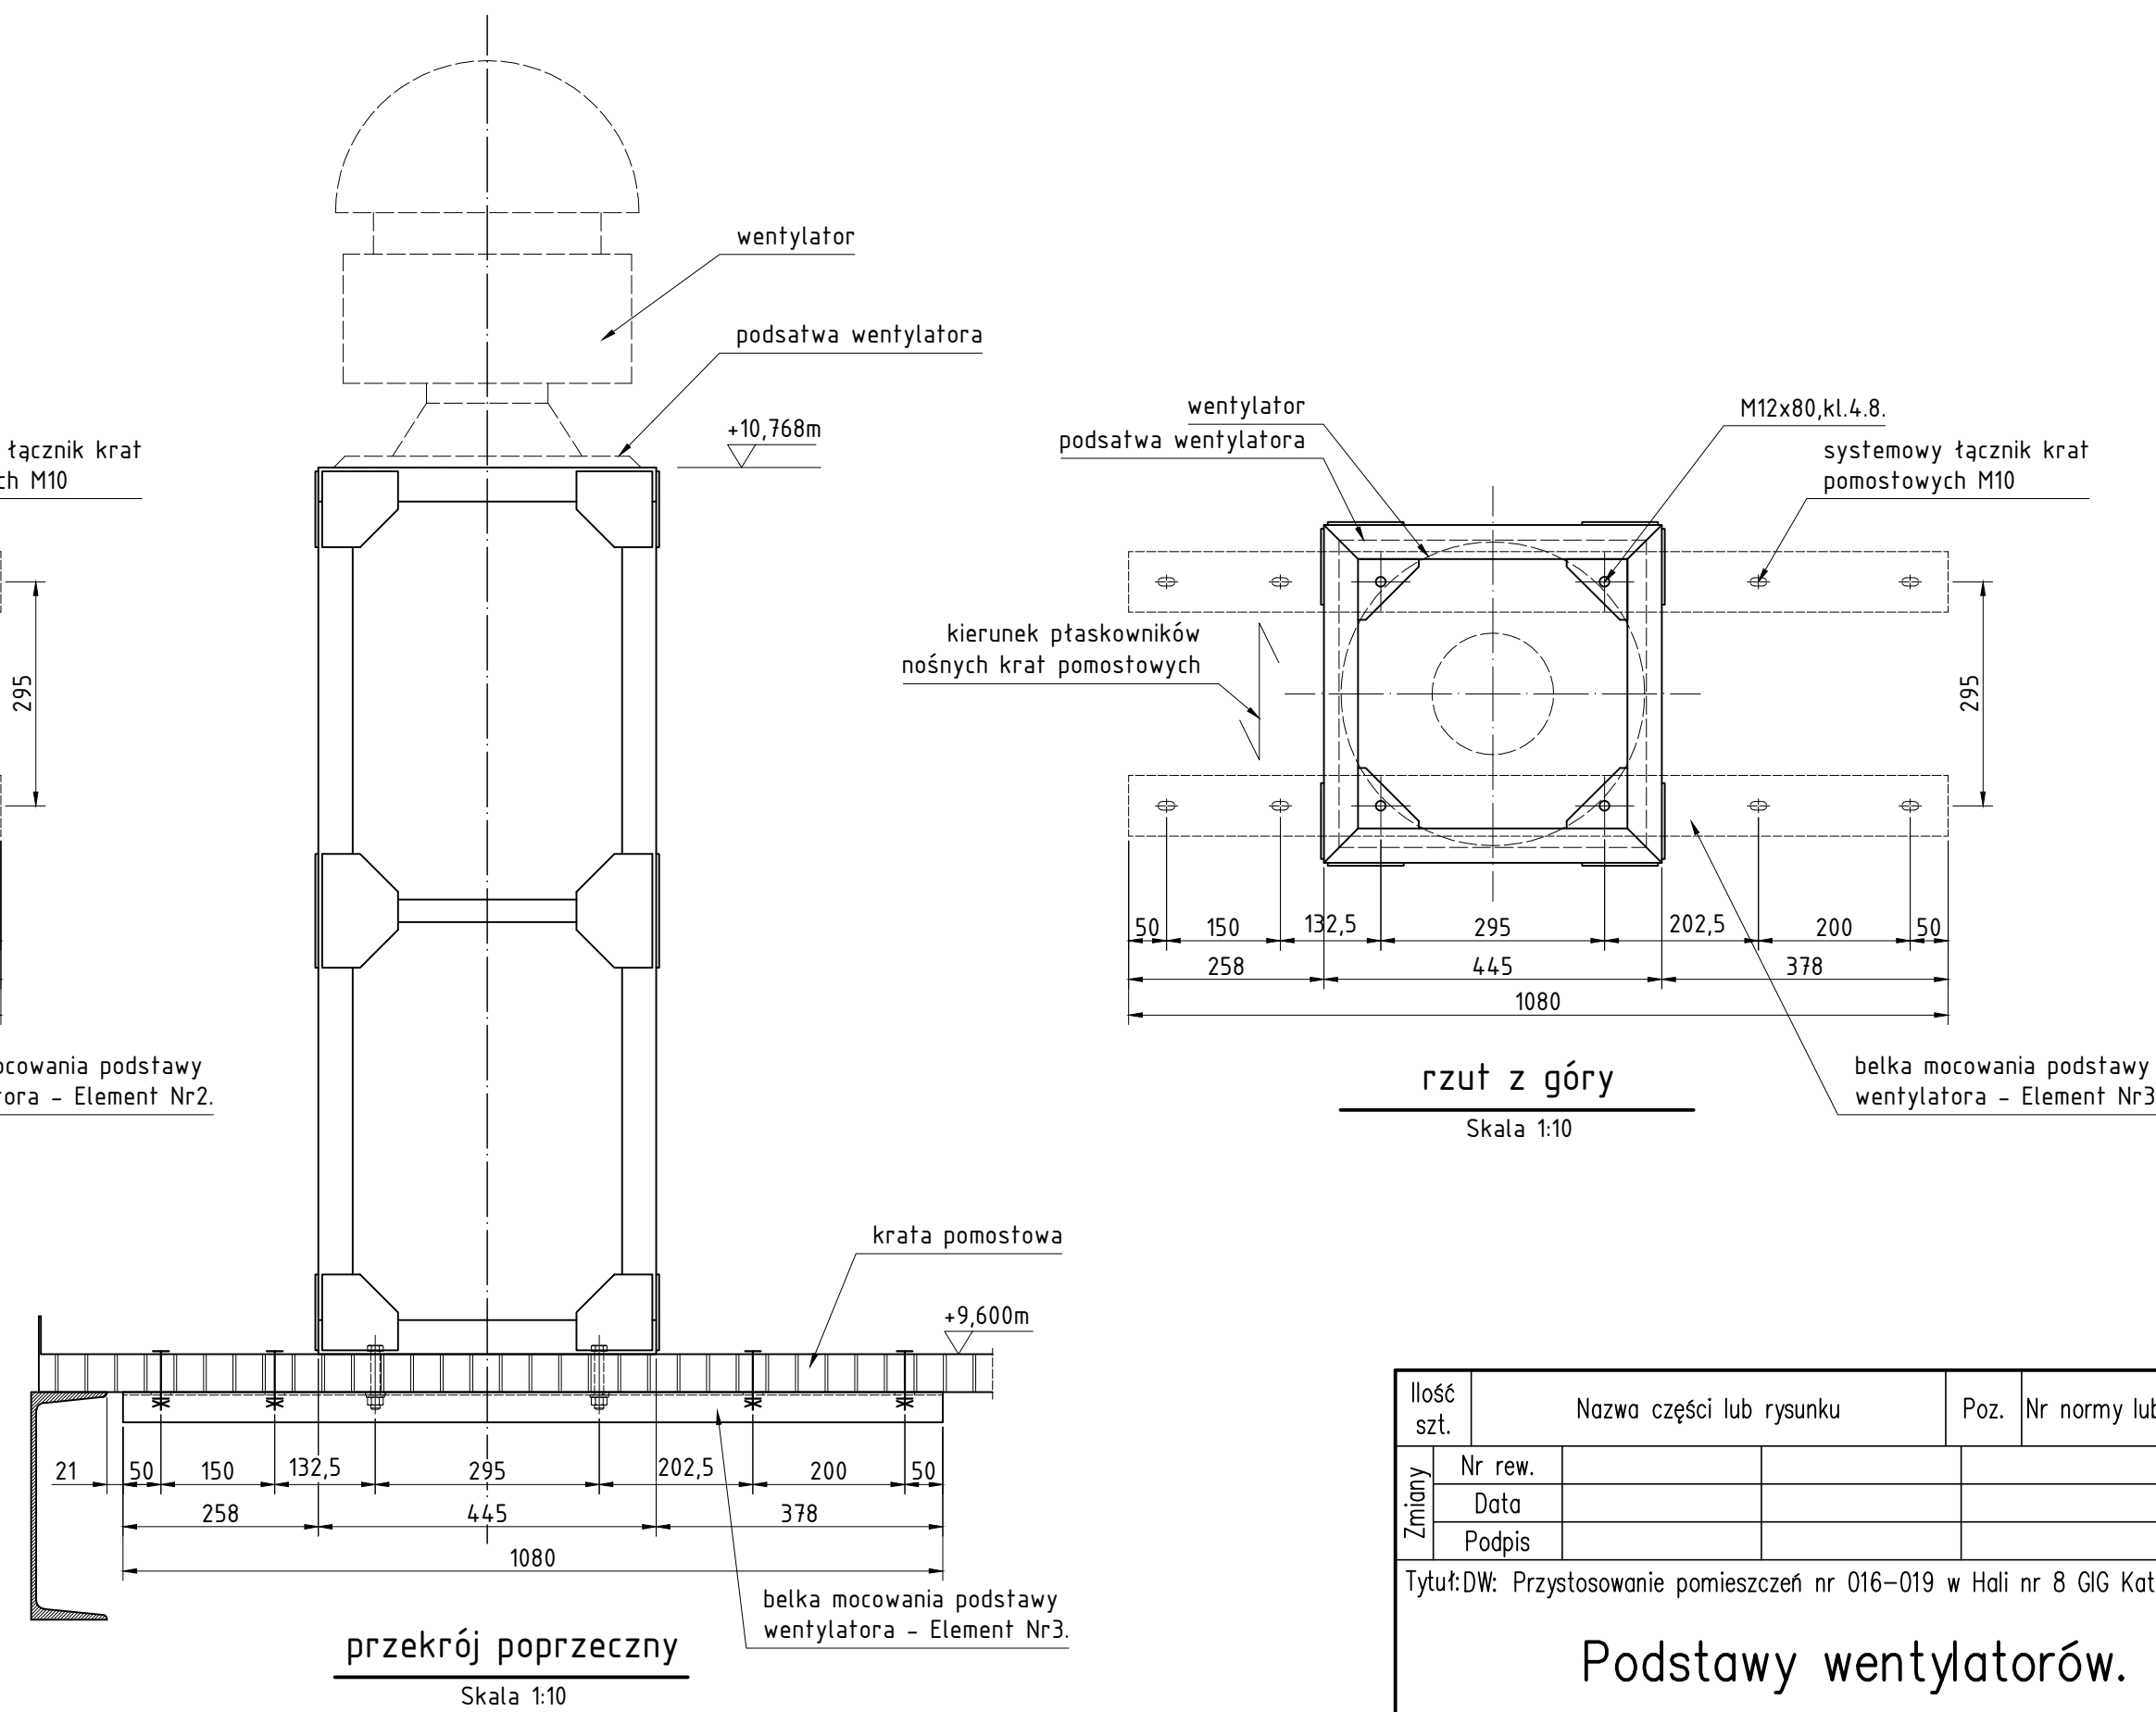

Podstawa wentylatora PW1
wykonać 1x

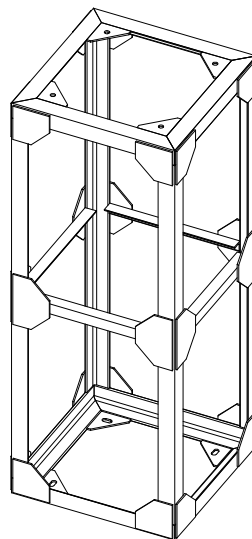

Podstawa wentylatora PW2
wykonać 2x

Ilość szt.	Nazwa części lub rysunku	Poz.	Nr normy lub rysunku	Materiał	jednej szt.	całkowita
Zmiany	Nr rew.				Masa w kg	
	Data					
	Podpis					
Tytuł: DW: Przystosowanie pomieszczeń nr 016-019 w Hali nr 8 GIG Katowice dla potrzeb laboratorium badawczego.						
Podstawy wentylatorów.						
BIURO INŻYNIERYJNO-PROJEKTOWE PRINT SP. Z O. O.						
Funkcja	Imię i nazwisko	Nr upr.	Podpis	Zastępuje rysunek: _____		
Wykonał	mgr inż. M. Szewczyk	448/94				
Projektował	mgr inż. M. Szewczyk	448/94				
Sprawdził						
Kier. biura	inż. Stanisław Kowalski	764/94				
Skala:	1:10	Format: 297x950	Data: 09.2015	Nr rysunku: 614.860-013		
				Rewizja: 00		